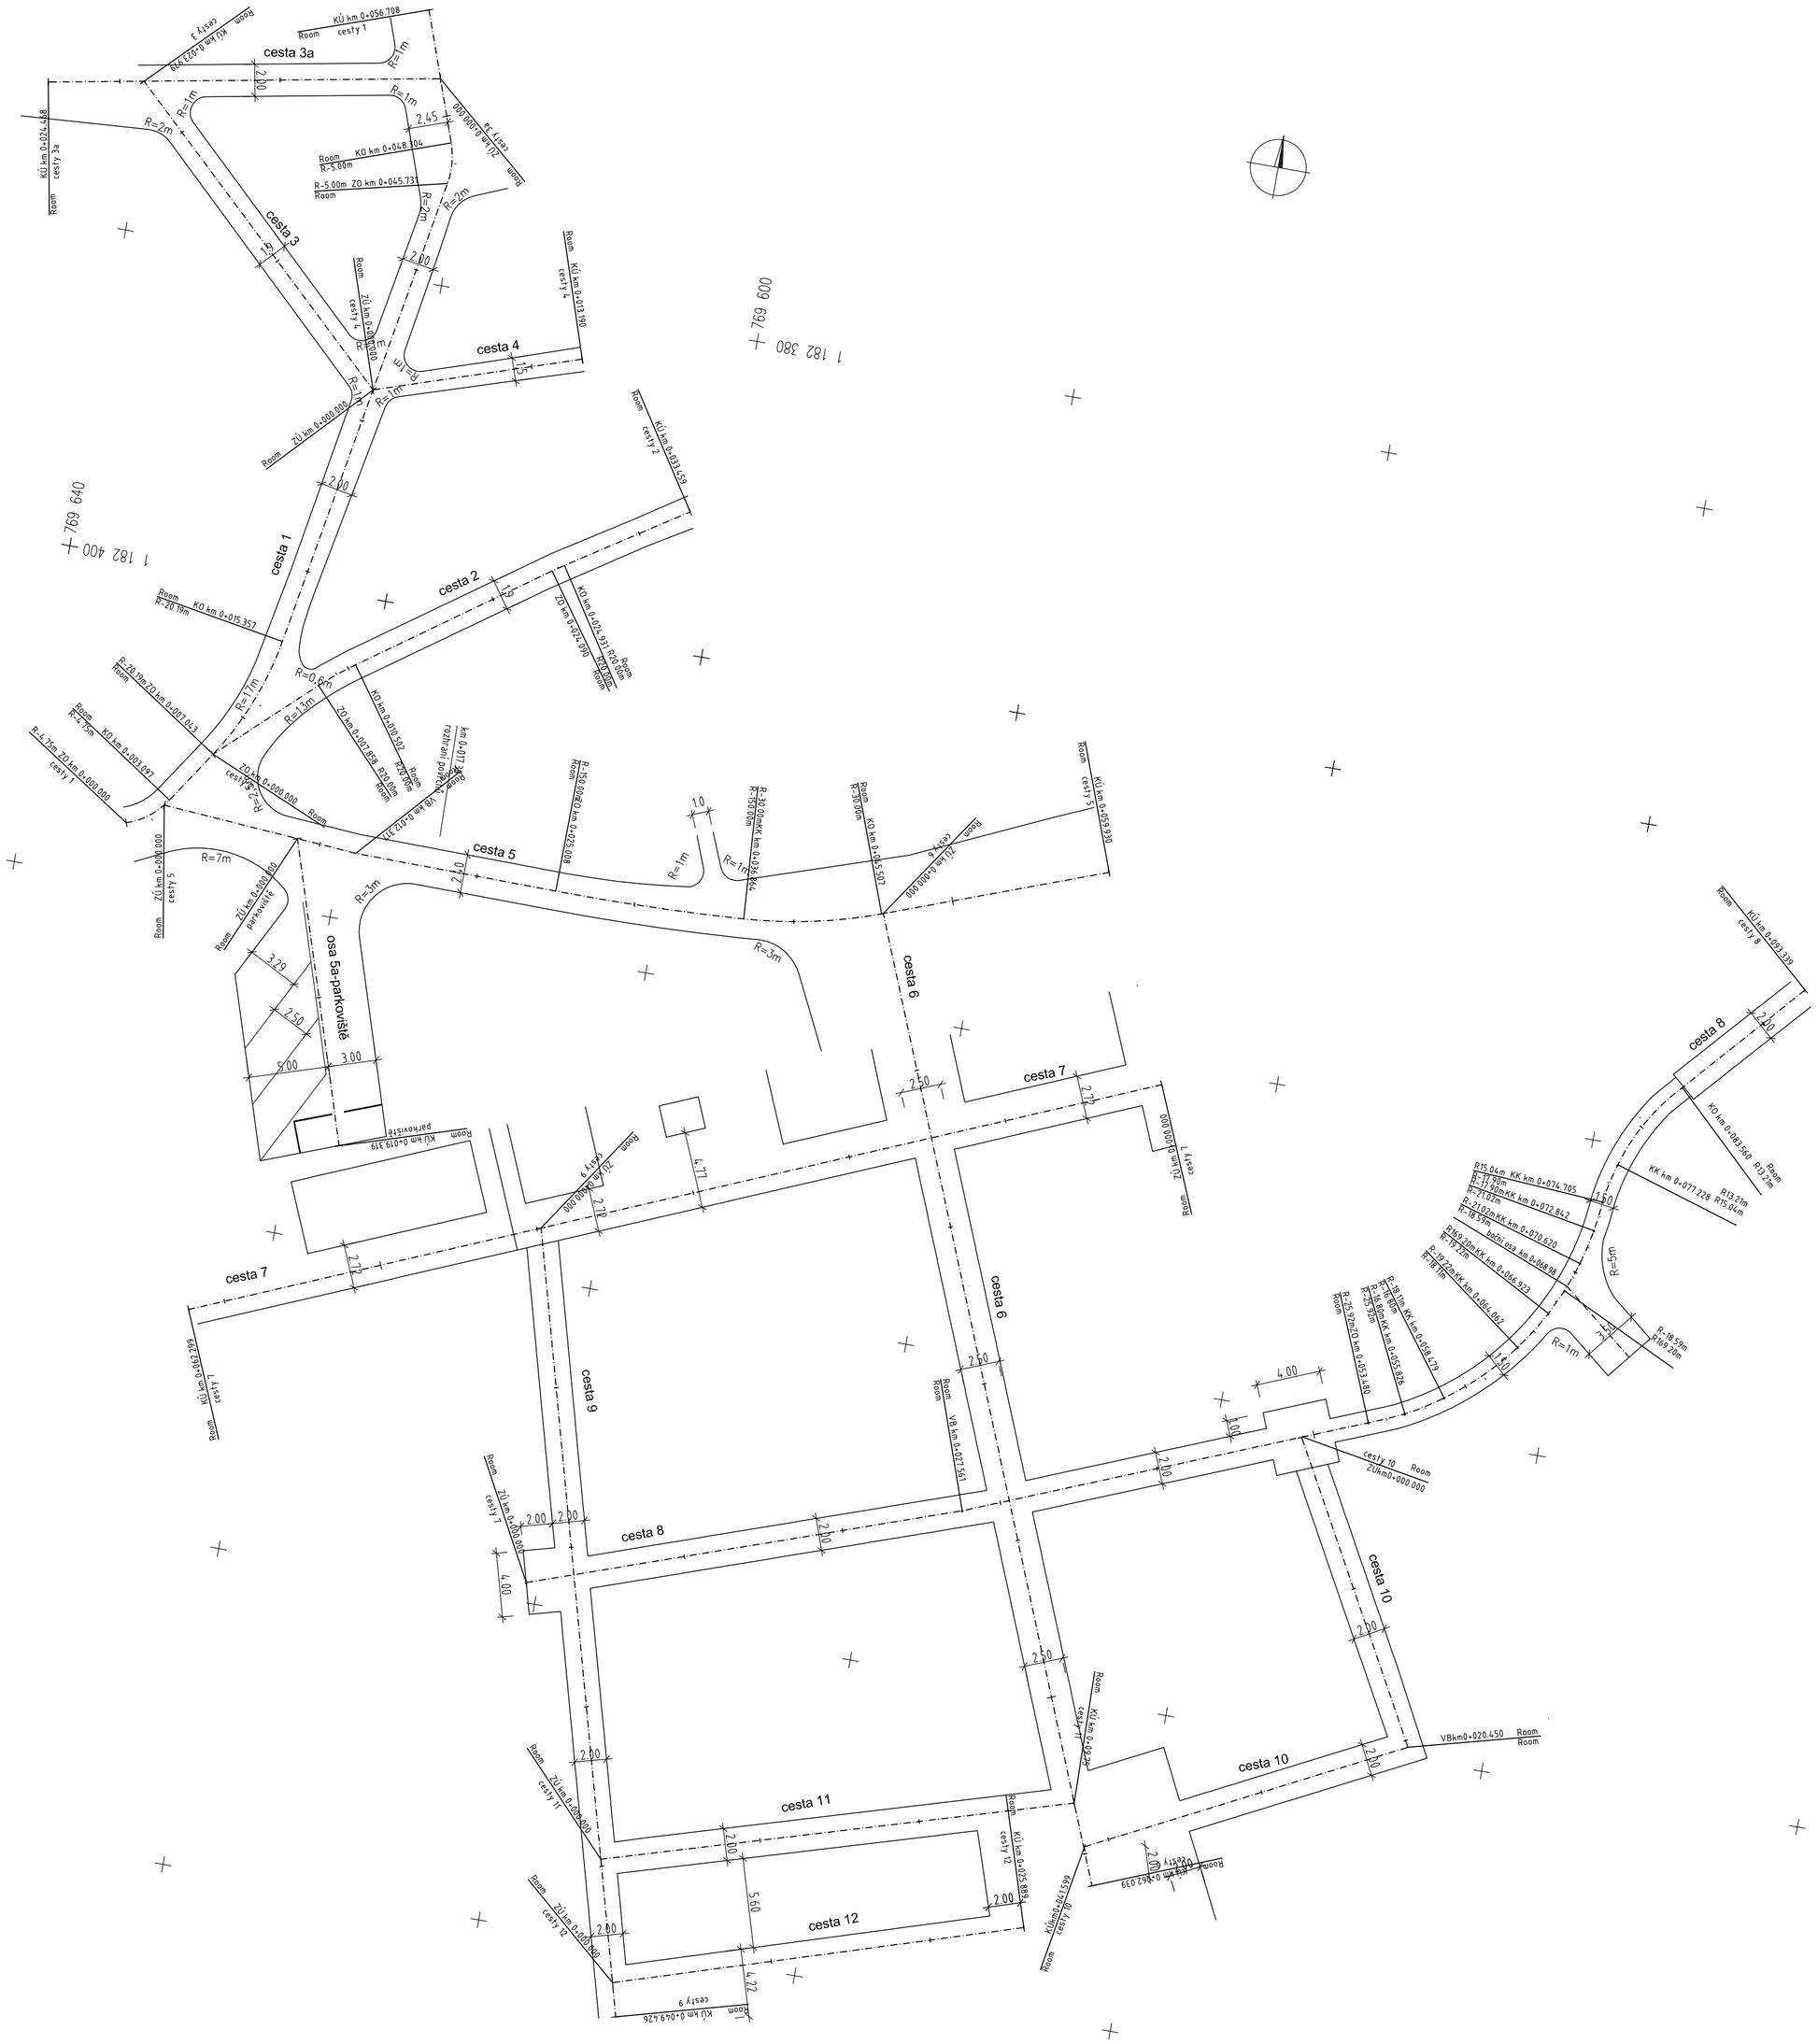

SOUŘADNÝ SYSTÉM S-JTSK

VÝŠKOVÝ SYSTÉM Bpv

REVIZE Č.:	OBSAH :

TENTO VÝKRES JE DLE AUTORSKÉHO ZÁKONA MAJETKEM PROJEKTANTA, JEHO KOPÍROVÁNÍ A ROZŠIŘOVÁNÍ JE MOŽNO POUZE SE SOUHLASEM AUTORA

MÍSTO STAVBY:	Český Krumlov, Latrán č.p. 50, parc. č. 760, 761; 919/1
OBJEDNATEL:	Město Český Krumlov, náměstí Svornosti 1, 381 01 Český Krumlov
ZÁSTUPCE INVESTORA:	Českokrumlovský rozvojový fond, spol. s r.o., Masná 131, 381 01 Český Krumlov

SDRUŽENÍ:
PROJEKTOVÝ ATELIER PRO ARCHITEKTURU A POZEMNÍ STAVBY, s.r.o.
BĚLEHRADSKÁ 199/70, 120 00, PRAHA 2, IČO : 45308616
TEL.: 224 255 555, 222 512 997 FAX: 222 512 997
EMAIL: ATELIERTS@ATELIERTS.CZ

IKP CONSULTING ENGINEERS
IKP Consulting Engineers, s.r.o.
Classic 7 – budova C, Jankovcova 1037/49
170 00 Praha 7 – Holešovice
tel.: 255 733 111, fax: 255 733 605
E-mail: info@ikpce.com, http:www.ikpce.com

AUTOŘI:	Ing.arch. T.ŠANTAVÝ, Ing.T.ŠEDINA, Ing.P.ČERNÝ		
ODPOV.PROJEKTANT:	ZPRACOVATEL ČÁSTI:	KRESLIL:	KONTROLOVAL:
Ing.arch. T.ŠANTAVÝ	Ing. K. MIŠIČKA	Ing. J. MACH	Ing.arch. T.ŠANTAVÝ

Č.ZAK.:	3489 012 11 00
DATUM:	08/2011
POČET A4:	8
NÁZEV*.DWG:	–
MĚŘÍTKO:	1:250
STUPEŇ:	DOKUMENTACE PRO PROVEDENÍ STAVBY
PROFESE:	KOMUNIKACE

NÁZEV DÍLA:

Oprava a rekonstrukce areálu klášterů v Českém Krumlově

část 1 - areál bývalého kláštera minoritů

Č.PARÉ:

NÁZEV PŘÍLOHY:
M4 - NÁDVOŘÍ BÝVALÉHO KLÁŠTERA MINORITŮ (TRAMÍN)
M5 - ZADNÍ ZAHRADA BÝVALÉHO KLÁŠTERA MINORITŮ, PŘILEHLÉ OHRADNÍ ZDI
M6 - PŘEDNÍ ZAHRADA BÝVALÉHO KLÁŠTERA MINORITŮ, PŘILEHLÉ OHRADNÍ ZDI

VYTYČOVACÍ VÝKRES

Č.PŘÍLOHY:

B.c.10