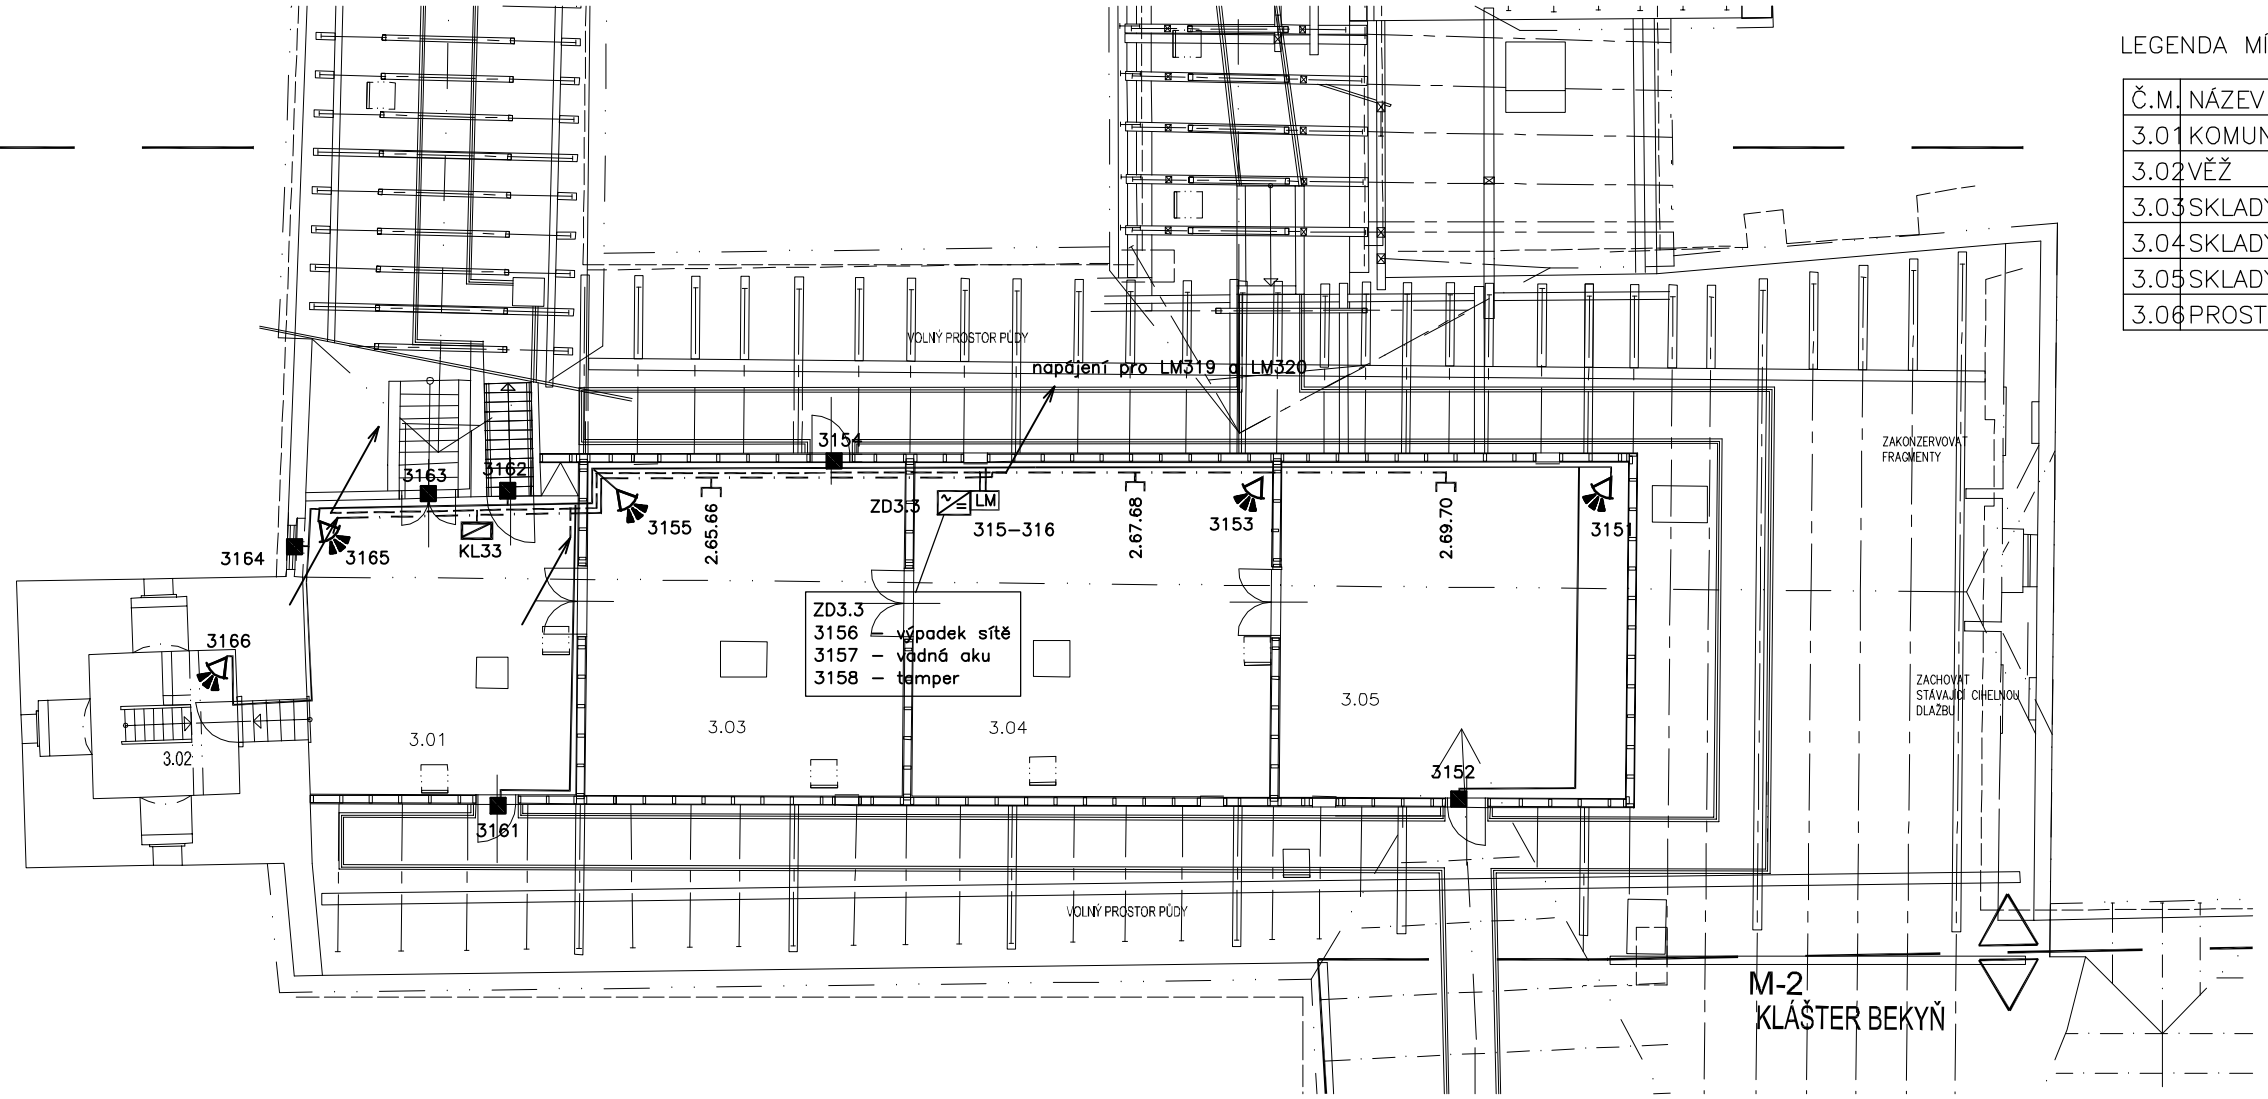

LEGENDA MÍSTNOSTÍ

Č.M.	NÁZEV MÍSTNOSTI	PLOCHA m2	POZNÁ
3.01	KOMUNIKAČNÍ PROSTORY	39,1	
3.02	VĚŽ	12,6	
3.03	SKLADY, DEPOZIT	63,0	
3.04	SKLADY, DEPOZIT	84,0	
3.05	SKLADY, DEPOZIT	31,2	
3.06	PROSTOR NAD KAPLÍ SV. WOLFGANG	13,7	

LEGENDA

- EZS — ÚSTŘEDNA EZS
- LM — LINKOVÝ MODUL, 8 SMYČEK
- KLÁVESNICE EZS, DISPLEJ LCD
- KLÁVESNICE EZS včetně čtecí hlavy ID–12
- POHYBOVÝ DUÁLNÍ DETEKTOR
- DETEKTOR TŘÍŠŤĚNÍ SKLA
- MAGNETICKÝ KONTAKT POVRCHOVÝ VČETNĚ SVORKOVNICE A TAMPERU
- NAPÁJECÍ ZDROJ V KRYTU 230V/12VDC
- ELEKTRICKÝ ZÁMEK
- DVEŘNÍ MODUL PRO 2 ČTEČKY
- ČTK — ČTECÍ HLAVA
- VF — VF MODUL V KRYTU PRO OBOUSMĚRNOU KOMUNIKACI S BEZDRÁTOVÝMI PRVKY
- SYMBOL BEZDRÁTOVÉHO PRVKU
- DUÁLNÍ DETEKTOR SE ZRCADLOVOU OPTIKOU
- GSM — GSM MODUL
- KABEL FI–H06 6x0,22
- KABEL FI–HT04 2x2x0,5 + CMSM 2Dx1,5 SBĚRNICE + NAPÁJENÍ

- DR — DATOVÝ ROZVADĚČ RACK 19"
- PBX — POBOČKOVÁ TELEFONNÍ ÚSTŘEDNA
- XX.XX — DATOVÁ ZÁSUVKA 2xRJ45 cat.6
- XX — DATOVÁ ZÁSUVKA 1xRJ45 cat.6
- TELEFONNÍ KABELOVÁ SKŘÍŇ
- POBOČKOVÝ VRÁTNÍK
- EZ — ELEKTRICKÝ ZÁMEK
- KABEL UTP 4P.CAT6
- KABEL SYKFY 5x2x0,5
- KABEL SYKFY 2x2x0,5
- KAMERA VENKOVNÍ KOMPAKTNÍ VČETNĚ IR PŘÍSVITU
- KAMERA VE VYHŘÍVANÉM KRYTU ZDROJ UMÍSTĚN V KRYTU KAMERY
- DVR — ZÁZNAMOVÉ ZAŘÍZENÍ CCTV
- MONITOR LCD 15" SERVISNÍ
- ZDROJ CCTV
- INFRASVĚTLO
- KABEL CCTV – KOAXIÁLNÍ KABEL 75 Ohm
- KABEL SEKU 2x1,25

TENTO VÝKRES JE DLE AUTORSKÉHO ZÁKONA MAJETKEM PROJEKTANTA, JEHO KOPÍROVÁNÍ A ROZŠIŘOVÁNÍ JE MOŽNO POUZE SE SOUHLASEM AUTORA

MÍSTO STAVBY:	Český Krumlov, Latrán č.p. 50, parc. č. 760, 761; 919/1
OBJEDNATEL:	Město Český Krumlov, náměstí Svornosti 1, 381 01 Český Krumlov
ZÁSTUPCE INVESTORA:	Českokrumlovský rozvojový fond, spol. s r.o., Masná 131, 381 01 Český Krumlov

PROJEKTANT:

PROJEKTOVÝ ATELIER PRO ARCHITEKTURU A POZEMNÍ STAVBY, s.r.o.

BĚLEHRADSKÁ 199/70, 120 00, PRAHA 2, IČO : 45308616
TEL.: 224 255 555, 222 512 997 FAX: 222 512 997 EMAIL: ATELIERTS@ATELIERTS.CZ

AUTOŘI:	Ing.arch. T.ŠANTAVÝ, Ing.T.ŠEDINA, Ing.P.ČERNÝ		
ODPOV.PROJEKTANT:	ZPRACOVATEL ČÁSTI:	KRESLIL:	KONTROLOVAL:
Ing.arch. T.ŠANTAVÝ	MICHAL PIPEK	MICHAL PIPEK	Ing.arch. T.ŠANTAVÝ

Č.ZAK.:	3489 012 11 00
DATUM:	07/2011
POČET A4:	2
NÁZEV*.DWG:	
MĚŘÍTKO:	1:150
STUPEŇ:	PD PRO PROVEDENÍ STAVBY
PROFESE:	SLABOPROUDÉ INSTALACE

NÁZEV DÍLA:

Oprava a rekonstrukce areálu klášterů v Českém Krumlově

část 1 - areál bývalého kláštera minoritů

Č.PARE:

NÁZEV PŘÍLOHY: STRUKTUROVANÁ KABELÁŽ
ELEKTRICKÁ ZABEZPEČOVACÍ SIGNALIZACE
BEZPEČNOSTNÍ KAMEROVÝ SYSTÉM

PŮDORYS VESTAVBY KROVU

Č.PŘÍLOHY: **SL06**