

REVIZE:	DATUM:	POPIS:
02	09/13	ÚPRAVA PD VE STUPNI DPD
01	11/11	DOPLNĚNÍ PD - REPASE UR PRVKŮ
00	10/11	-

POZN.: DOPLNĚNÍ/OPRAVA/ZMĚNA JE VŽDY NADŘAZENA PŮVODNÍ DPS Z 10/2011

KÓTOVÁNO V MILIMETRECH
±0,000 = 488,350 m.n.m.Bpv



EVROPSKÁ UNIE
EVROPSKÝ FOND PRO REGIONÁLNÍ ROZVOJ
ŠANCE PRO VÁŠ ROZVOJ



MĚSTO
ČESKÝ KRUMLOV



AUTOR NÁVRHU:	VYPRACOVAL:	ZODPOVĚDNÝ PROJEKTANT:	GENERÁLNÍ PROJEKTANT - SDRUŽENÍ	
Ing. arch. Jakub Masák Ing. arch. Václav Adamovský Ing. arch. Jan Čepelák	Ateliér Masák & Partner s.r.o. Martin Růžička Linda Curran Ing. arch. Zbyšek Zach	Ing. arch. Jakub Masák autorizovaný architekt č. autorizace: 03086	 <small>ING. ARCH. JAKUB MASÁK ING. ARCH. MICHALA MASÁKOVÁ</small> Masák & Partner <small>ROOSEVELTOVA 39/575, PRAHA 6 www.masak-partner.com</small> <small>ING. ARCH. VÁCLAV ADAMOVSKÝ autorizovaný architekt</small> REKONSTRUKCE ZMĚNY STAVEB 	
HIP: Václav Jankovský, DiS.	Ing. arch. Marie Bajcurová Zuzana Havlíková Radek Herink Ing. arch. Veronika Bayerová			
STAVEBNÍK:	Město Český Krumlov, Svornosti 1, 381 01, Český Krumlov, IČ: 00245836		STUPEŇ PROJEKTU:	DPS
AKCE:	OPRAVA A REKONSTRUKCE AREÁLU KLÁŠTERŮ ČESKÝ KRUMLOV AREÁL BÝVALÉHO KLÁŠTERA ŘÁDU SV. KLÁRY		DATUM:	10/2011
ČÁST:	SANAČNÍ ČÁST		MĚŘÍTKO:	Č. PARÉ:
VÝKRES:	DÍLČÍ VNITŘNÍ POHLEDY - SANAČNÍ ÚPRAVY OBJEKTU K1 - 1.pp		ČÁST:	A.1.2.c
			Č. VÝKRESU:	A.1.2.c.05.c

LEGENDA - POVRCHY



	VÁPENNÉ MALBY
	PORUŠENÉ NEBO SEJMUTÉ POVRCHOVÉ VRSTVY OMÍTKY
	SEJMUTÉ POVRCHOVÉ VRSTVY OMÍTKY, ZACHYCENÁ ŠABLONA VÝMALBY K ZREKONSTRUOVÁNÍ
	POŠKOZENÁ PODKLADNÍ VRSTVA OMÍTKY
	CHYBĚJÍCÍ PODKLADNÍ VRSTVA OMÍTKY, ODHALENÉ CÍHLOVÉ ZDIVO
	CHYBĚJÍCÍ PODKLADNÍ VRSTVA OMÍTKY, ODHALENÉ KAMENNÉ ZDIVO
	CHYBĚJÍCÍ NEBO POŠKOZENÉ RÁKOSOVÉ PLETIVO STROPU NA DŘEVĚNÉM ZÁKLOPU
	CHYBĚJÍCÍ NEBO POŠKOZENÝ DŘEVĚNÝ ZÁKLOP STROPU
	OMÍTKA POŠKOZENÁ VÝKVĚTEM PLÍSNÍ
	OMÍTKA S VÝRAZNÝM PRACHOVÝM SEDIMENTEM
	VLHKÉ ZDIVO, OMÍTKA POŠKOZENÁ VLHKOSTÍ
	OMÍTKA VYKAZUJÍCÍ ZNAKY NEDOSTATEČNÉ PŘILNAVOSTI K PODKLADU
	MATERIÁLOVÉ NEVHODNÉ DOPLNĚNÍ OMÍTKY PROVEDENÉ V RÁMCI PŘEDCHOZÍCH STAVEBNÍCH ÚPRAV
	MATERIÁLOVÉ NEVHODNÉ DOPLNĚNÍ OMÍTKY PROVEDENÉ V SOUVISLOSTI S VEDENÍM INSTALACÍ
	MATERIÁLOVÉ NEVHODNÁ POVRCHOVÁ ÚPRAVA STĚNY PROVEDENÉ V RÁMCI PŘEDCHOZÍCH ÚPRAV V INTERIÉRU
	KAMENNÉ PRVKY
	DŘEVĚNÉ PRVKY
	STÁVAJÍCÍ KONCOVÉ PRVKY ELEKTROINSTALACÍ
	STÁVAJÍCÍ PRVKY VEDENÍ ELEKTROINSTALACÍ

LEGENDA - ZNAČENÍ SANAČNÍCH ÚPRAV

	OZNAČENÍ LOKÁLNÍCH SANAČNÍCH ÚPRAV STĚN, STROPŮ A KLENEB (VIZ. SOUPIS SANAČNÍCH ÚPRAV)
	OZNAČENÍ CELOPLOŠNÉ SANAČNÍ ÚPRAVY STĚNY, STROPU/KLENBY (VIZ. SOUPIS SANAČNÍCH ÚPRAV)
	OZNAČENÍ SANACÍ OSTATNÍCH PRVKŮ (VIZ. SOUPIS SANAČNÍCH ÚPRAV)
	POPIS OSTATNÍCH OPATŘENÍ V RÁMCI SANAČNÍCH ÚPRAV
	OZNAČENÍ SANACÍ STĚN (V ROVINĚ PŘÍLEHLÉ KONSTRUKCE)
	OZNAČENÍ STĚNY MÍSTNOSTI


POZNÁMKY:

- SPECIFIKACE STAVEBNÍCH A RESTAURÁTORSKÝCH ÚPRAV ŘEŠENÝCH V RÁMCI SANACÍ JSOU POD PŘÍSLUŠNÝM OZNAČENÍM UVEDENY V KNIZE SANACÍ (VIZ. PŘÍLOHA Č. A.1.2.c.01)
- SANACE PODLAH V JEDNOTLIVÝCH MÍSTNOSTECH JSOU ŘEŠENY V RÁMCI VÝKRESU PŮDORYSU (VIZ. VÝKRESOVÁ ČÁST A.1.2.b - PŮDORYSY)
- PROJEKT SANACÍ NEZPRACOVÁVÁ ÚPRAVY VÝPLNÍ OTVORŮ, TY JSOU ŘEŠENY V RÁMCI ÚPRAV UMĚLECKO-ŘEMESLNÝCH PRVKŮ

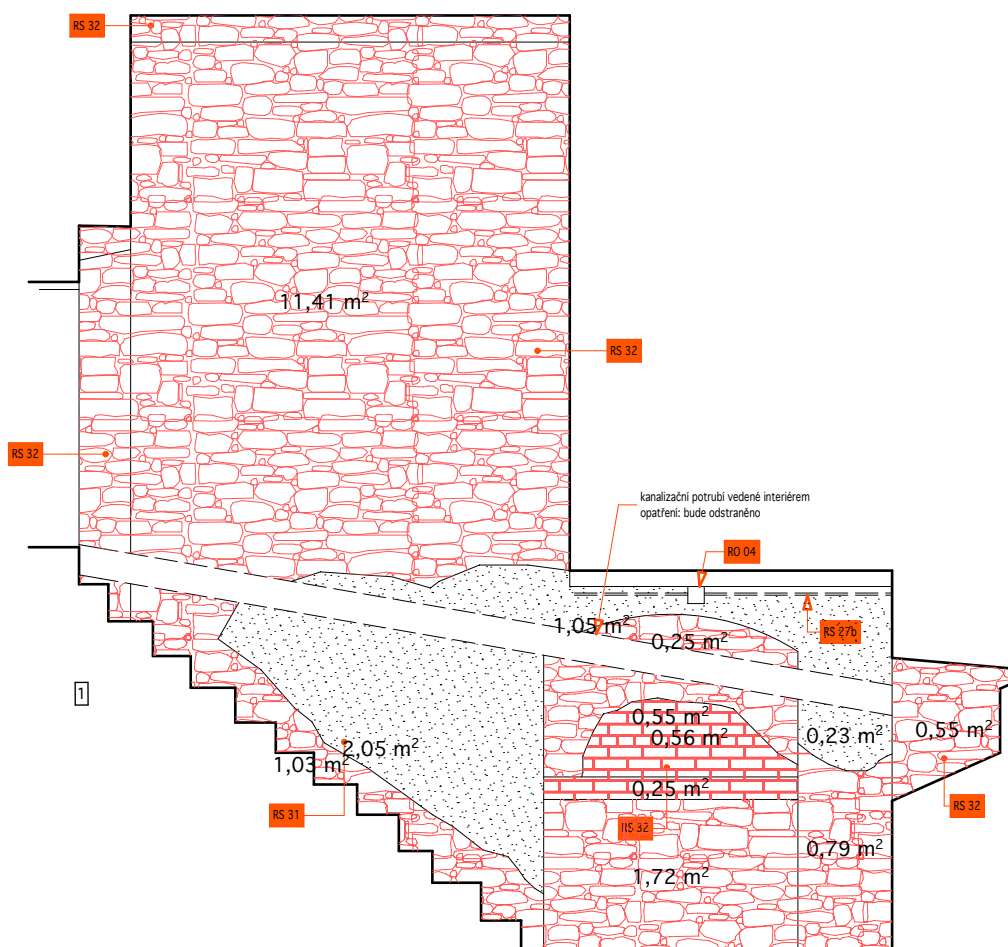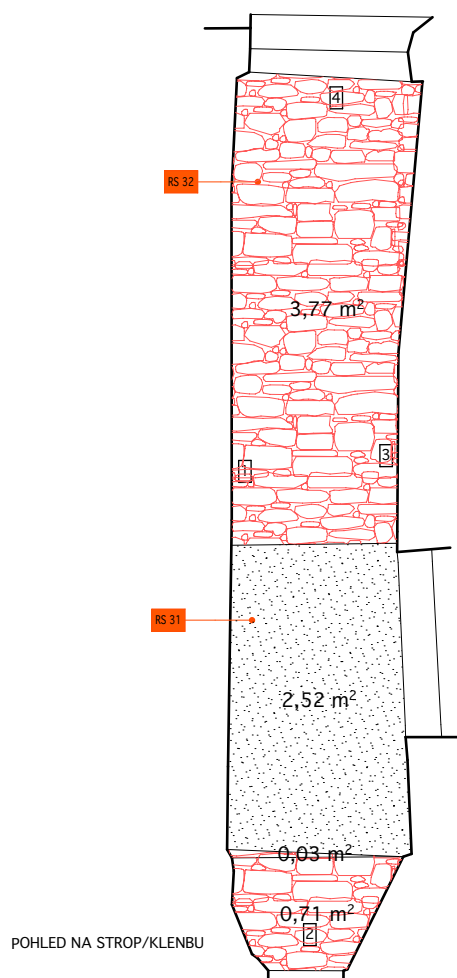


POZN.:
- ORIENTACE POHLEDU NA STROP VIZ. VÝKRESOVÁ ČÁST A.1.2.b,
PŮDORYS 2.NP


STRANA:	MĚŘÍTKO:	OZNAČENÍ MÍSTNOSTI:	SCHODIŠTĚ	ČÍSLO MÍSTNOSTI:
1	1: 50			K1-01-001

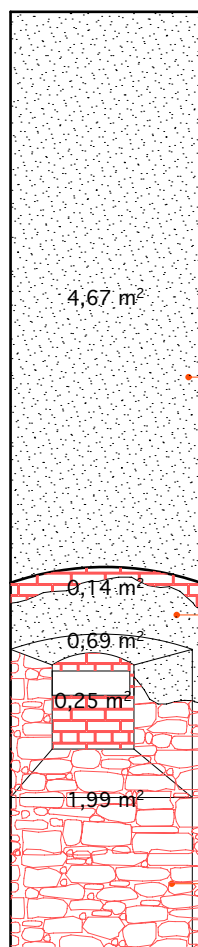

2

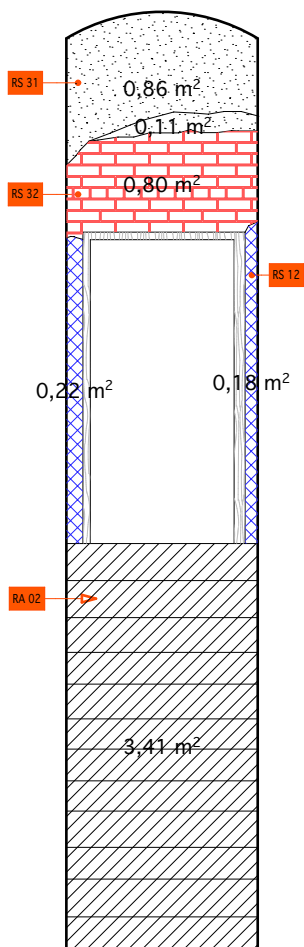

4

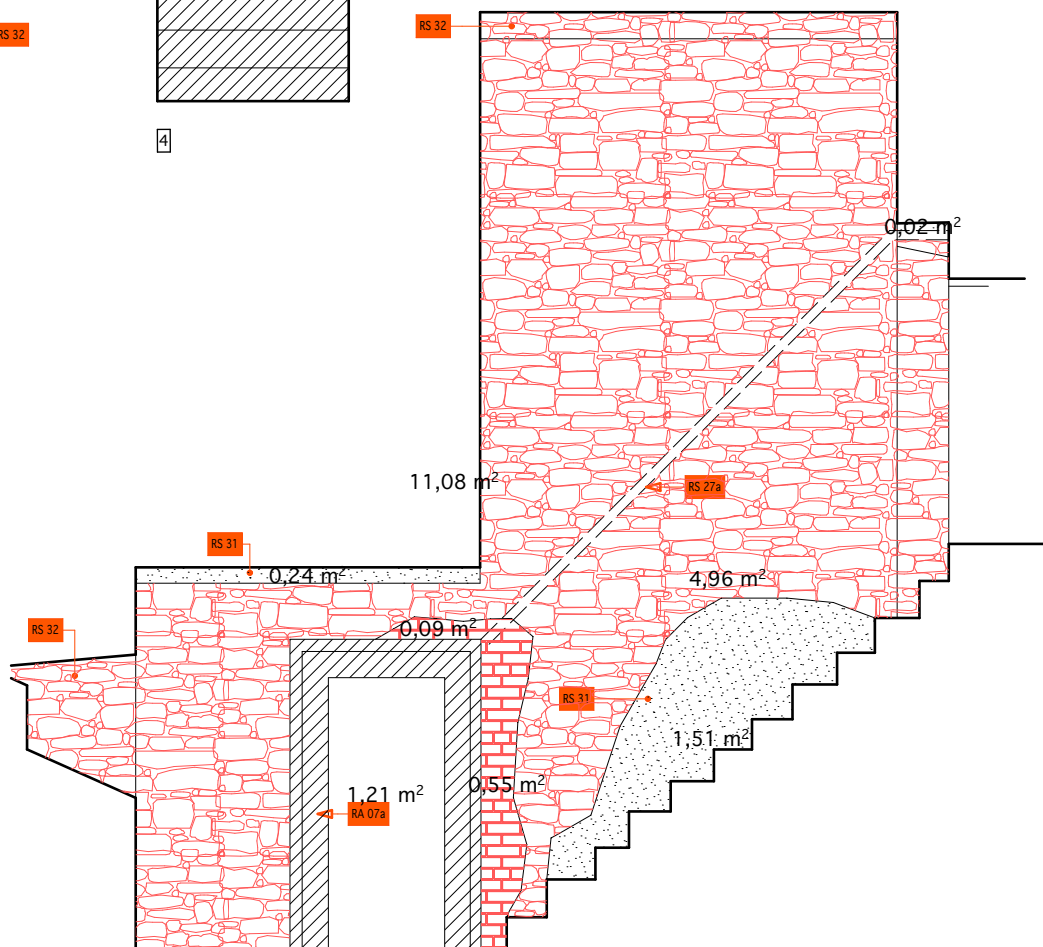

3

STRANA:

2

MĚŘÍTKO:


1: 50

OZNAČENÍ MÍSTNOSTI:



SCHODIŠTĚ

ČÍSLO MÍSTNOSTI:

K1-01-001


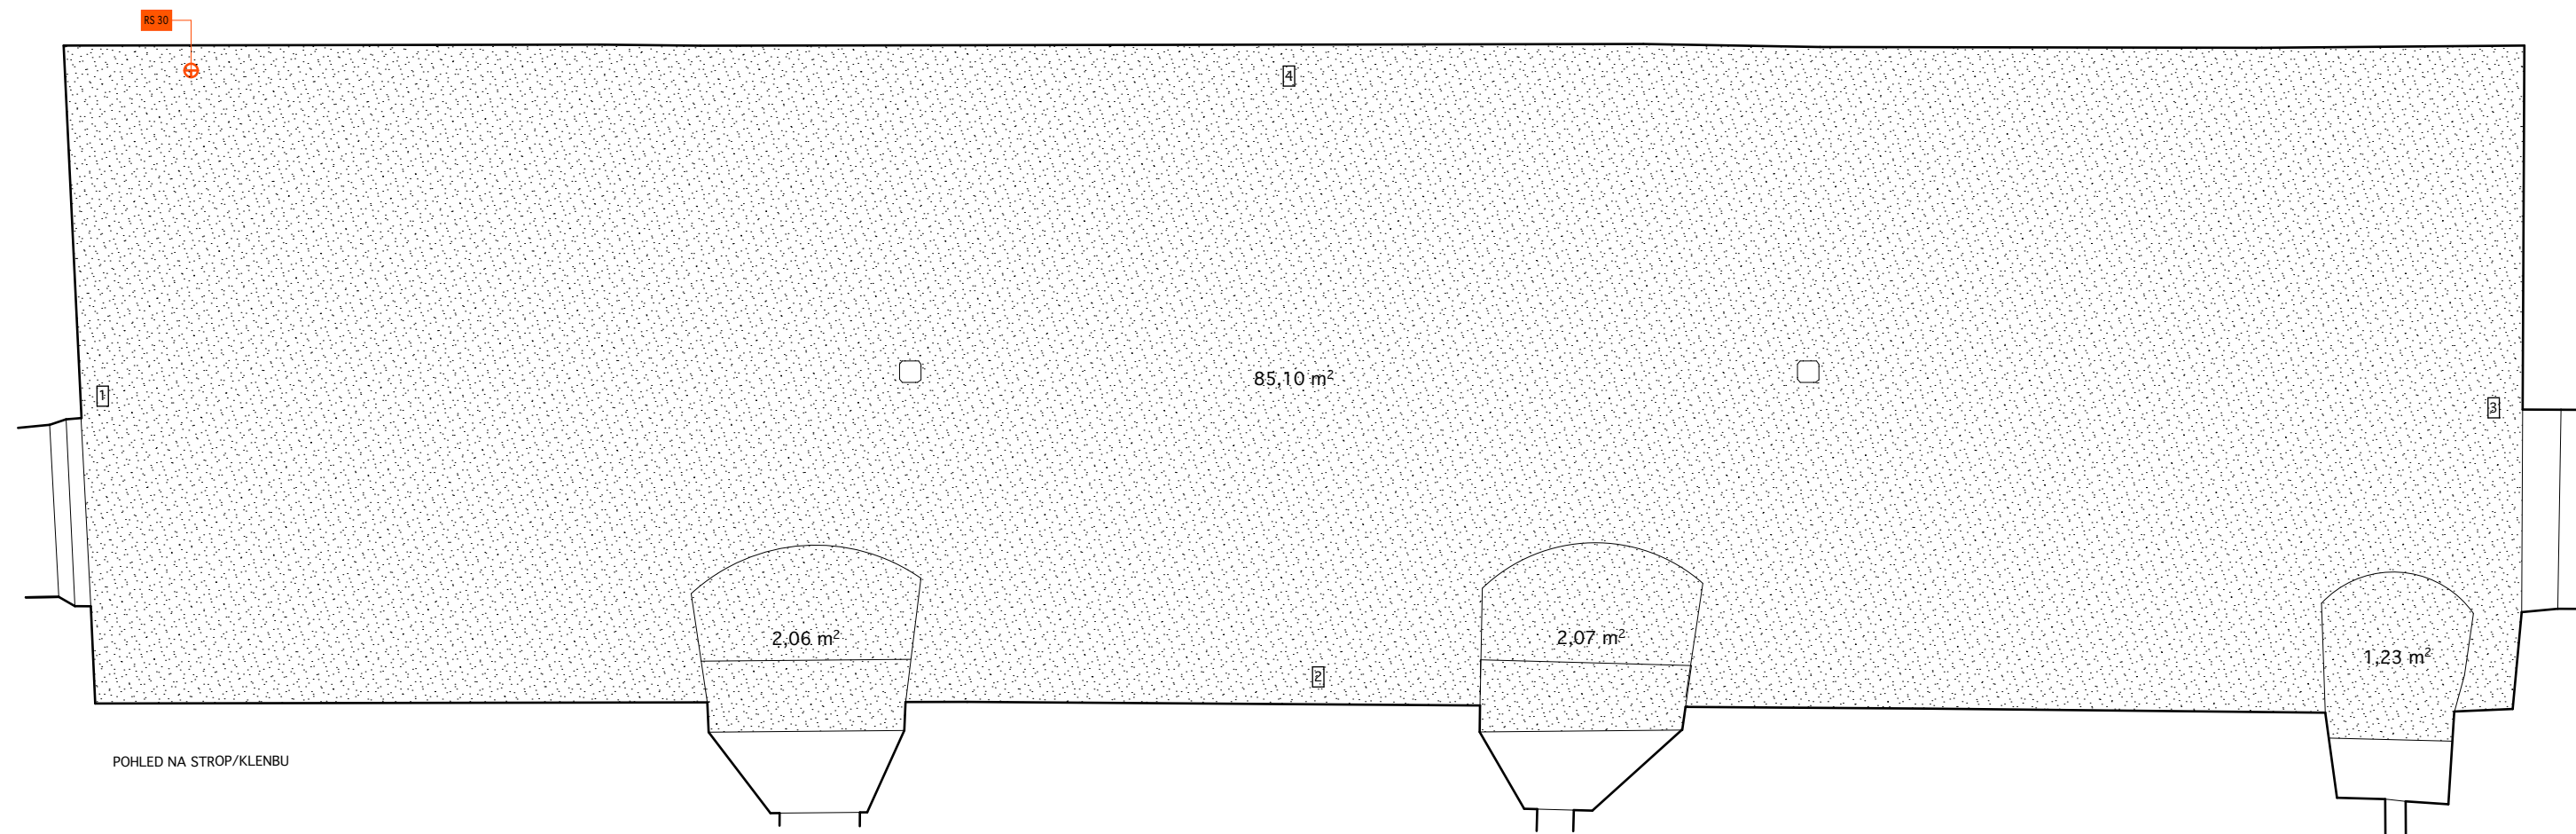




POHLED NA STROP/KLENBU

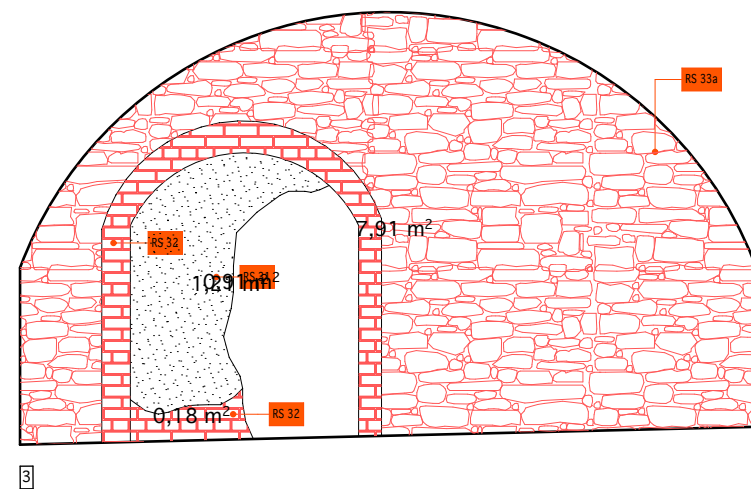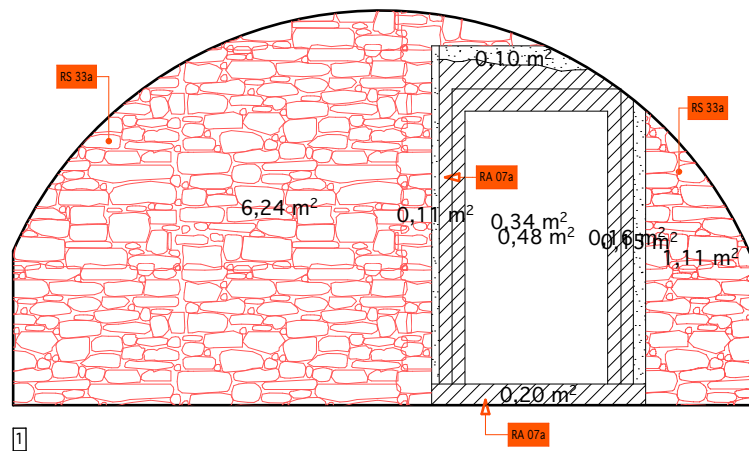



POZN.:
- ORIENTACE POHLEDU NA STROP VIZ. VÝKRESOVÁ ČÁST A.1.2.b,
PŮDORYS 2.NP

STRANA:	MĚŘÍTKO:	OZNAČENÍ MÍSTNOSTI:	ČÍSLO MÍSTNOSTI:
2	1: 50	VÝSTAVNÍ SÁL	K1-01-002

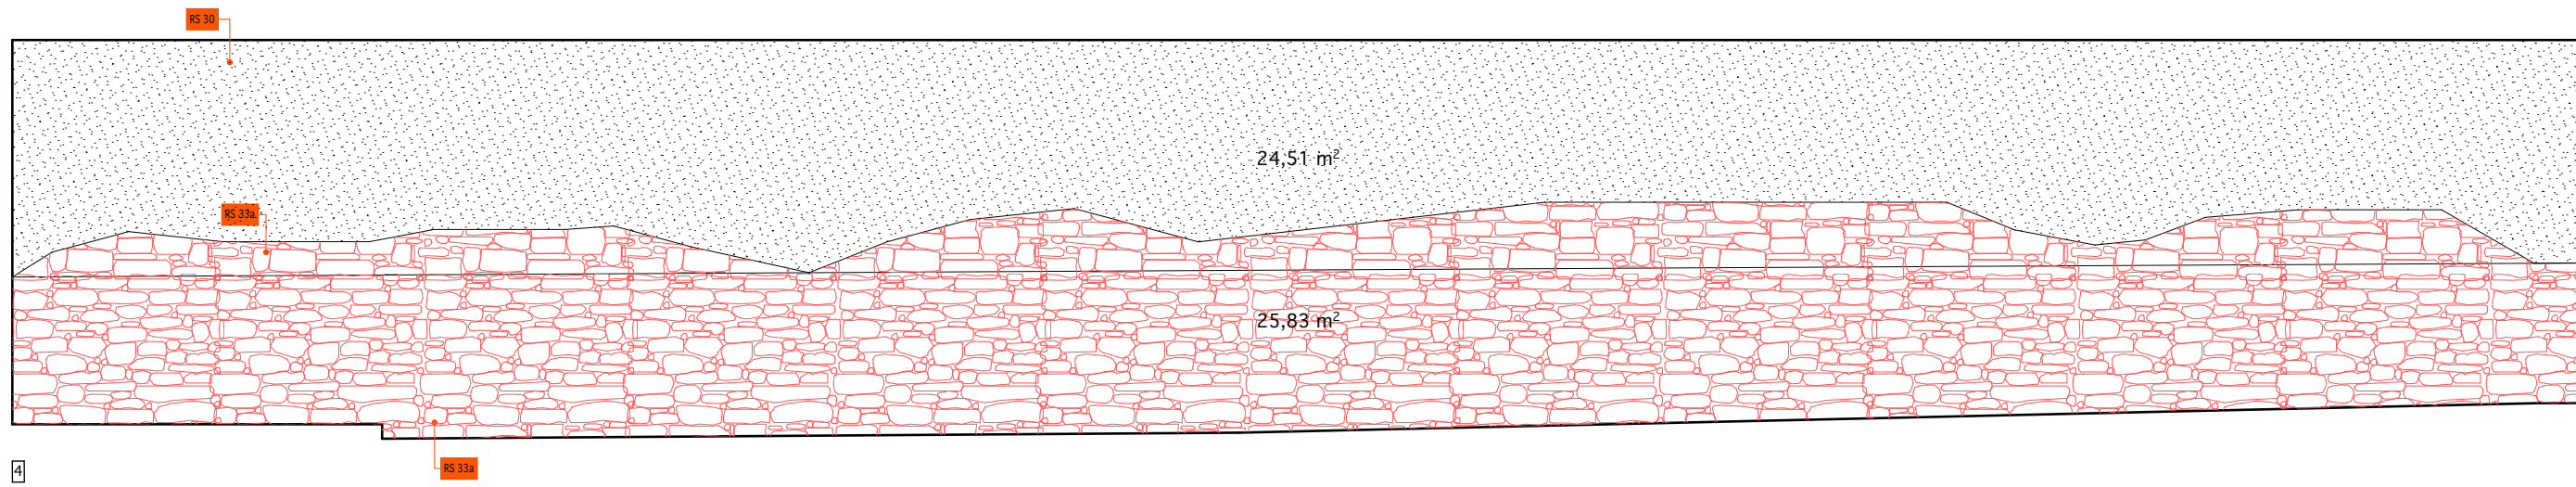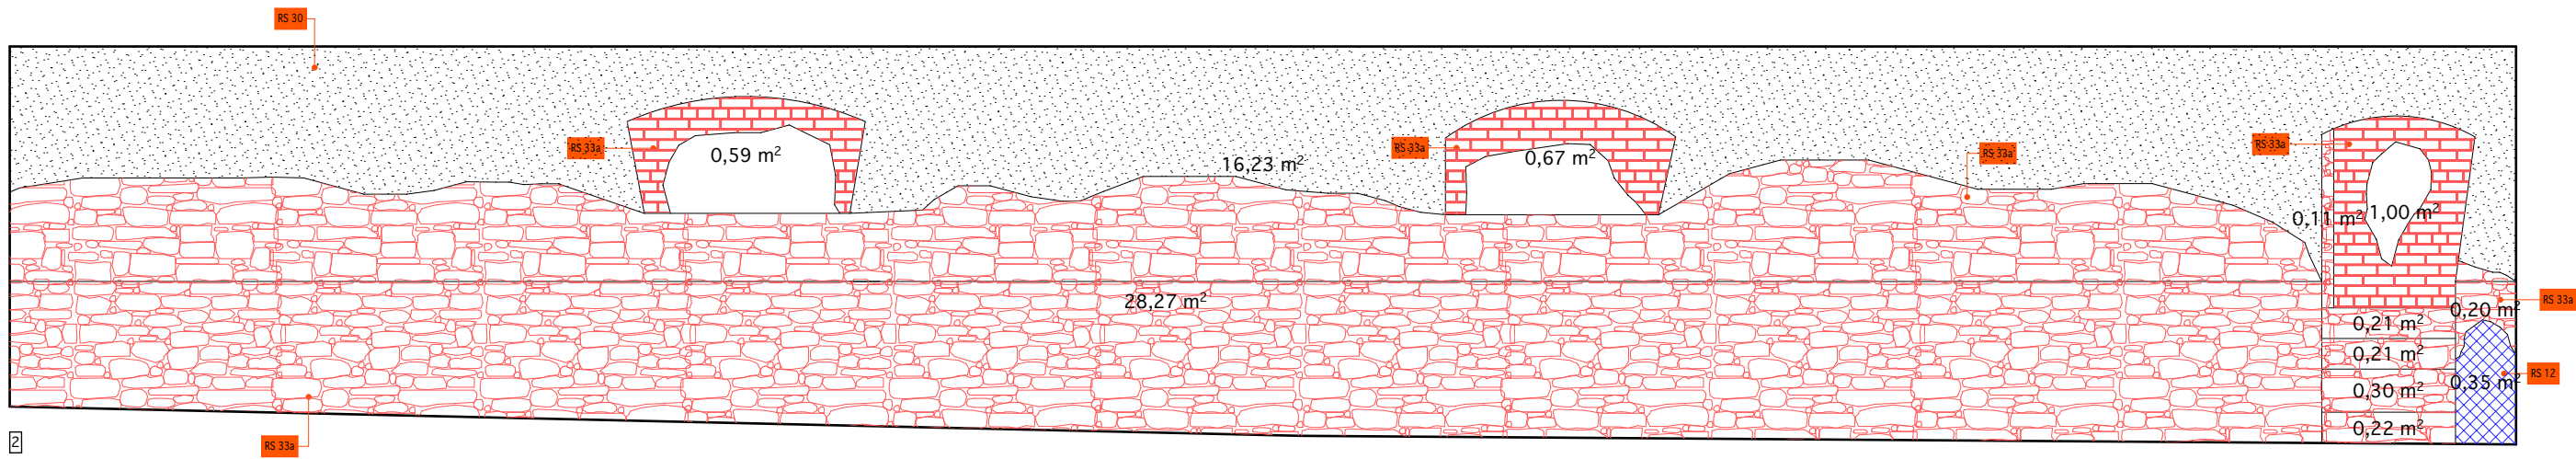

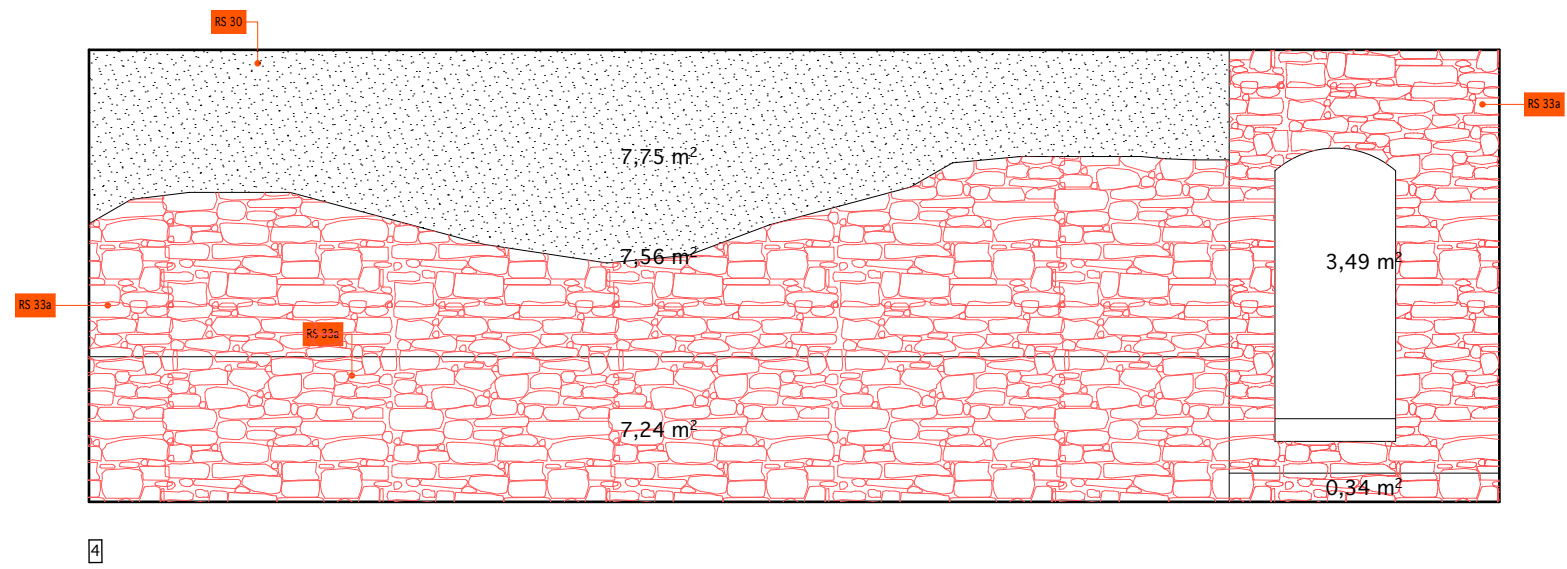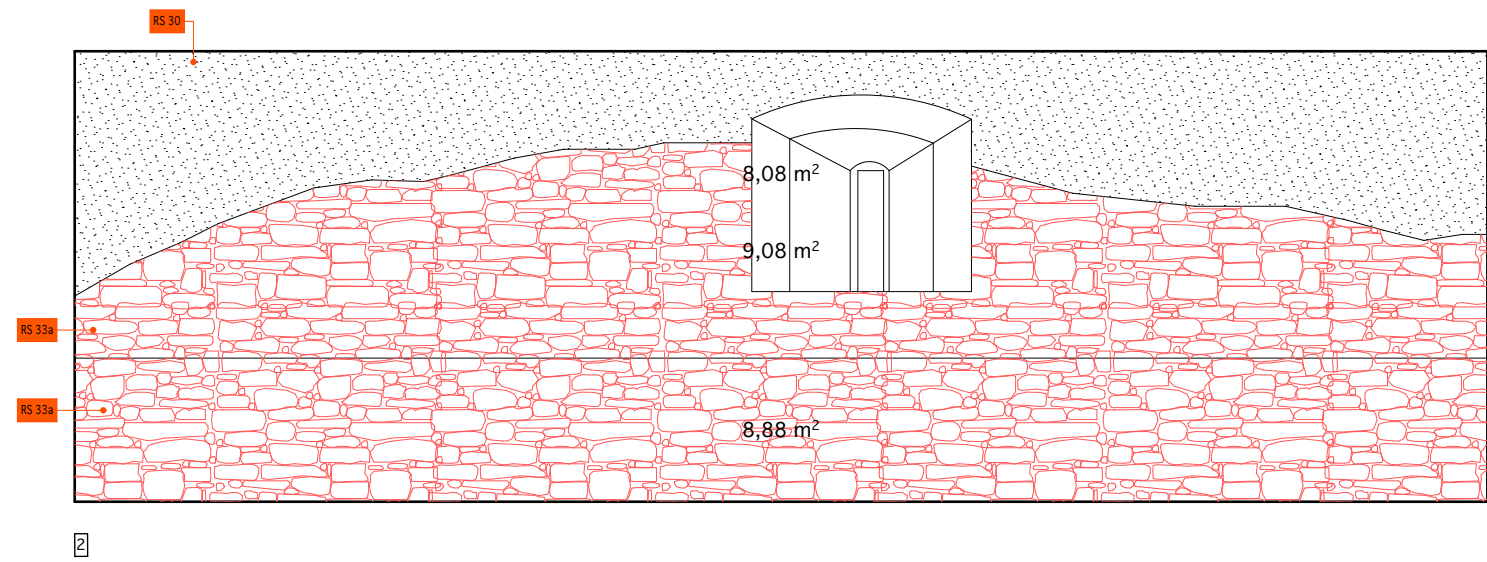


POHLED NA STROP/KLENBU

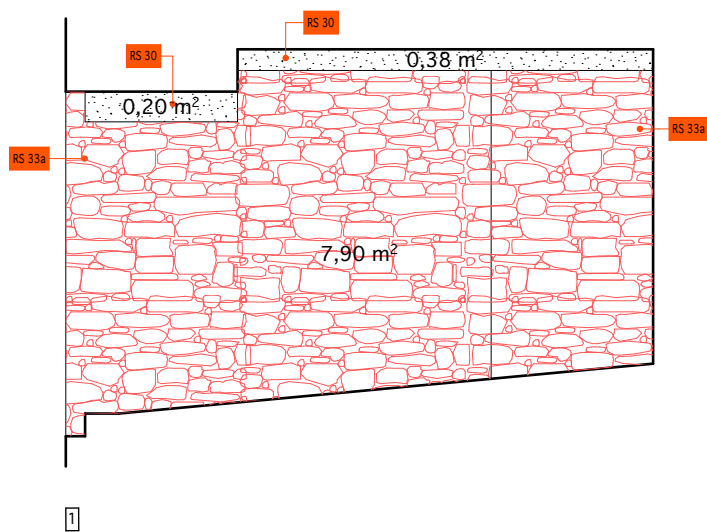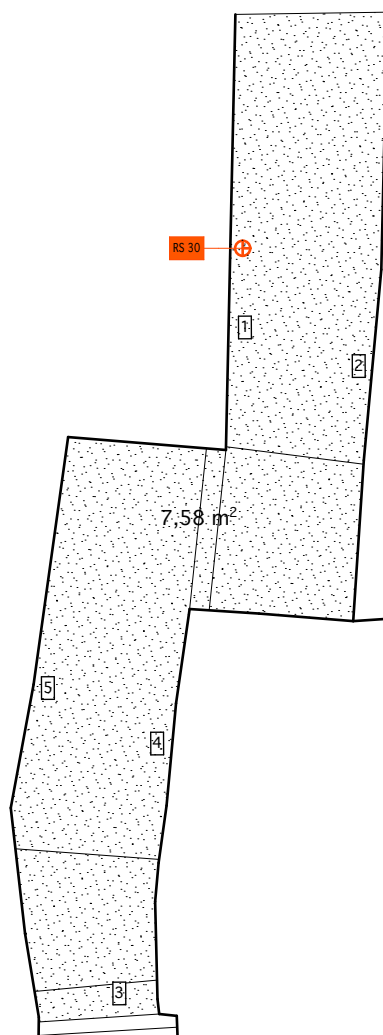


POZN.:
- ORIENTACE POHLEDU NA STROP VIZ. VÝKRESOVÁ ČÁST A.1.2.b,
PŮDORYS 2.NP


STRANA:	MĚŘÍTKO:	OZNAČENÍ MÍSTNOSTI:	SCHODIŠTĚ	ČÍSLO MÍSTNOSTI:
1	1: 50			K1-01-004

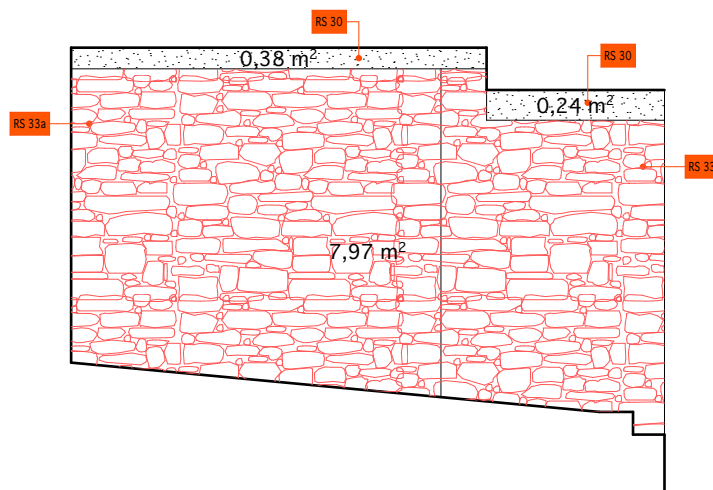

2

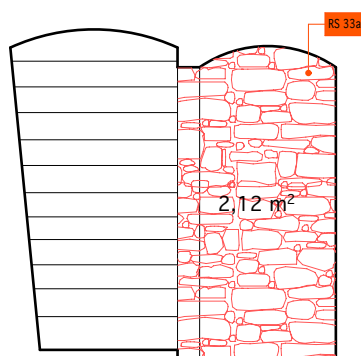

3

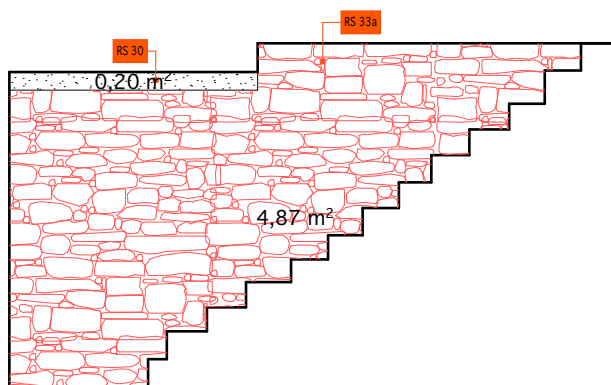

4