


LEGENDA MATERIÁLŮ A POVRCHŮ


	VÁPENÝ ŠTUK NA VÁPENÉ OMČE POVRCHOVÉ UPRAVY VÁPENÝM VÁPENNÝM NÁTEROM (PORKALOK), OČISTN 3 3020-13R DE VZORNIKU NCS
2	VÁPENÝ ŠTUK NA VÁPENÉ OMČE POVRCHOVÉ UPRAVY VÁPENÝM VÁPENNÝM NÁTEROM (PORKALOK), OČISTN 5 1010-13R DE VZORNIKU NCS
3	VÁPENÝ ŠTUK NA VÁPENÉ OMČE POVRCHOVÉ UPRAVY VÁPENÝM VÁPENNÝM NÁTEROM (PORKALOK), OČISTN 5 1010-13R DE VZORNIKU NCS
4	VÁPENÝ ŠTUK NA VÁPENÉ OMČE POVRCHOVÉ UPRAVY VÁPENÝM VÁPENNÝM NÁTEROM (PORKALOK), OČISTN 5 3020-13R DE VZORNIKU NCS
5	STAVAJÚCI VÁPENÝ ŠTUK NA VÁPENÉ OMČE POVRCHOVÉ UPRAVY VÁPENÝM VÁPENNÝM NÁTEROM, NEBUDE DAŤ PLOŠNE UPRAVOVANO
6	STAVAJÚCI VÁPENÝ ŠTUK NA VÁPENÉ OMČE POVRCHOVÉ UPRAVY VÁPENÝM VÁPENNÝM NÁTEROM, NEBUDE DAŤ PLOŠNE UPRAVOVANO
7	VÁPENÝ ŠTUK NA VÁPENÉ OMČE POVRCHOVÉ UPRAVY VÁPENÝM VÁPENNÝM NÁTEROM (PORKALOK), OČISTN 5 4010-13R DE VZORNIKU NCS
8	VÁPENÝ ŠTUK NA VÁPENÉ OMČE POVRCHOVÉ UPRAVY VÁPENÝM VÁPENNÝM NÁTEROM (PORKALOK), OČISTN 5 2010-13R DE VZORNIKU NCS
9	VÁPENÝ ŠTUK NA VÁPENÉ OMČE POVRCHOVÉ UPRAVY VÁPENÝM VÁPENNÝM NÁTEROM (PORKALOK), OČISTN 5 2020-13R DE VZORNIKU NCS
10	VÁPENÝ ŠTUK NA VÁPENÉ OMČE POVRCHOVÉ UPRAVY VÁPENÝM VÁPENNÝM NÁTEROM (PORKALOK), OČISTN 5 2010-11R DE VZORNIKU NCS
11	KAMENNÉ ŽIVY BEZ DALKI POVRCHOVÉ UPRAVY, OPAŤNÉ DVĚMA VSTŘAVNÝMI ORGANOKREMENOVÝMI NÁSTRUKY
12	VÁPENÝ ŠTUK NA VÁPENÉ OMČE POVRCHOVÉ UPRAVY VÁPENÝM VÁPENNÝM NÁTEROM (PORKALOK), OČISTN 5 3010-14R DE VZORNIKU NCS
13	KAMENNÝ PŘEKVĚZ BEZ POVRCHOVÉ UPRAVY, KONZERVOVANÝ DVĚMA NÁSTRUKY ORGANOKREMENOVÝMI NÁSTRUKY
14	DŘEVĚNÝ OHEMNÍ RÁM, POVRCHOVÁ ÚPRAVA KRYTÍ EMAL (VIZ R 01), BARVA BÍLÁ
15	DŘEVĚNÝ RÁM OKNA/DŘEVĚNÝ POVRCHOVÁ ÚPRAVA LAZUROVANÝ NÁTEREM (VIZ R 02, R 03)
16	KOVÁŘSKÝ PŘEKVĚZ POVRCHOVÉ UPRAVY GRAFITOVÝ NÁTEREM (VIZ R 017), BARVA ČERNÁ KOVÁŘSKÁ
17	KOVÁŘSKÝ PŘEKVĚZ BEZ POVRCHOVÉ UPRAVY, ALU PLECH
18	KLEMPSKÝ VÝTROBEK BEZ POVRCHOVÉ UPRAVY, ALU PLECH
19	KERAMICKÁ STŘEŠNÍ KRYTINA, BOBROVKA, ŽENDOUŠE PŘEKLADENA
20	KAMENNÝ PŘEKVĚZ POVRCHOVÉ UPRAVY VÁPENNÝM NÁTEREM, OČISTN 5 1010-13R DE VZORNIKU NCS
21	SÍLENÁ PLYTA GIPS / DVBĚS (VIZ R 14)

POZN.:


- KONEČNÁ BAREVNOST FAŠÁD BUDE STANOVENA NA ZÁKLADĚ VYVZORKOVÁNÍ PŘÍMO NA STAVBĚ BĚHEM PROVÁDĚNÍ, BUDE ODSOUHLASENA AUTORSKÝM DOZOREM A PŘÍSLUŠNÝMI PRACOVNÍKY PAMÁTKOVÉ PÉČE

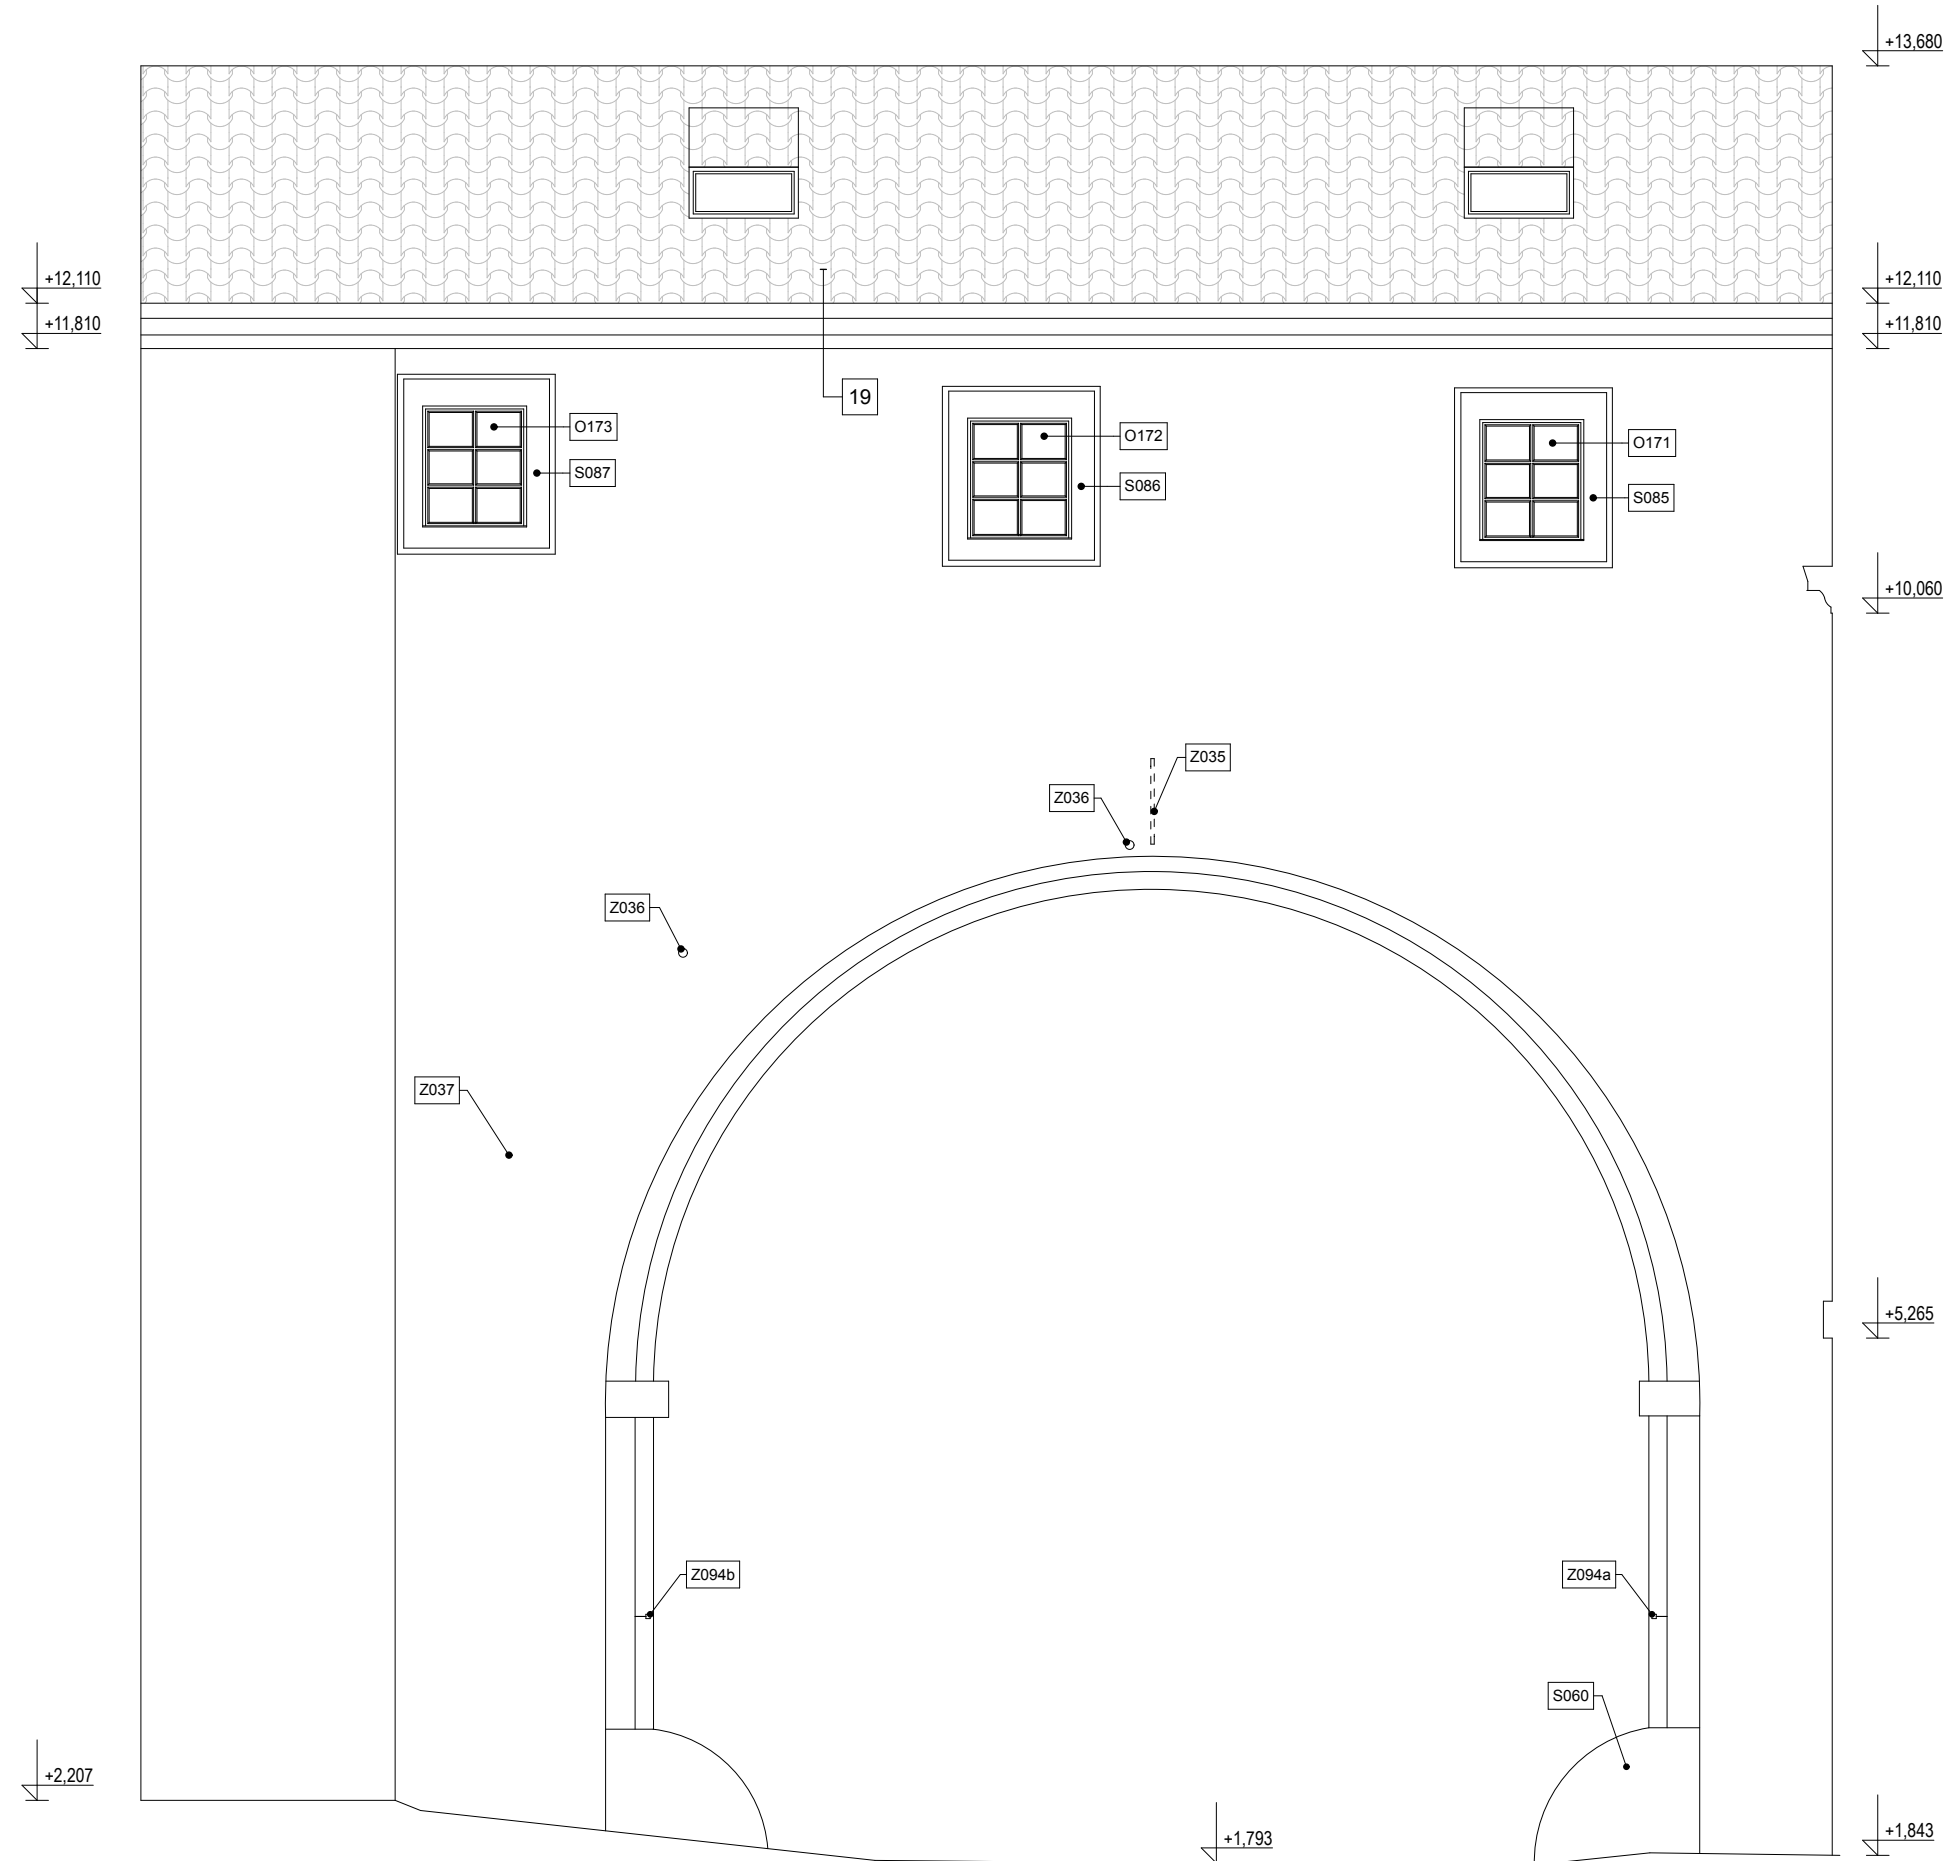

POHLED K4-5

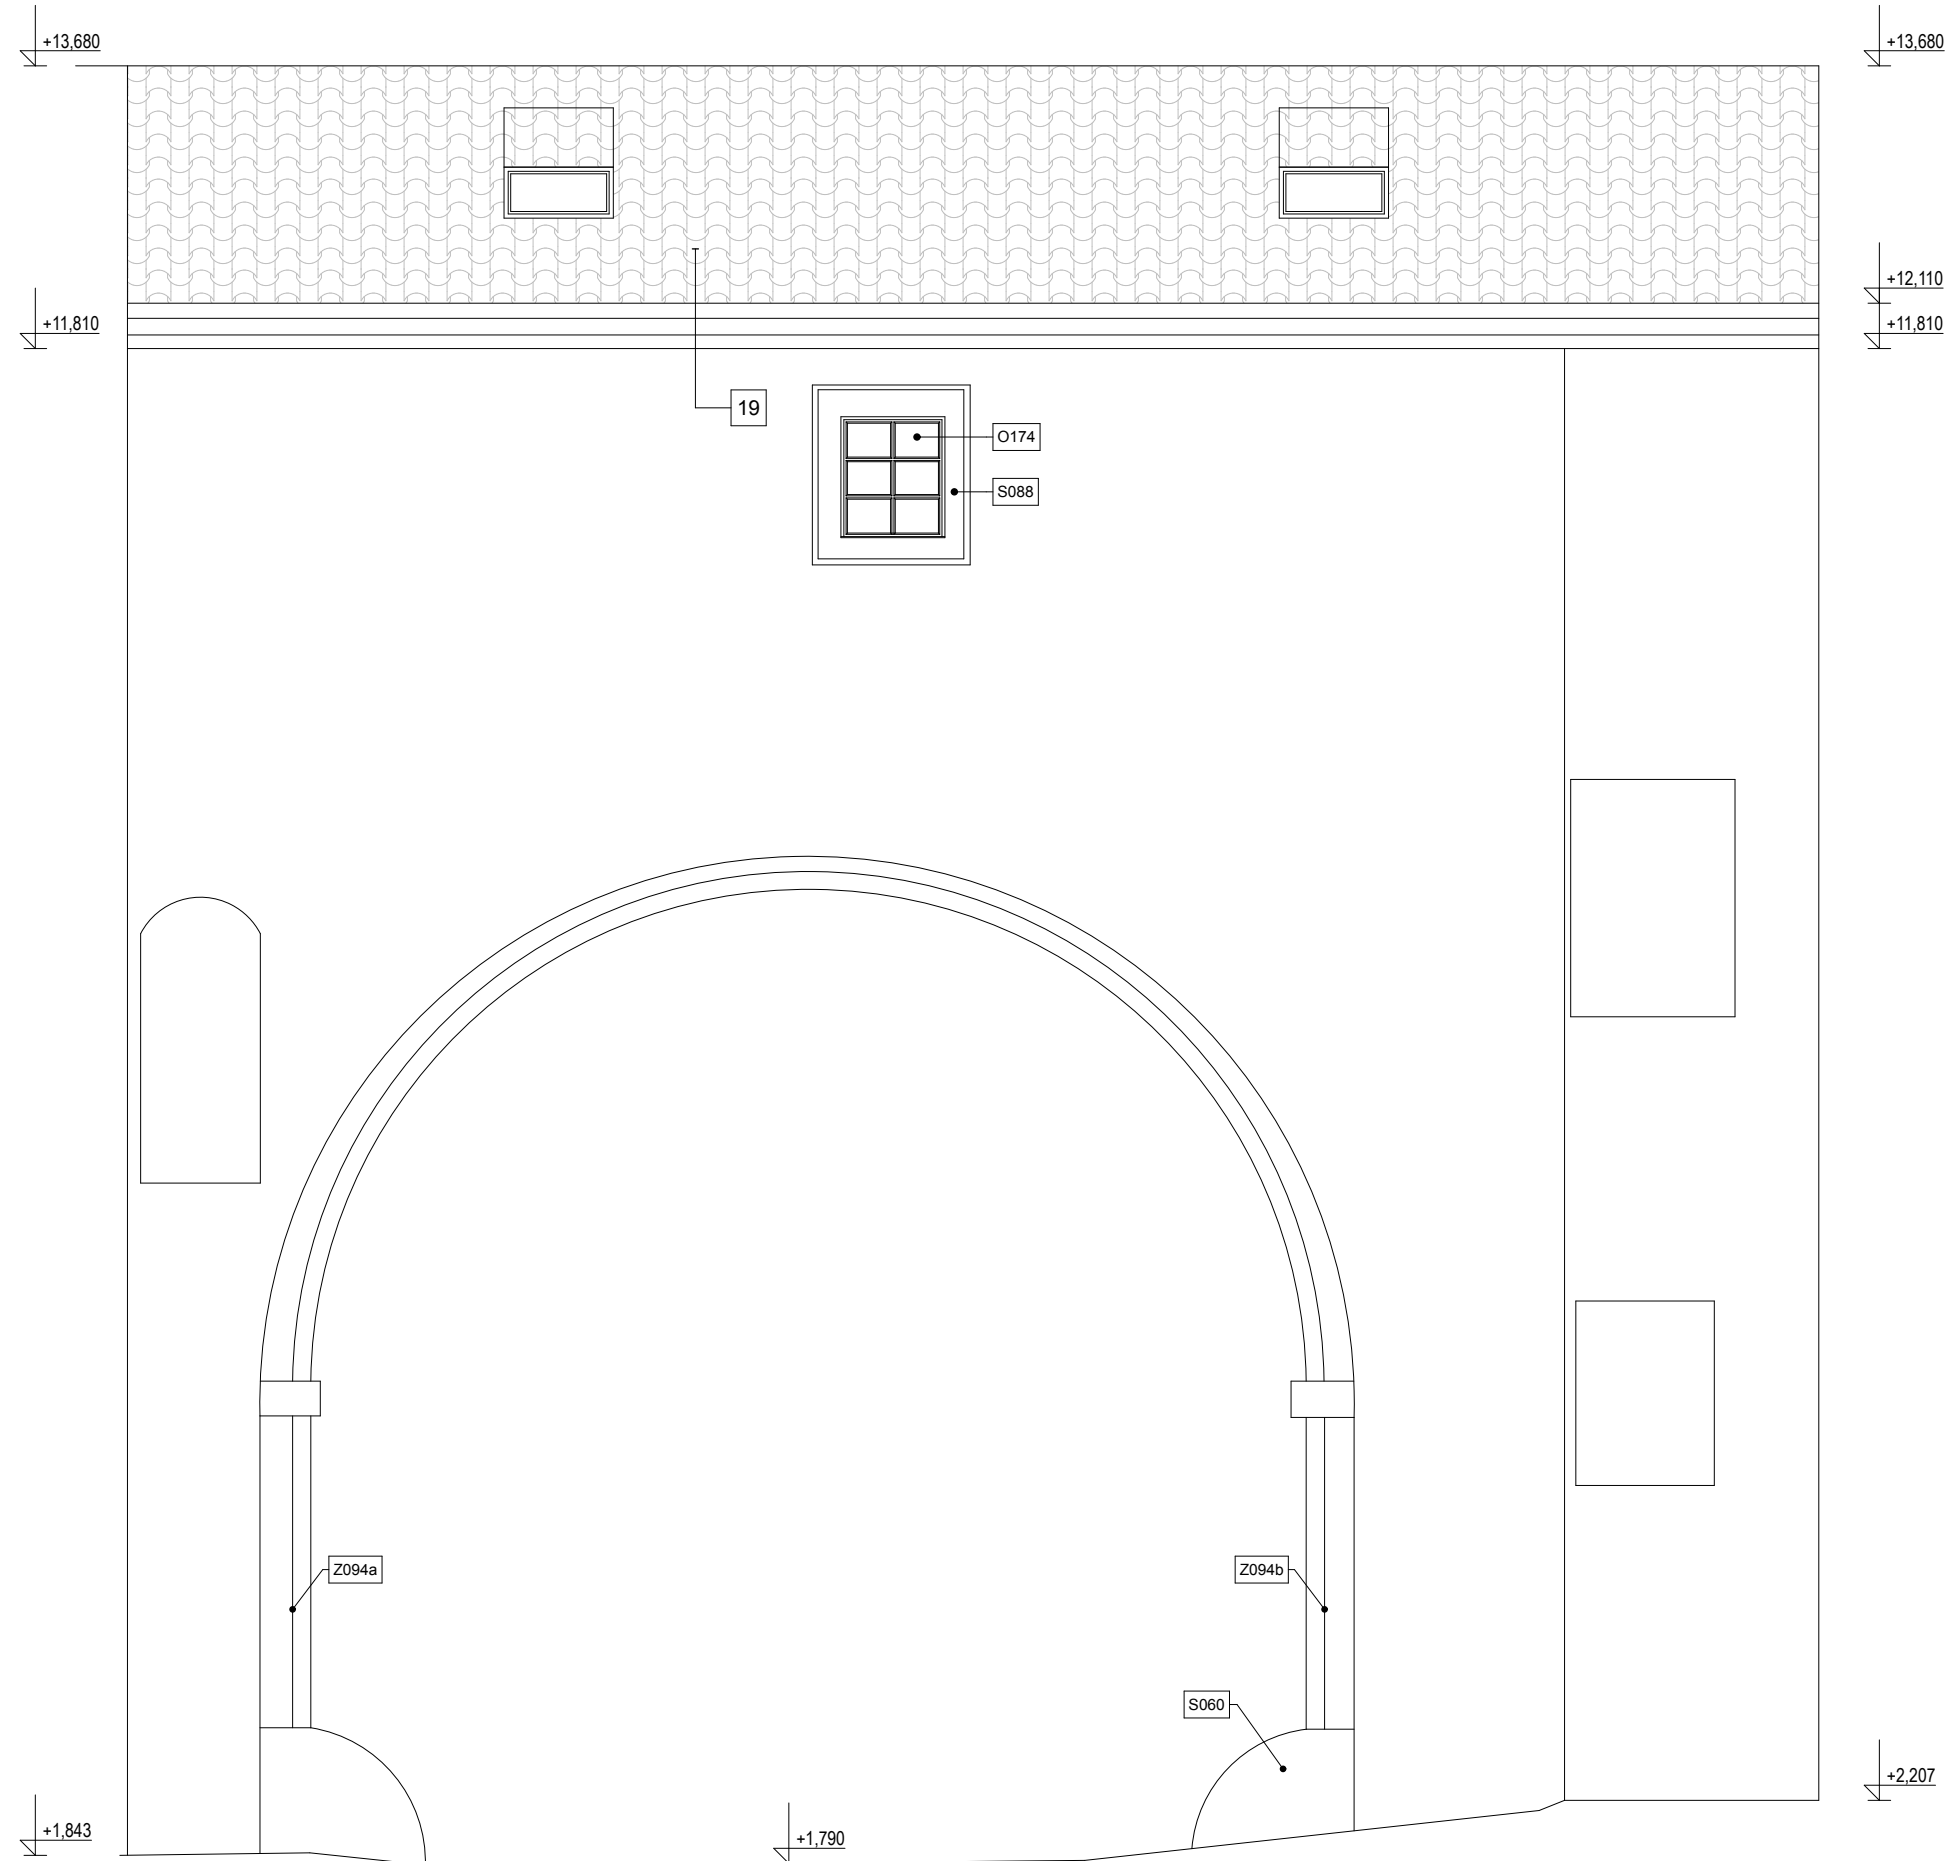


POHLED K4-6

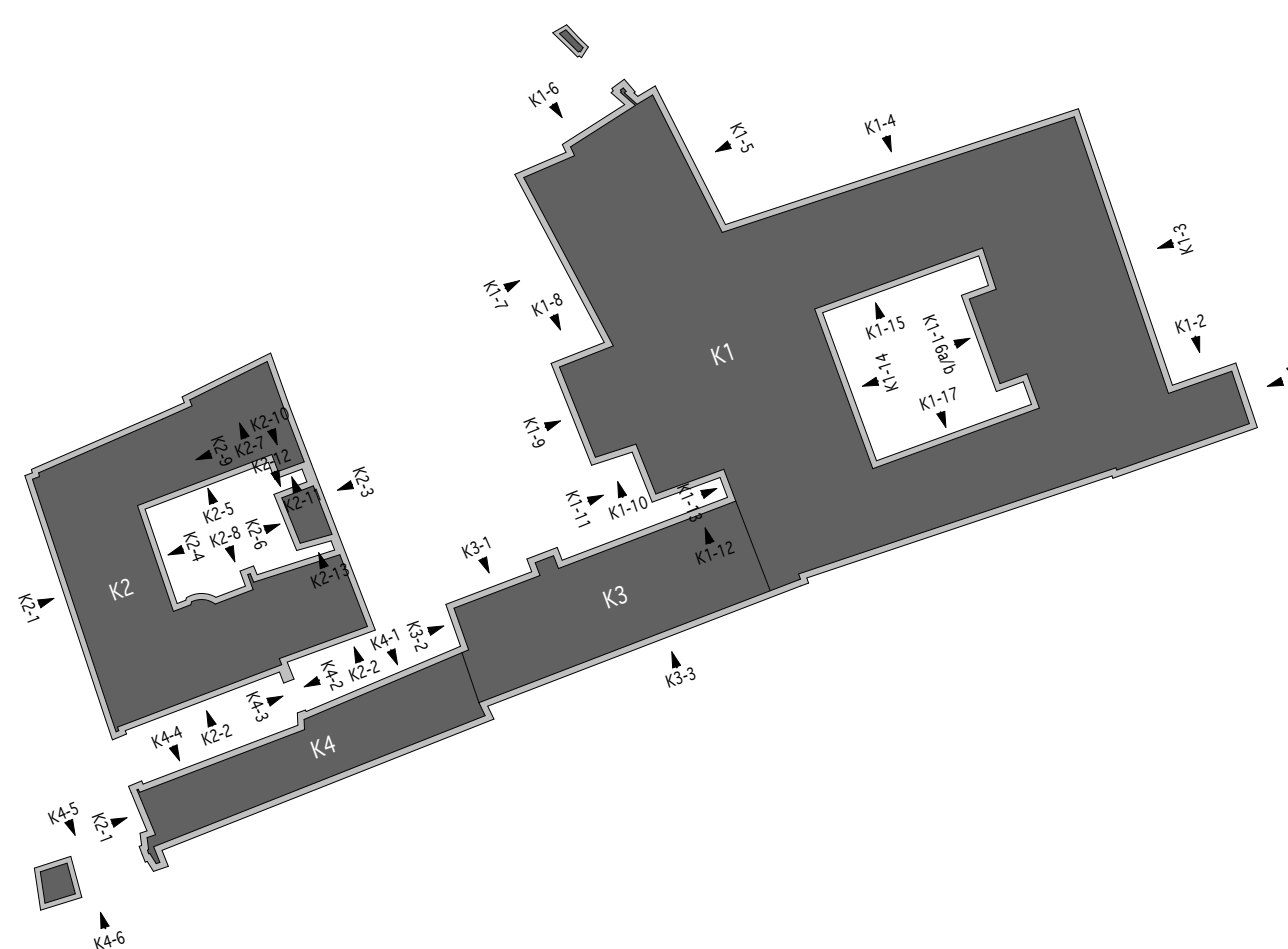

REVIZE:	DATUM:	POPIS:
02	09/13	OPRAVA PO VE STUPNI DPD
01	11/11	DOPLNENI PD - REPASE UR PRIVKŮ
00	10/11	-

POZN.: DOPLNĚNÍ/OPRAVA/ZMĚNA JE VŽDY NADŘAZENA PŮVODNÍ DPS Z 10/2011

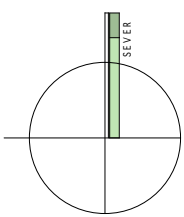




KÓTOVÁNO V MILIMETRECH
±0,000 = 488,350 m.n.m.Bpv



 EVROPSKÁ UNIE
EVROPSKÝ FOND PRO REGIONÁLNÍ ROZVOJ
SÁNCE PRO VÁS ROZVOJ



AUTOR NÁVRHU: Ing. arch. Jakub Masák Ing. arch. Václav Adamovský Ing. arch. Jan Čepelák HP: Václav Janovský, D.S.	VPRAVCOVALI: Atelier Masák & Partner s.r.o. Václav Janovský, D.S. Martin Růžička Ing. Martin Růžička Linda Čurná Ing. arch. Nane Bajurová	ZODPOVĚDNÍ PROJEKTANT: Ing. arch. Jakub Masák autorizovaný architekt č. autorizace: 030806	GENERÁLNÍ PROJEKTANT - SPOLEČNÍ <div style="text-align: center;">  </div> <div style="display: flex; justify-content: space-around; align-items: center;"> <div style="text-align: center;">  <p>MINISTERSTVO KULTURY ČESKÉ REPUBLIKY</p> </div> <div style="text-align: center;">  <p>MINISTERSTVO VĚDY, VYSOKÉHO ŠKOLSTVÍ A TĚLESNÉ VÝCHOVY</p> </div> </div>
STAVEBNÍK: Město Český Krumlov, Svornosti 1, 381 01, Český Krumlov, IČ: 00458346			STUPĚŇ PROJEKTU: DPS
AKCE: OPRAVA A REKONSTRUKCE AREÁLU KLÁŠTERŮ ČESKÝ KRUMLOV- ČÁST AREÁL BYVALÉHO KLÁŠTERA ŘÁDU SV. KLÁRY PRVNÍ ETAPA - KONVENT			
ČAST: POHLEDY	ČAST: A.1.2.e		
VÝKRES: POHLEDY K4-I1-NÁVRH			
Č. VÝKRESU: 25			