
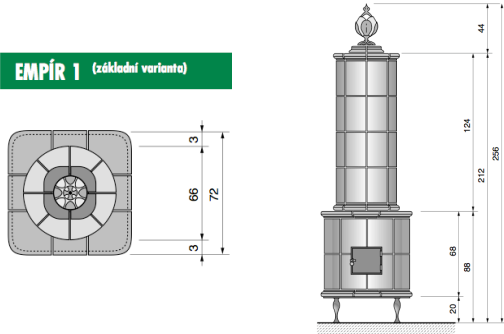
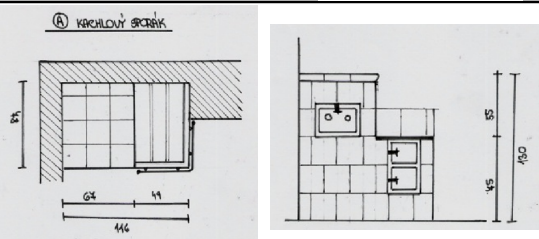
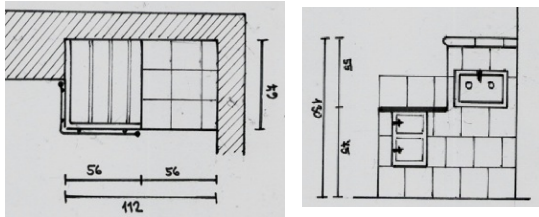
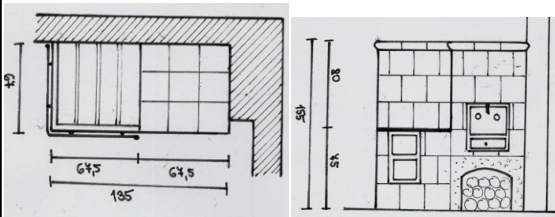





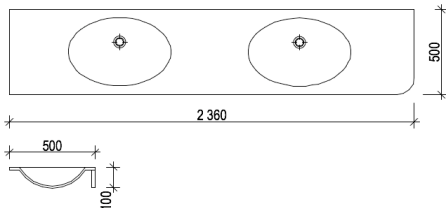
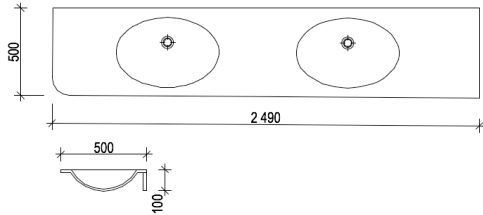
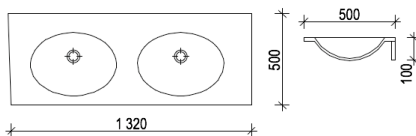
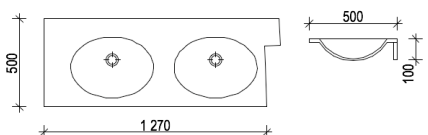
KRUM-DPS-PŘEHLED OSTATNÍCH PRVKŮ

ozn.	popis prvku	obrázek	umístění	rozměr	počet	poznámka
X01	záslepka kouřového průduchu pr.125mm - měď 0,45mm		K1 ; K2 ; K3 ; K4	pr. 125mm	53ks	
X02	kachlová kamna "EMPÍR 1" K1		K1-2-007 ; K1-2-008	72 / 72 / 256cm	2ks	
X03	kachlový sporák A		K3-2-004	78 / 116 / 130cm	1ks	
X04	kachlový sporák B		K3-2-004	67 / 112 / 130cm	1ks	



KRUM-DPS-PŘEHLED OSTATNÍCH PRVKŮ

ozn.	popis prvku	obrázek	umístění	rozměr	počet	poznámka
X05	kachlový sporák C		K3-2-008	67 / 135 / 155cm	1 ks	
X06	denní vanová pírka pro tavení a ruční zpracování skla		K4-1-009	80 / 140 / 150cm	1 ks	
X07	chladicí elektrická komorová pec na odstranění vnitřního pnutí skla		K4-1-009	100 / 100cm	1 ks	
X08	plynová roztápěcí pec pro vářadí a tvarování výrobků		K4-1-009	100 / 120cm	1 ks	
X09	nerezový sběrač tepla a spalín nad pískou		K4-1-009	100 / 150cm	1 ks	
X10	keramická pec		K4-1-008	80 / 95 / 173cm	1 ks	
X11	hrnčířský kruh se sedačkou		K4-1-008	53 / 120 / 55cm	1 ks	


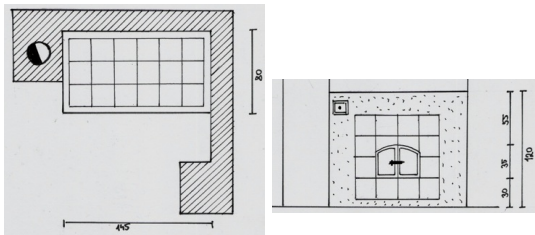


KRUM-DPS-PŘEHLED OSTATNÍCH PRVKŮ

ozn.	popis prvku	obrázek	umístění	rozměr	počet	poznámka
X12	kovářská výheň		K2-1-017	84 / 55 /80cm	1 ks	
X13	nerezový sběrač tepla a spalín		K2-1-017	80 / 100cm	1 ks	
X14	deska Corian s integrovanými umyvadly d.2380mm		K3-1-008	238 / 50 / 10	1 ks	
X15	deska Corian s integrovanými umyvadly d.2490mm		K3-1-009	249 / 50 / 10	1 ks	
X16	deska Corian s integrovanými umyvadly d.1320mm		K1-2-015	132 / 50 / 10	1 ks	
X17	deska Corian s integrovanými umyvadly d.1270mm		K1-2-013	127 / 50 / 10	1 ks	
X18	zásobník toaletního papíru - kartáčovaná ušlechtilá ocel		K1 ; K2 ; K3	viz. "ille"	16 ks	

KRUM-DPS-PŘEHLED OSTATNÍCH PRVKŮ



ozn.	popis prvku	obrázek	umístění	rozměr	počet	poznámka
X19	držák kartáče na toalety - kartáčovaná ušlechtilá ocel		K1 ; K2 ; K3	viz. "ille"	16ks	
X20	odpadkový koš na stěnu - kartáčovaná ušlechtilá ocel		K1 ; K2 ; K3	viz. "ille"	10ks	
X21	zásobník hygienických sáčků - kartáčovaná ušlechtilá ocel		K1 ; K2 ; K3	viz. "ille"	10ks	
X22	dávkovač tekutého mýdla - kartáčovaná ušlechtilá ocel		K1 ; K2 ; K3	viz. "ille"	14ks	
X23	vyklápěcí přebalovací pult		K2 ; K3	viz. "ille"	4ks	
X24	vysoušeč rukou - hliník		K1 ; K2 ; K3		11ks	
X25	věšáček		K1 ; K2 ; K3		16ks	
X29a	zrcadlo k umyvadlu		K1 ; K2 ; K3 ; K4	41 / 41cm	9ks	
X29b	zrcadlo k umyvadlu		K1 ; K2 ; K3 ; K4	45,5 / 45,5cm	7ks	
X29c	zrcadlo k umyvadlu		K1 ; K2 ; K3 ; K4	40 / 40cm	5ks	
X30	zrcadlo velké		K1-2-027 ; K1-2-028	110 / 180cm	2ks	
X31	sprchová zástěna š.90cm - jednokřídlé dveře		K1 ; K2 ; K4	90 / 200cm	5ks	
X32	sprchová zástěna š.90cm - rohová		K2 ; K3	90 / 90 / 200cm	5ks	
X33	madlo vodorovné WC pevné		K1 ; K2		2ks	
X34	madlo vodorovné WC sklopné		K1 ; K2		2ks	
X35	madlo svislé u umyvadla		K1 ; K2		2ks	
X36	dvířka komínová - lakovaná bílá		K1 ; K2 ; K3 ; K4	35,5 / 20cm	17ks	

KRUM-DPS-PŘEHLED OSTATNÍCH PRVKŮ






ozn.	popis prvku	obrázek	umístění	rozměr	počet	poznámka
X37	mosazný kohoutek		K4-1-010		1 ks	
X38	Kom. vložka DN 180 mm, dl. 10,6 m		K1		11,5 bm	
X39	Kom. vložka (žáruvzdorná) DN 200 mm, dl. 11,3 m		K4		12,5 bm	
X40	Kom. vložka DN 200 mm, dl. 7,3 m		K2		8,5b m	
X41	Kom. vložka DN 180 mm, dl. 11,9 m		K2		13b m	
X42	Pec na chleba		K2-1-002	145 / 80 / 120	1 ks	
X43	Ocelový poklop šachty pro venkovní zadláždění		parter	700 / 700 mm (pro světlost otvoru 600 / 600mm)	3 ks	
X44	Ocelový poklop šachty pro zadláždění		K2-1-001a	700 / 700 mm (pro světlost otvoru 600 / 600mm)	1 ks	Deska bude perforována otvory pro prostup vzduchu (ve všech čtyřech rozích) a dlažba pro zadláždění bude mít zkosené rohy (pro zajištění odvětrání)

KRUM-DPS-PŘEHLED OSTATNÍCH PRVKŮ

ozn.	popis prvku	obrázek	umístění	rozměr	počet	poznámka
X45	Hygienická buňka - corian, sklo	viz.technický nákres	K2-2-008 - L, K2-2-010 - L, K2-2-015 - P, K3-3-004 - L	viz.tech.nákres	4ks	
X46	Hygienická buňka - corian, sklo	viz.technický nákres	K2-2-021	viz.tech.nákres	1 ks	

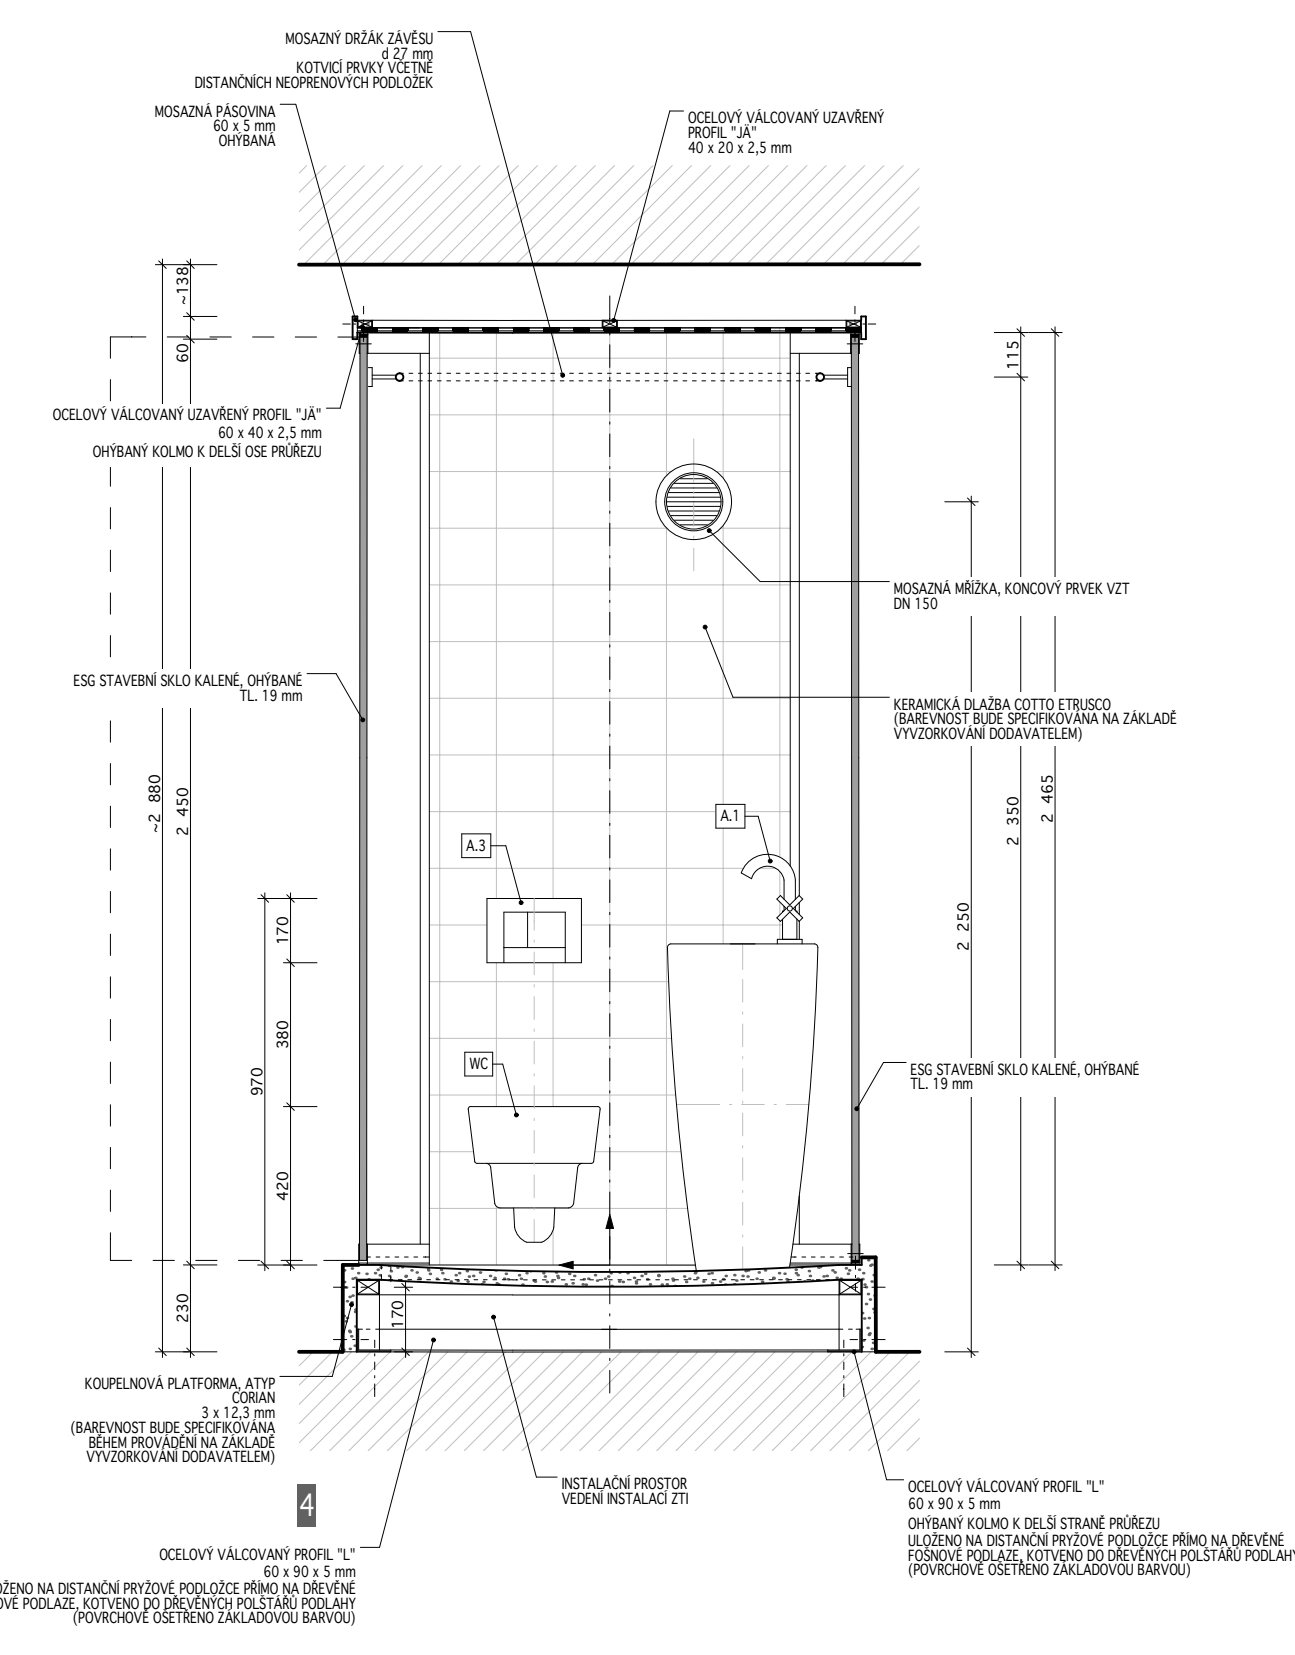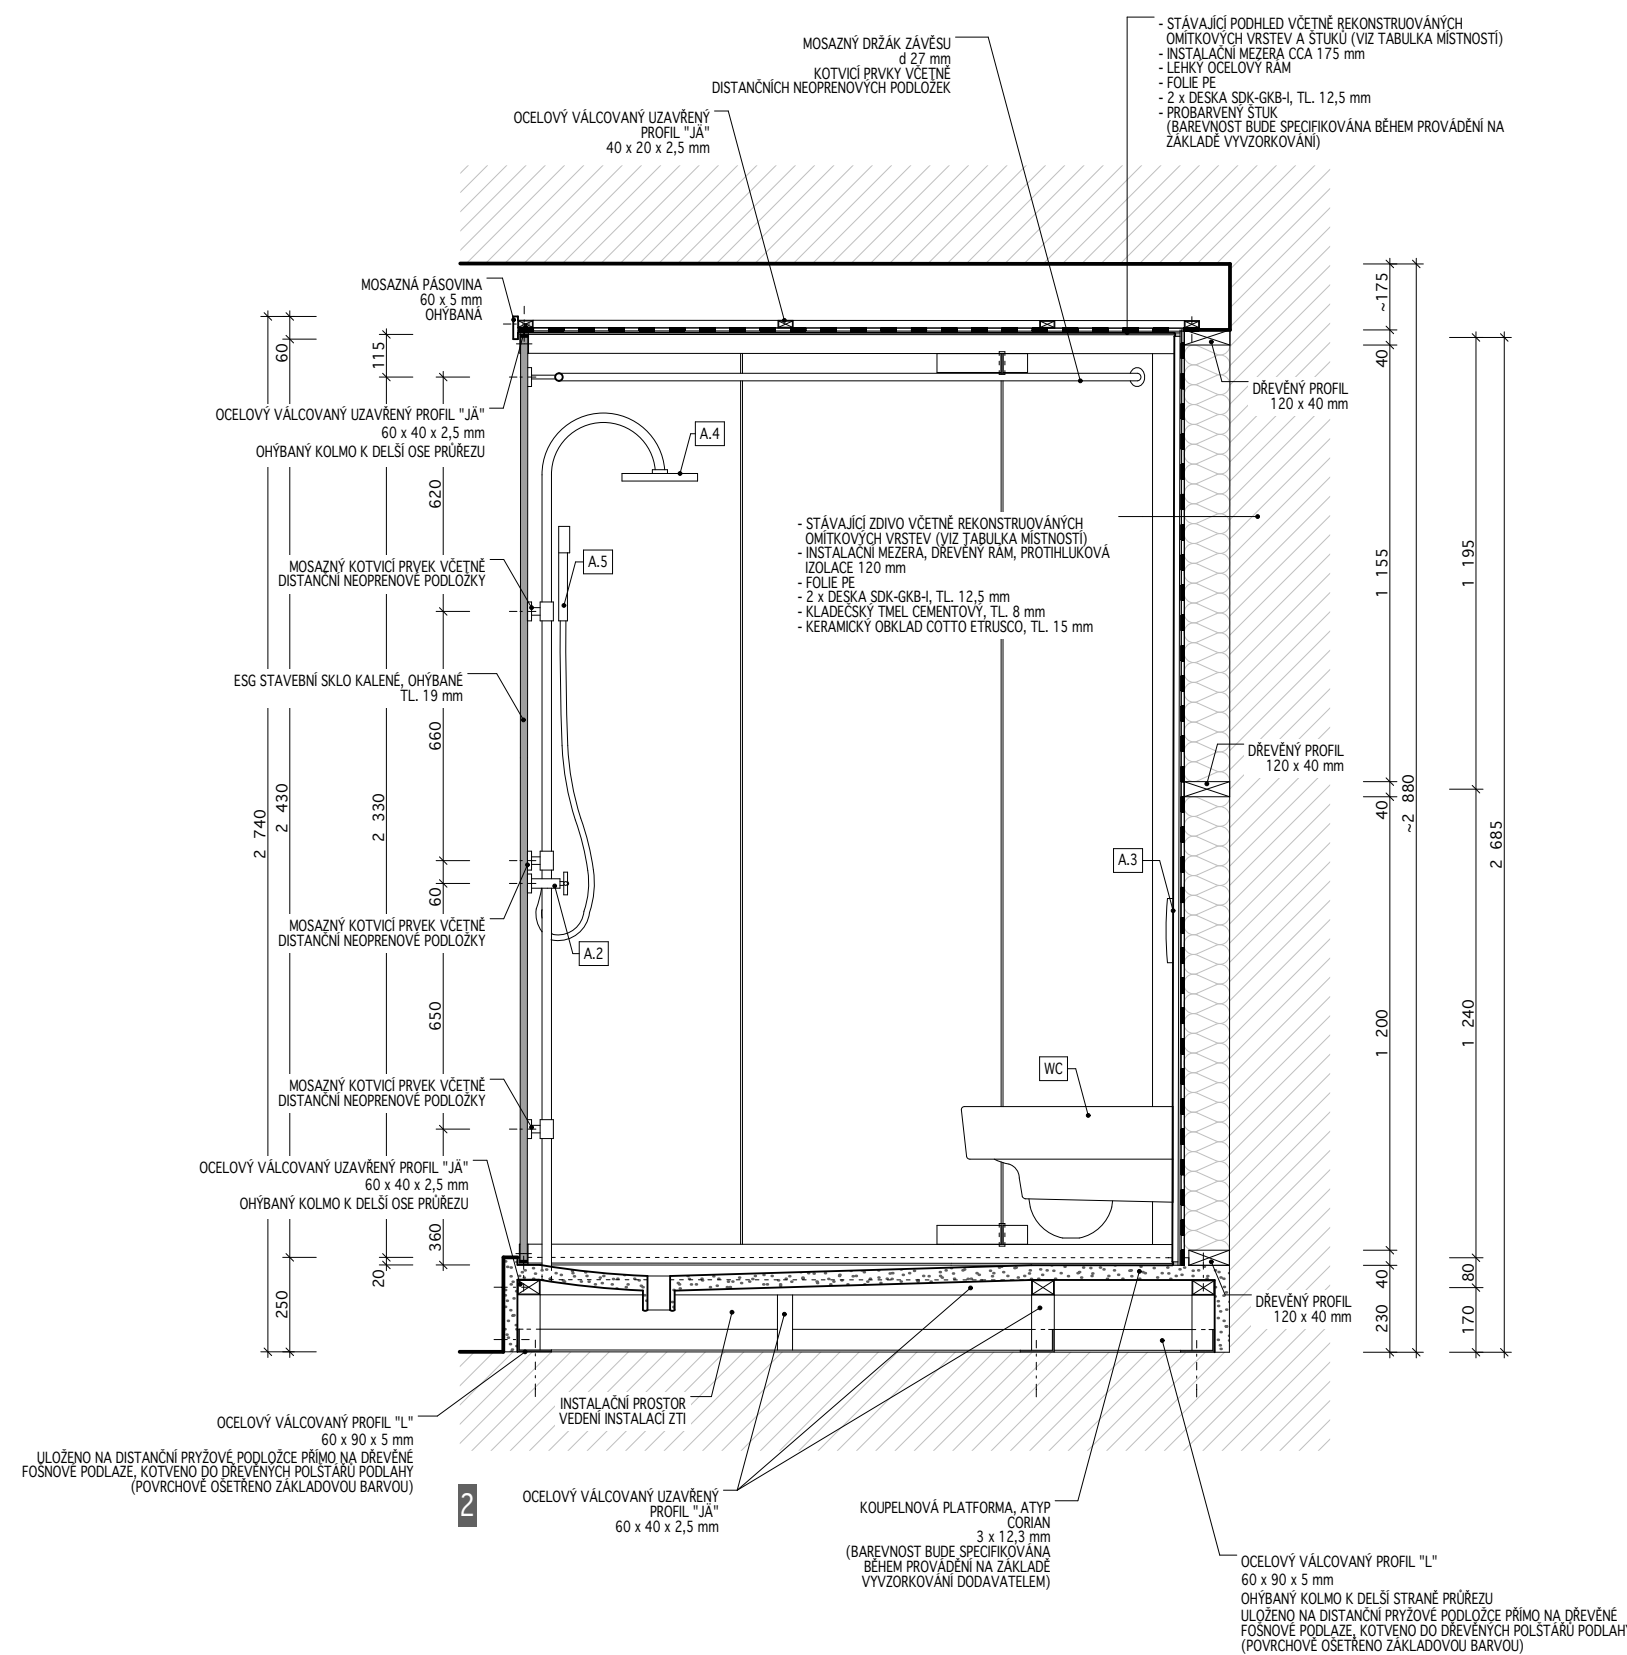

KONTOVÝ V MJMILMETRECH ±0,000 = 488,350 m.n.m.Bv		     		
AUTOR NÁVRHU:	VYPRACOVAL:	ZODPOVĚDNÝ PROJEKTANT:	GENERÁLNÍ PROJEKT – SDRUŽENÍ <small>ARCHITECTS AND DESIGNERS OF INTERIOR AND EXTERIOR SPACES</small>  <small>PROFESSIONALITY FIRST. PRAGUE • WWW.MASAKPARTNER.CZ</small>	
Ing. arch. Jakub Mašák Ing. arch. Václav Adamovský Ing. arch. Jan Čepelík	Atelier Masák & Partner s.r.o. Martin Růžička Linda Curran Ing. arch. Zbyněk Zach Ing. arch. Marie Bajdová Radek Henrik Žuzanka Havlíková Ing. arch. Veronika Bayerová	Ing. arch. Jakub Mašák autORIZOVANÝ architekt č. autorizace: 03086	    	
HIP: Václav Jankovský, D.S.				
STAVEBNÍK:	Město Český Krumlov, Svornosti 1, 381 01, Český Krumlov, IČ: 00245836	STUPĚŇ PROJEKTU:	DPS	
AKCE:	OPRAVA A REKONSTRUKCE AREÁLŮ KLÁŠTERŮ ČESKÝ KRUMLOV ČÁST AREÁLŮ BYVALÉHO KLÁŠTERA ŘÁDU SV. KLÁRY	DATUM:	10/2011	C. PARE:
ČÁST:	OSTATNÍ PRVKY	MÉRITKO:	1 : 20	
VÝKRES:	X 45	ČÁST:		
		C. VÝKRESU:		

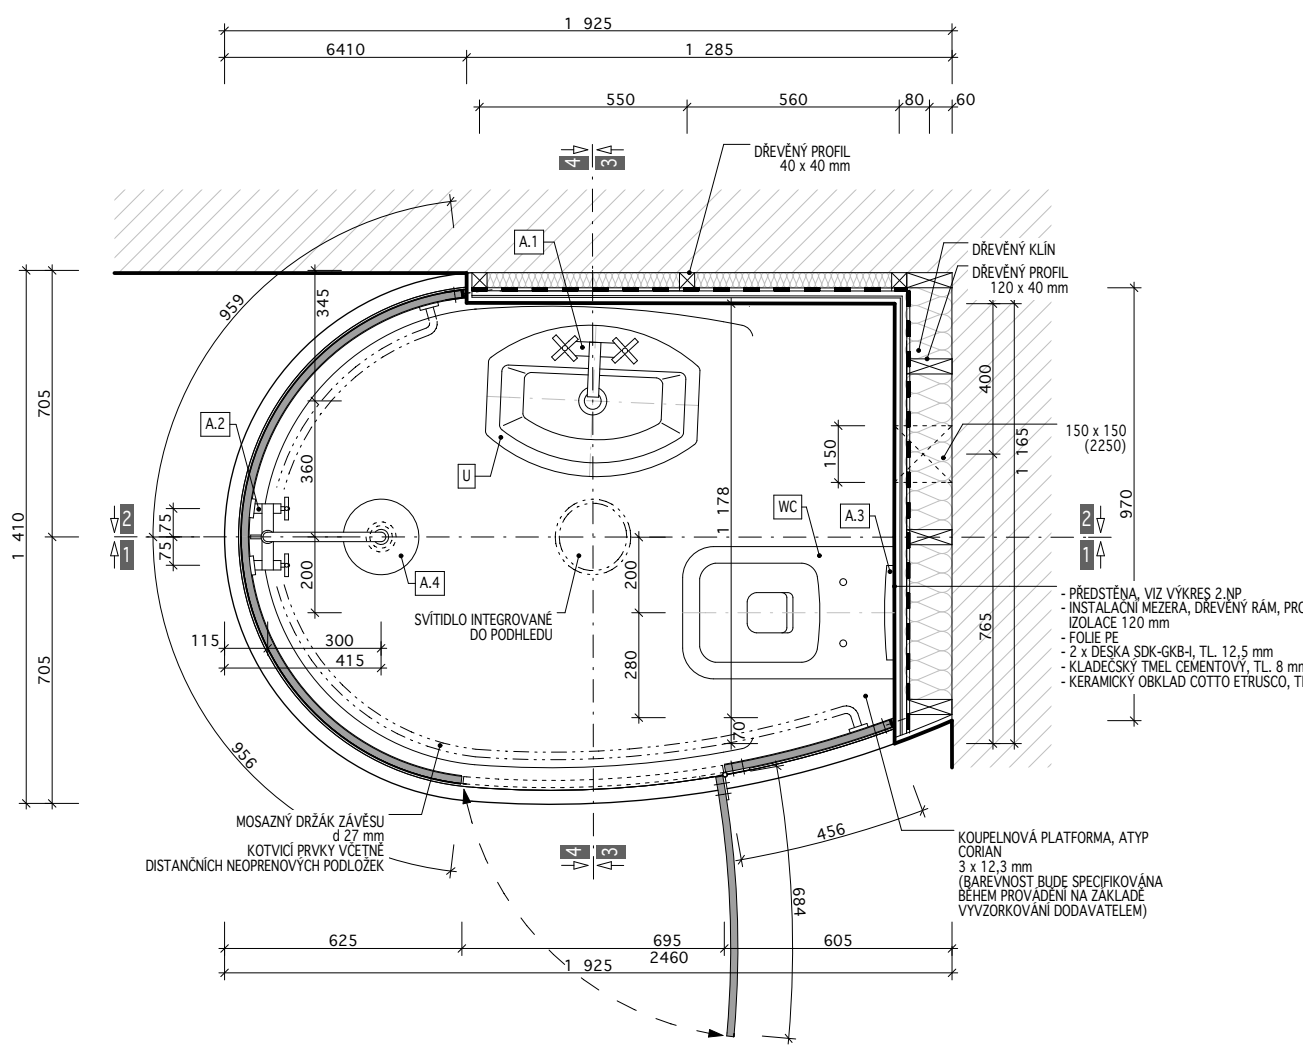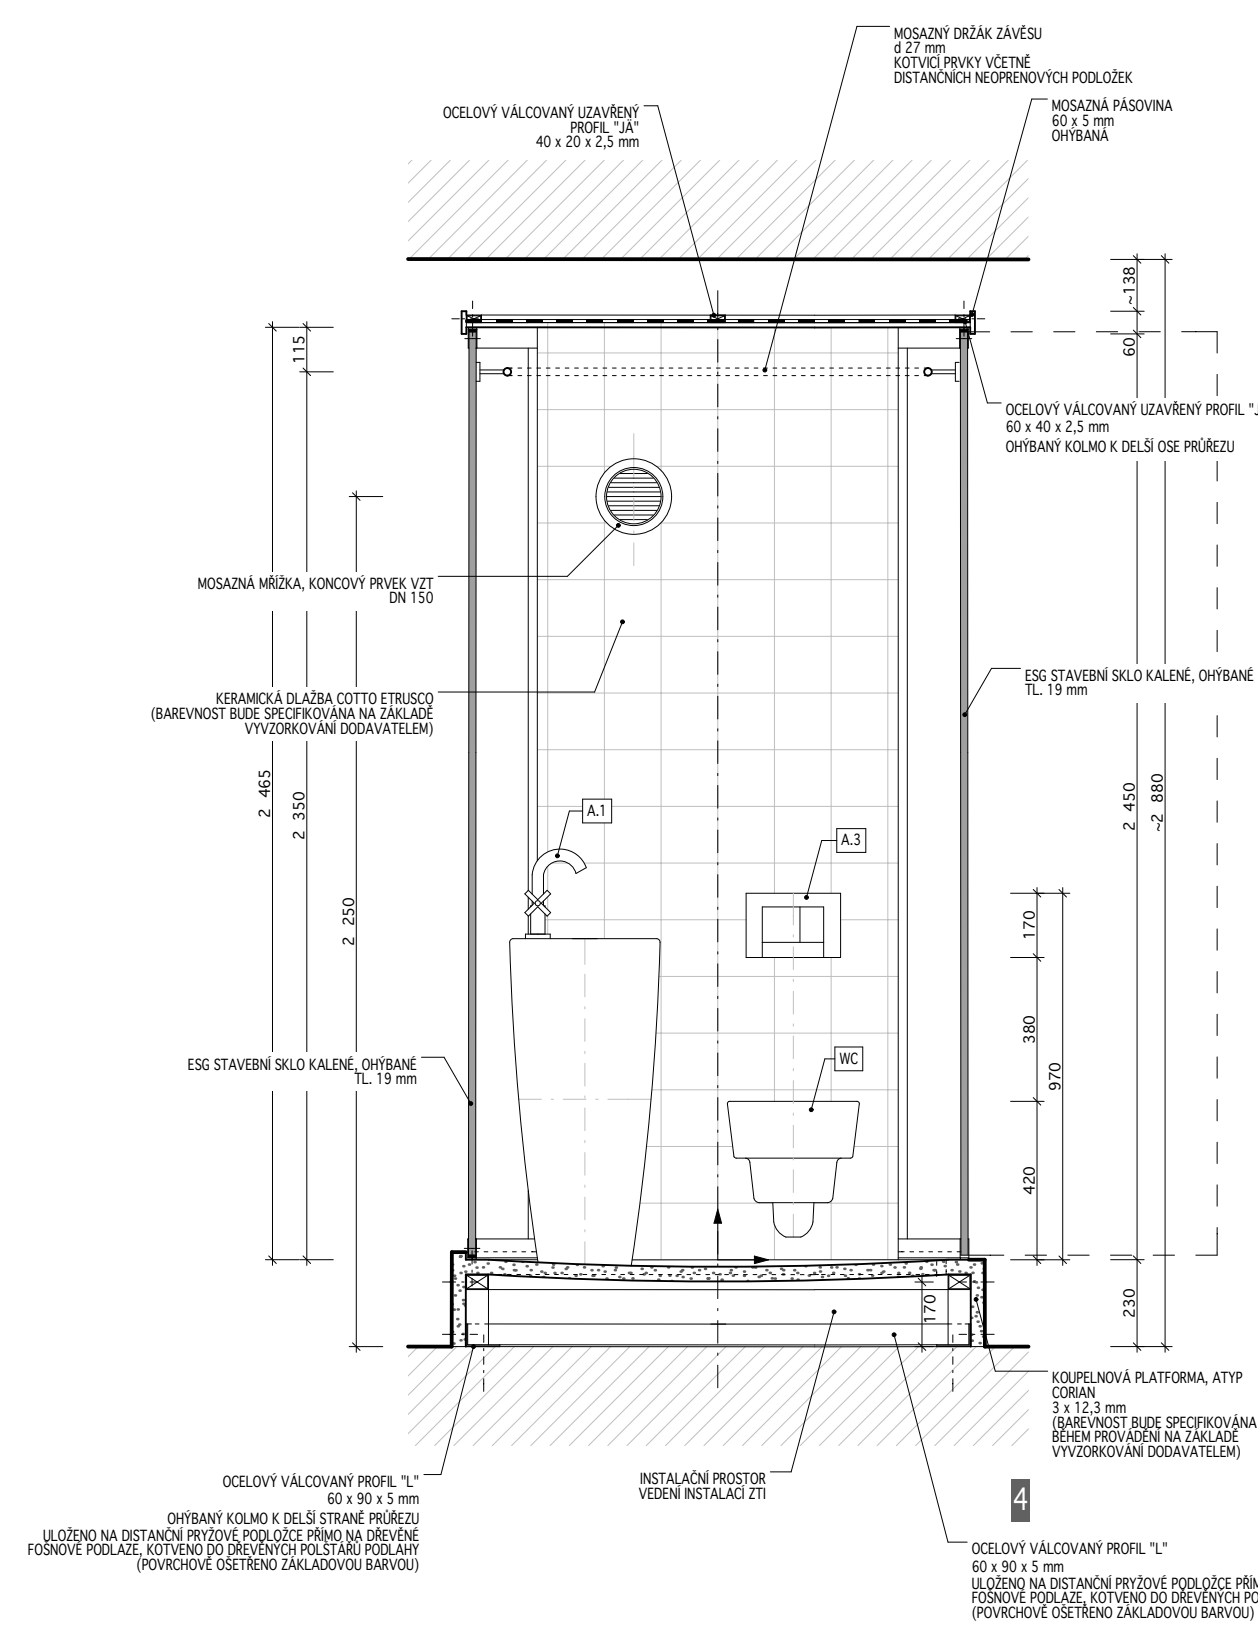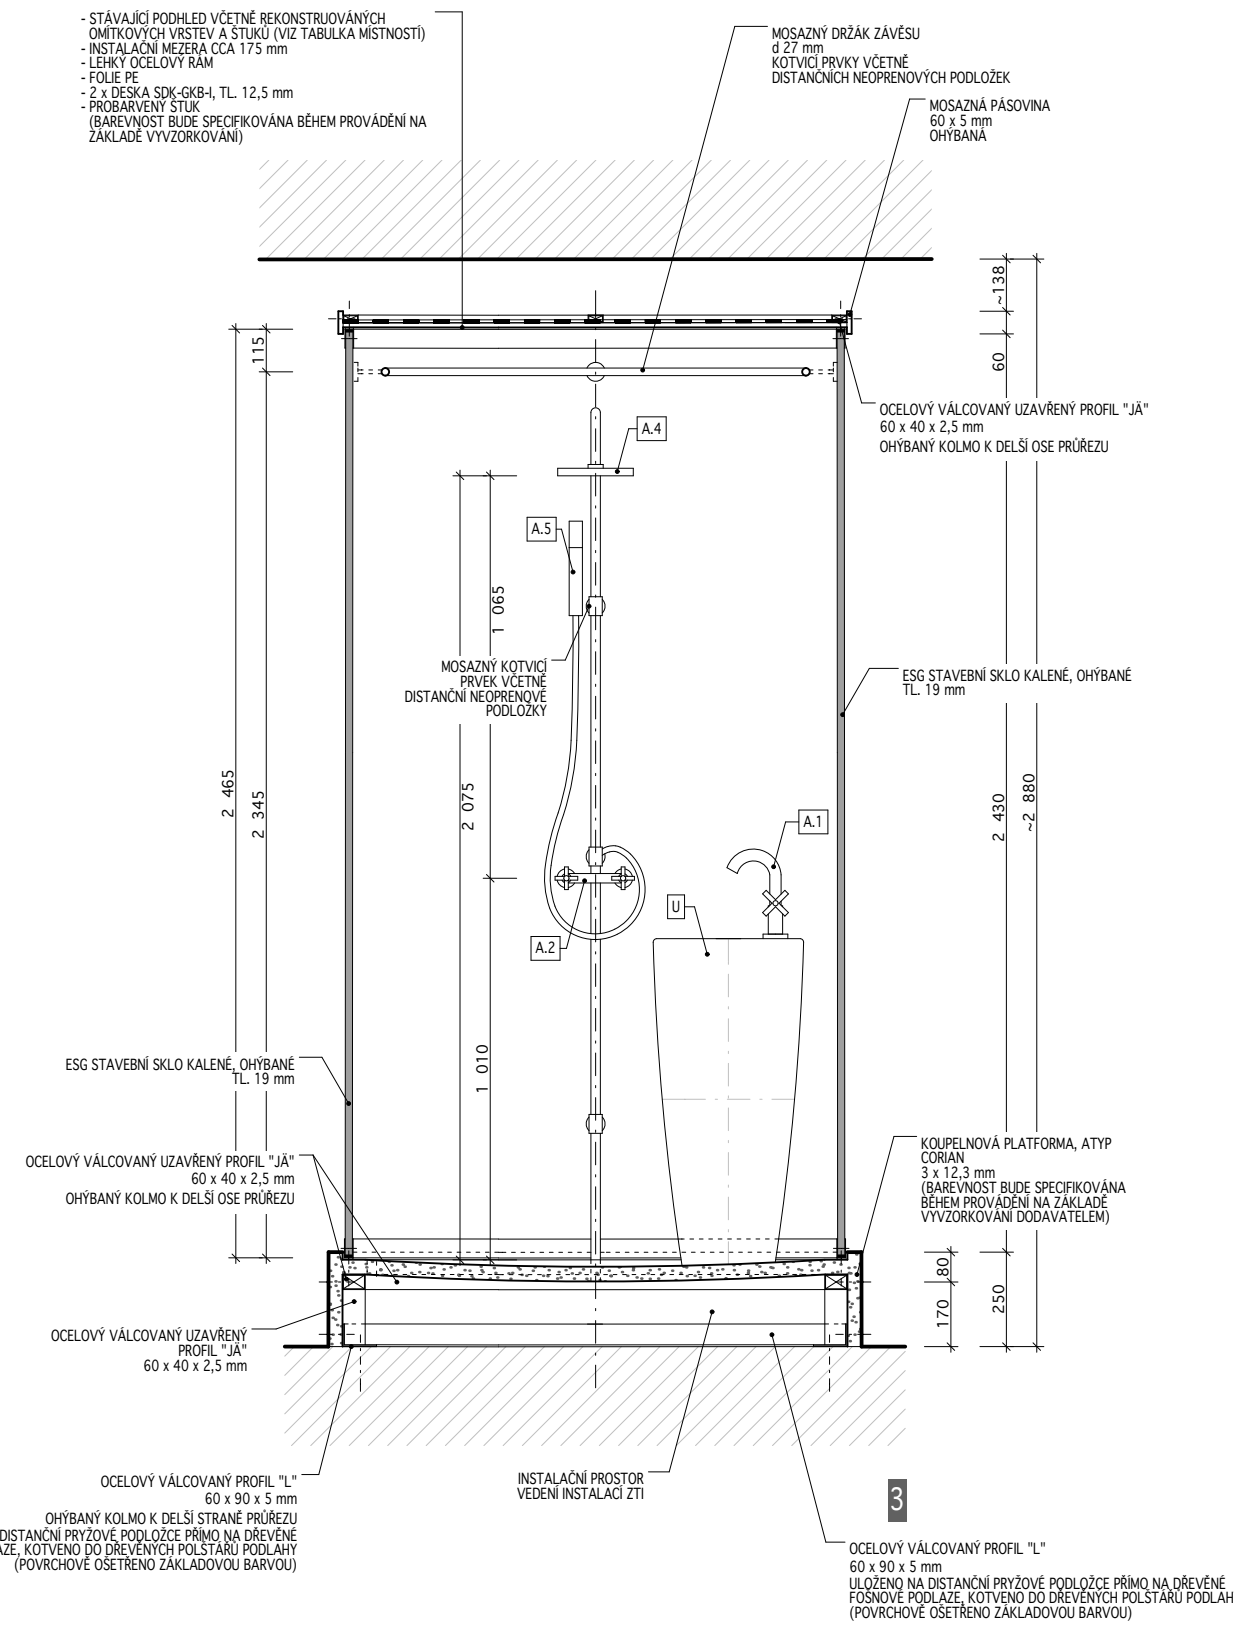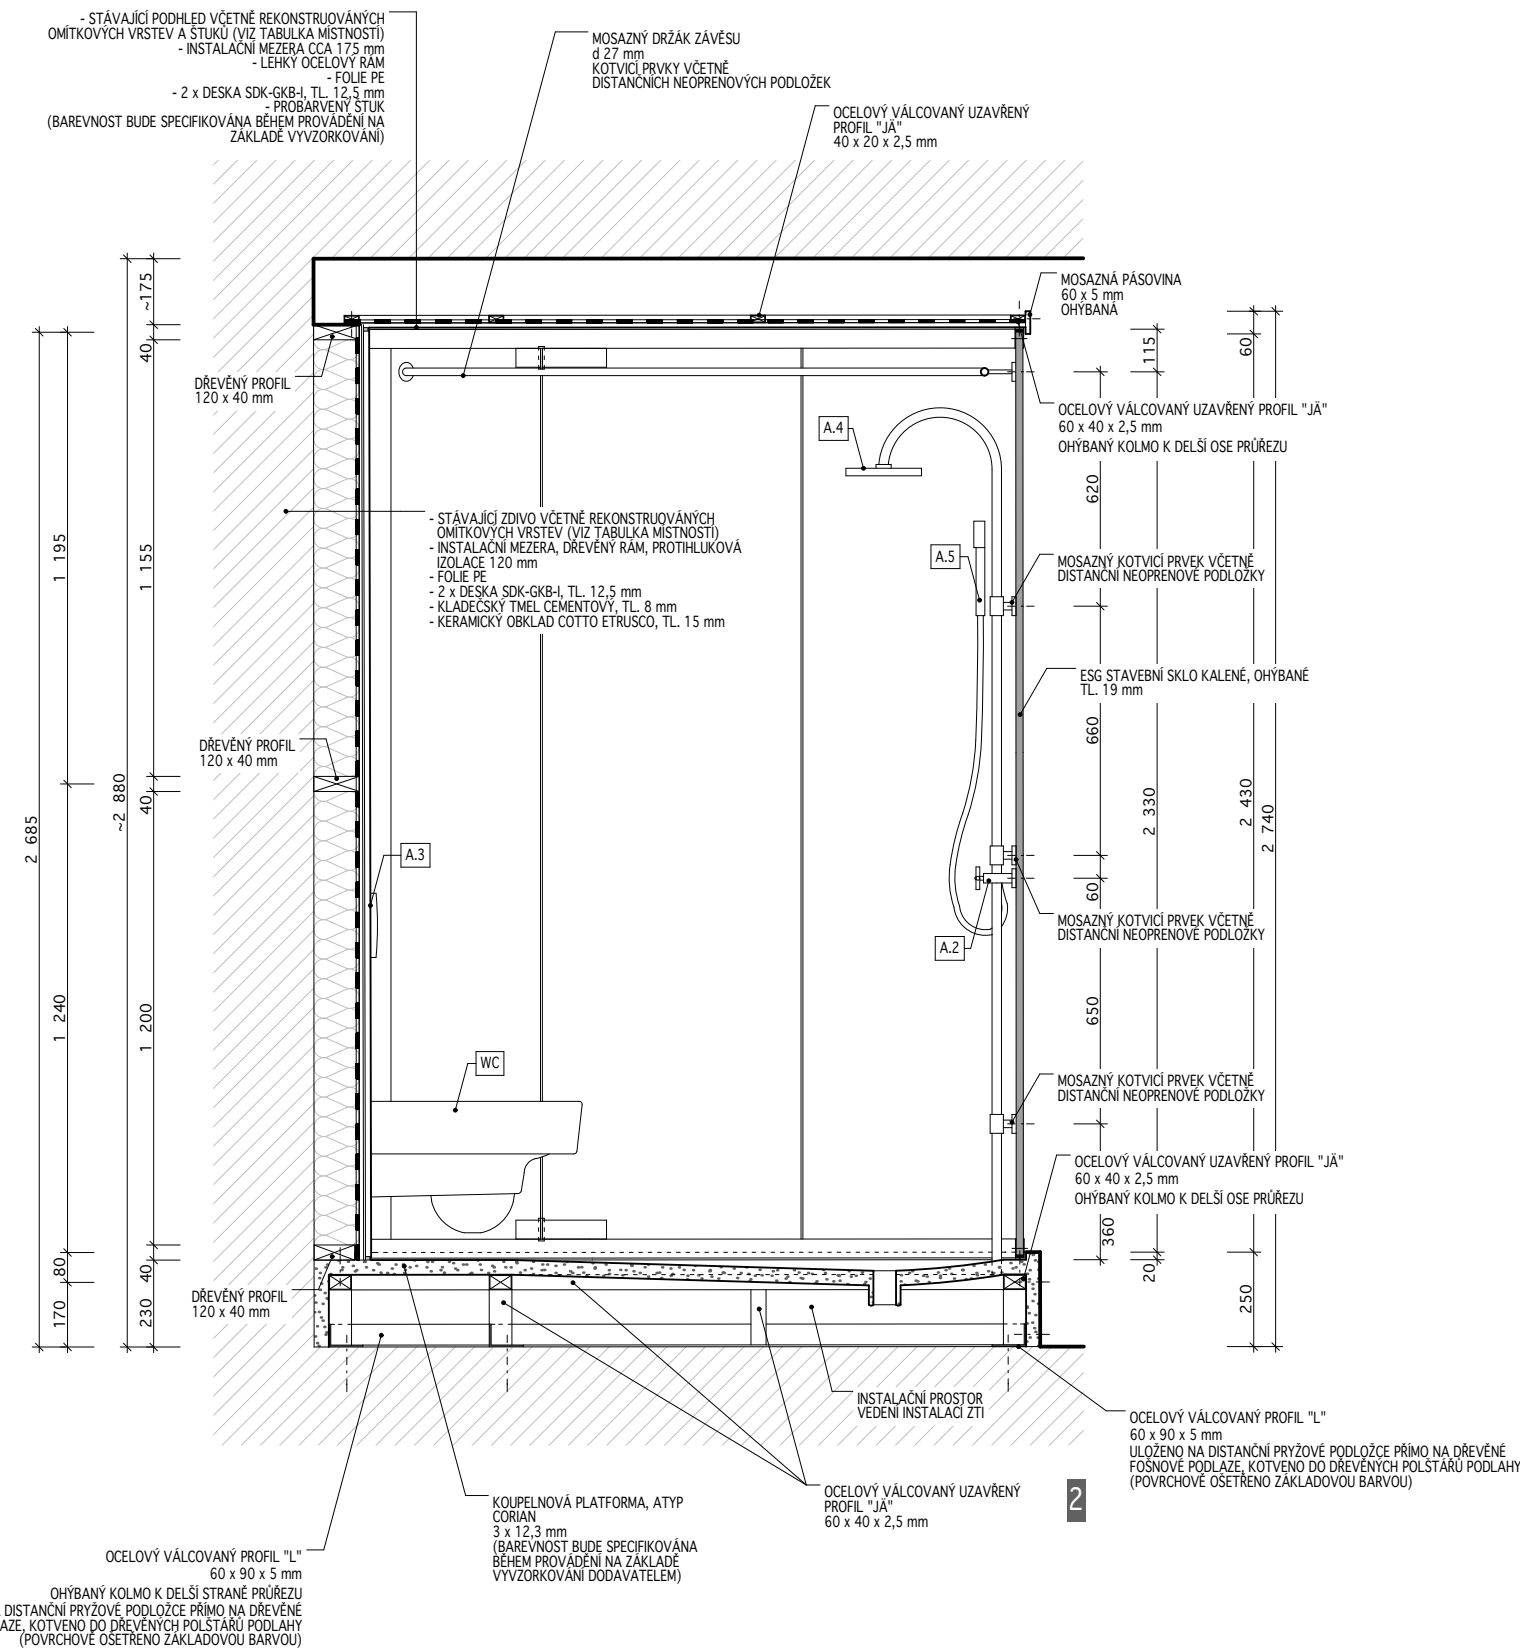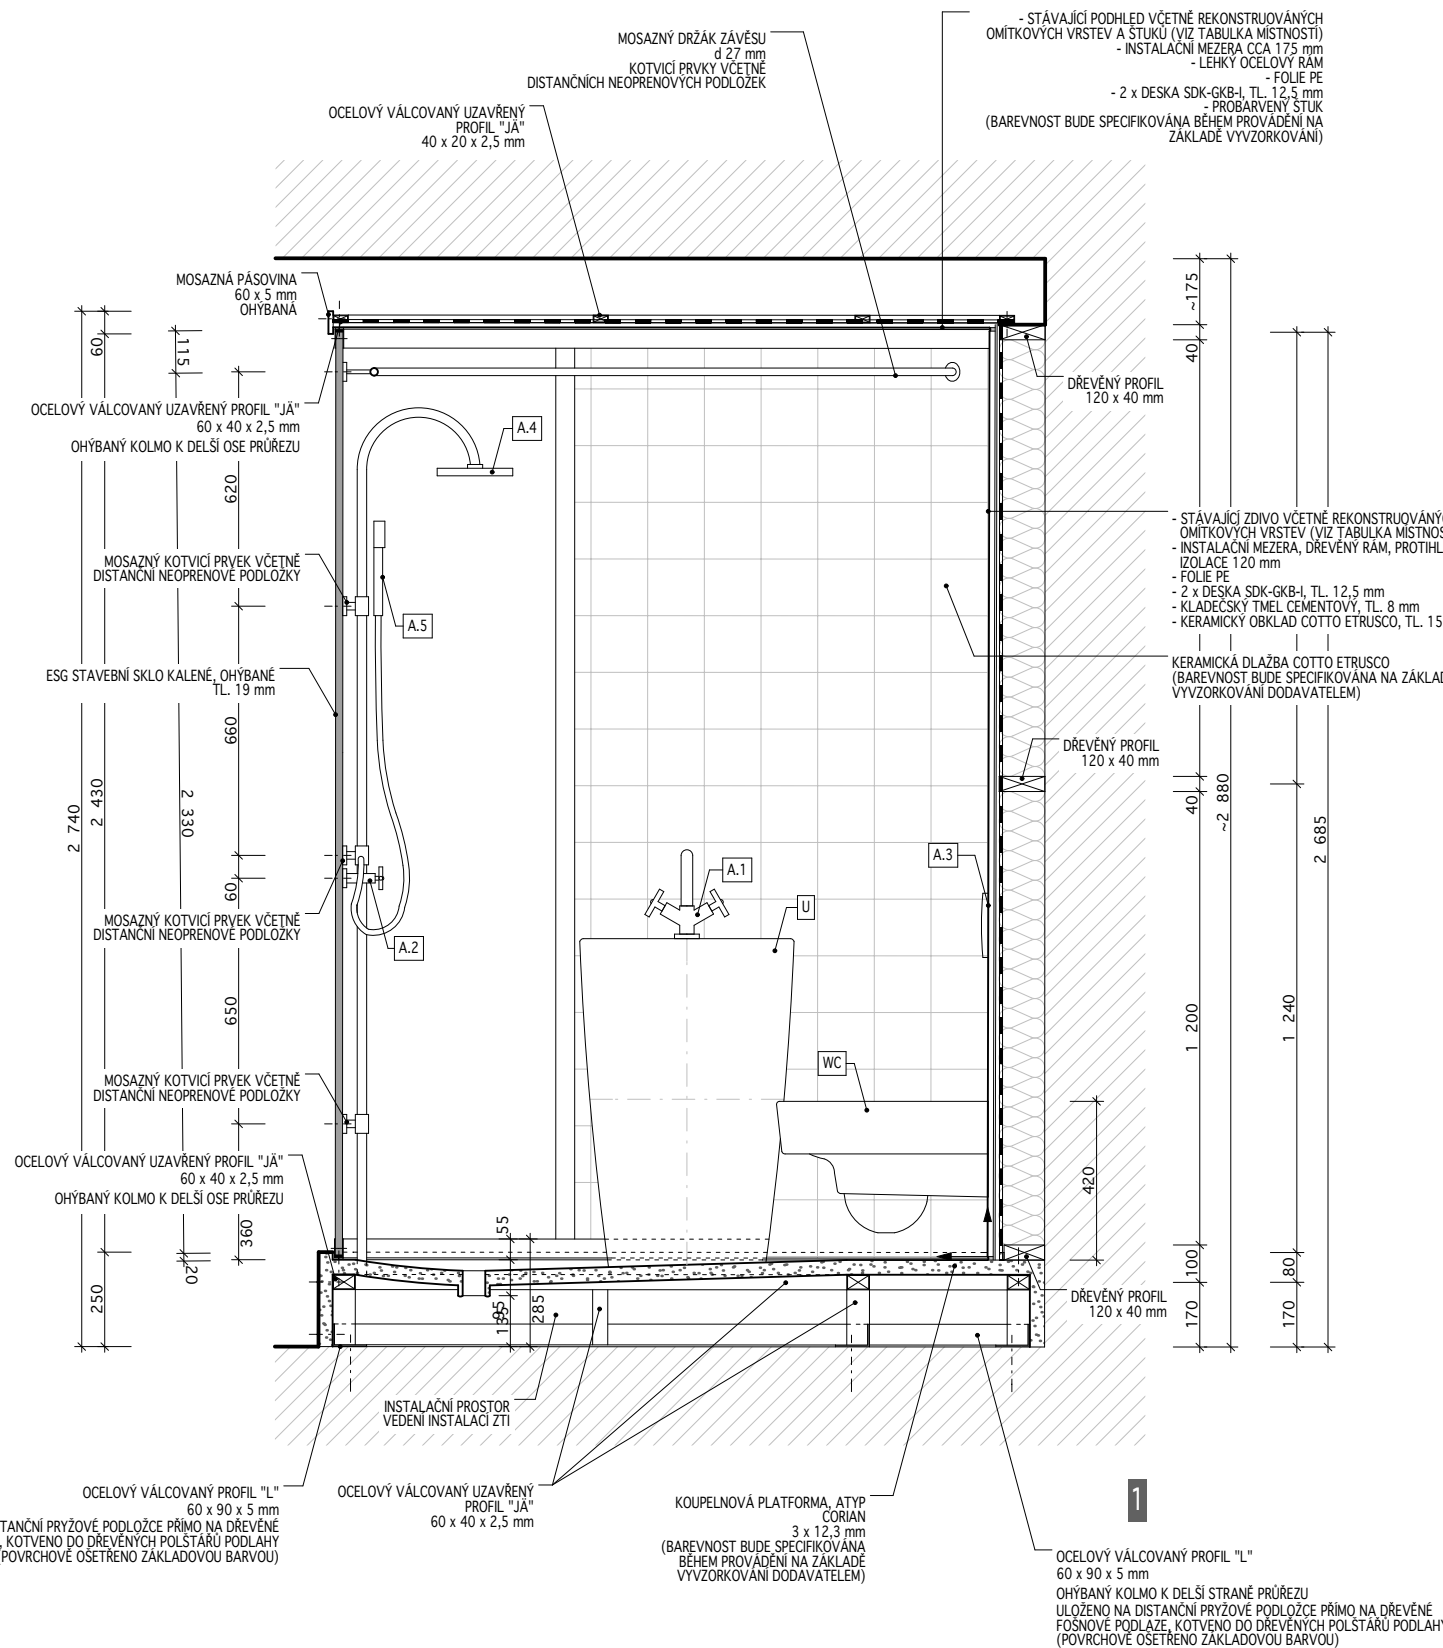

U



WC



A1



A2



A3



A4



A5

KOTOVÁNÍ V MILIMETRECH ±0,000 = 488,350 m.n.m.Bpv		INTEGROVANÝ PROGRAM EVROPSKÁ UNIE EVROPSKÝ FOND PRO REGIONÁLNÍ ROZVOJ SADRA PRO VÍCE MÍSTO		MINISTERSTVO STAVEBNÍHO PRŮMYSLU ČESKÉ REPUBLIKY		MĚSTO ČESKÝ KRUMLOV		MĚSTO ČESKÝ KRUMLOV	
AUTOR NÁVRHU: Ing. arch. Jakub Masák Ing. arch. Václav Adamovský Ing. arch. Jan Čepelák		VYPRACOVAL: Atelier Masák & Partner s.r.o. Martin Růžicka Linda Curran Ing. arch. Zbyněk Zach Ing. arch. Marie Bajurová Radek Herink Zuzana Havlíková Ing. arch. Veronika Bayerová		ZODPOVĚDNÝ PROJEKTANT: Ing. arch. Jakub Masák autorizovaný architekt č. autorizace: 03086		GENERALNÍ PROJEKTANT - SORUŽENÍ Ing. arch. Zbyněk Zach Ing. arch. Marie Bajurová Ing. arch. Veronika Bayerová		MĚSTO ČESKÝ KRUMLOV	
STAVEBNÍK: Město Český Krumlov, Svornosti 1, 381 01, Český Krumlov, IČ: 00245836		AKCE: OPRAVA A REKONSTRUKCE AREÁLU KLÁŠTERŮ ČESKÝ KRUMLOV ČÁST AREÁLU BYVÁLEHO KLÁŠTERA ŘÁDU SV. KLÁRY		ČÁST: OSTATNÍ PRVKY		VÝKRES: X 46		STUPEŇ PROJEKTU: DPS	
DATUM: 10/2011		MÉRITKO: 1:20		Č. PÁŘE:		Č. PÁŘE:		Č. PÁŘE:	