

KRUM-DPS-PŘEHLED KLEMPÍŘSKÝCH PRVKŮ


| ozn. | popis prvku | počet / množství | poznámka |
|------------|--|------------------|--------------|
| P01 | žlabový kotlík zdobný - pro odpadovou rouru \varnothing 125mm a podokapní žlab \varnothing 160mm | 4 ks | |
| P02 | žlabový kotlík kónický (typový) - pro odpadovou rouru \varnothing 100mm a podokapní žlab \varnothing 110mm | 4 ks | |
| P03 | podokapní žlab půlkruhový \varnothing 110mm | 36 bm | |
| P04 | podokapní žlab půlkruhový \varnothing 160mm | 78 bm | |
| P05 | odpadová roura kruhového průřezu \varnothing 100mm | 21,4 bm | |
| P06 | odpadová roura kruhového průřezu \varnothing 125mm | 58 bm | |
| P07 | oplechování nadokenní okapničky | 70 bm | |
| P08 | oplechování komínového tělesa | 26,7 bm | |
| P09 | oplechování komínového tělesa | 8,4 bm | |
| P10 | oplechování komínového tělesa | 13 bm | |
| P11 | oplechování komínového tělesa | 5,3 bm | |
| P12 | oplechování u štítové stěny | 7,8 bm | |
| P13 | oplechování u štítové stěny | 7,8 bm | |
| P14 | oplechování u štítové stěny | 7,8 bm | |
| P15 | oplechování střešní krytiny u stěny | 54,2 bm | |
| P16 | oplechování střešní krytiny u stěny | 54,2 bm | |
| P17 | oplechování střešní krytiny v návaznosti na vikýř | 16,8 bm | |
| P18 | střešní úžlabí | 18,4 bm | |
| P19 | okapnice | 100 bm | |
| P20 | žlabový hák pro žlab \varnothing 110mm - měděný | 34 ks | typový prvek |
| P21 | žlabový hák pro žlab \varnothing 160mm - měděný | 70 ks | typový prvek |
| P22 | objímka pro svod \varnothing 100mm - měděný | 22 ks | typový prvek |
| P23 | objímka pro svod \varnothing 125mm - měděný | 58 ks | typový prvek |
| P24 | odpadová roura kruhového průřezu \varnothing 100mm - hliník | 2 bm | typový prvek |
| P25 | odpadová roura kruhového průřezu \varnothing 125mm - hliník | 14 bm | typový prvek |

KLEMPÍŘSKÉ PRVKY

| | | |
|-------------|---|----------------------|
| DRUH PRVKU: | KLEMPÍŘSKÉ PRVKY | ČÍSLO PRVKU: |
| POPIS: | ŽLABOVÝ KOTLÍK ZDOBNÝ - pro odpadovou rouru \varnothing 125mm a podokapní žlab \varnothing 160mm | P01 |
| MATERIÁL: | MĚDĚNÝ PLECH tl. 0,64mm | ROZMĚR: 590 / 290 mm |
| | | M.J.: ks |
| | | MNOŽSTVÍ: 4 |

POZNÁMKY: - Před zahájením výroby nových prvků budou ověřeny všechny související rozměry.
- Před zahájením výroby budou projektantem a zástupci památkové péče odsouhlaseny vzorky zpracování a povrchové úpravy.


MĚŘÍTKO: 1:5

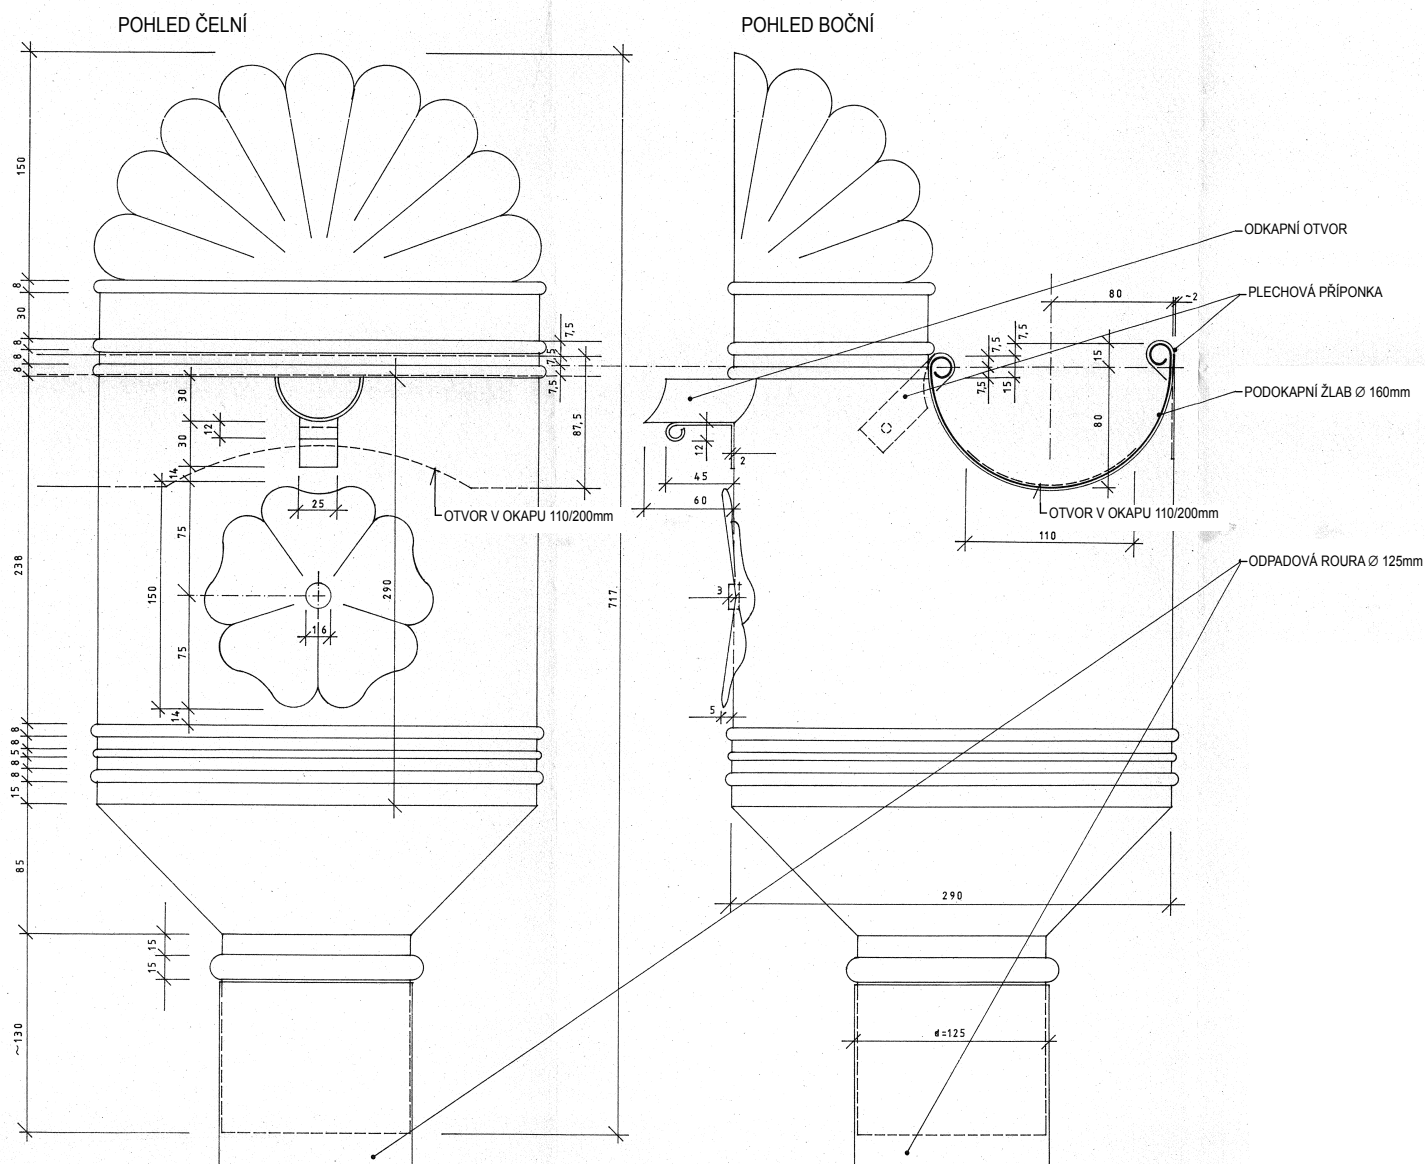

KLEMPÍŘSKÉ PRVKY

| | | |
|-------------|--|--------------------------------------|
| DRUH PRVKU: | KLEMPÍŘSKÉ PRVKY | ČÍSLO PRVKU: |
| POPIS: | ŽLABOVÝ KOTLÍK (KÓNICKÝ) - pro odpadovou rouru \varnothing 100mm a podokapní žlab \varnothing 110mm | P02 |
| MATERIÁL: | MĚDĚNÝ PLECH tl. 0,64mm | ROZMĚR: - M.J.: ks MNOŽSTVÍ: 4 |


POZNÁMKY: - Před zahájením výroby nových prvků budou ověřeny všechny související rozměry.
- Před zahájením výroby budou projektantem a zástupci památkové péče odsouhlaseny vzorky zpracování a povrchové úpravy.

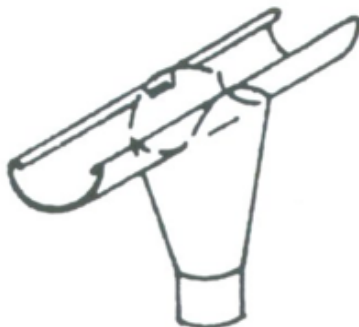

KLEMPÍŘSKÉ PRVKY

| | | |
|-------------|---|--|
| DRUH PRVKU: | KLEMPÍŘSKÉ PRVKY | ČÍSLO PRVKU: |
| POPIS: | PODOKAPNÍ ŽLAB PŮLKRUHOVÝ \varnothing 110mm | P03 |
| MATERIÁL: | MĚDĚNÝ PLECH tl. 0,64mm ŽLABOVÉ HÁKY S HORNÍM OSAZENÍM | ROZMĚR: 250 mm M.J.: bm MNOŽSTVÍ: 36 |


POZNÁMKY: - Před zahájením výroby nových prvků budou ověřeny všechny související rozměry.
- Před zahájením výroby budou projektantem a zástupci památkové péče odsouhlaseny vzorky zpracování a povrchové úpravy.

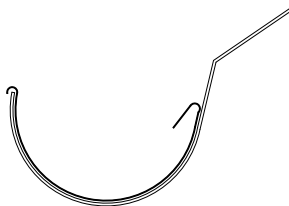

KLEMPÍŘSKÉ PRVKY

| | | |
|-------------|---|--|
| DRUH PRVKU: | KLEMPÍŘSKÉ PRVKY | ČÍSLO PRVKU: |
| POPIS: | PODOKAPNÍ ŽLAB PŮLKRUHOVÝ Ø 160mm | P04 |
| MATERIÁL: | MĚDĚNÝ PLECH tl. 0,64mm ŽLABOVÉ HÁKY S HORNÍM OSAZENÍM | ROZVINUTÁ ŠÍŘKA: 330mm M.J.: bm MNOŽSTVÍ: 78 |

POZNÁMKY: - Před zahájením výroby nových prvků budou ověřeny všechny související rozměry.
- Před zahájením výroby budou projektantem a zástupci památkové péče odsouhlaseny vzorky zpracování a povrchové úpravy.

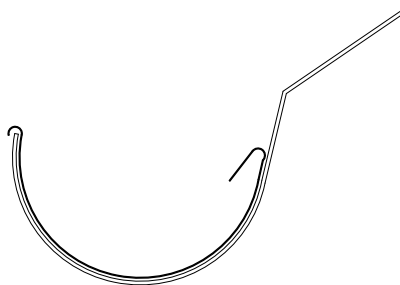

KLEMPÍŘSKÉ PRVKY

| | | |
|-------------|--|--|
| DRUH PRVKU: | KLEMPÍŘSKÉ PRVKY | ČÍSLO PRVKU: |
| POPIS: | ODPADOVÁ ROURA KRUHOVÉHO PRŮŘEZU Ø 100mm | P05 |
| MATERIÁL: | MĚDĚNÝ PLECH tl. 0,64mm ZDĚŘE KRUHOVÉ DVOJDÍLNÉ | ROZVINUTÁ ŠÍŘKA: 320mm M.J.: bm MNOŽSTVÍ: 21,4 |

POZNÁMKY: - Před zahájením výroby nových prvků budou ověřeny všechny související rozměry.
- Před zahájením výroby budou projektantem a zástupci památkové péče odsouhlaseny vzorky zpracování a povrchové úpravy.

KLEMPÍŘSKÉ PRVKY


| | | |
|-------------|--|--|
| DRUH PRVKU: | KLEMPÍŘSKÉ PRVKY | ČÍSLO PRVKU: |
| POPIS: | ODPADOVÁ ROURA KRUHOVÉHO PRŮŘEZU \varnothing 125mm | P06 |
| MATERIÁL: | MĚDĚNÝ PLECH tl. 0,64mm ZDĚŘE KRUHOVÉ DVOJDÍLNÉ | ROZVINUTÁ ŠÍŘKA: 400mm M.J.: bm MNOŽSTVÍ: 58 |

POZNÁMKY: - Před zahájením výroby nových prvků budou ověřeny všechny související rozměry.
- Před zahájením výroby budou projektantem a zástupci památkové péče odsouhlaseny vzorky zpracování a povrchové úpravy.

KLEMPÍŘSKÉ PRVKY

| | | |
|-------------|---------------------------------|---|
| DRUH PRVKU: | KLEMPÍŘSKÉ PRVKY | ČÍSLO PRVKU: |
| POPIS: | OPLECHOVÁNÍ NADOKENNÍ OKAPNIČKY | P07 |
| MATERIÁL: | MĚDĚNÝ PLECH tl. 0,64mm | ROZVINUTÁ ŠÍŘKA: 75mm M.J.: bm MNOŽSTVÍ: 70 |

POZNÁMKY: - Před zahájením výroby nových prvků budou ověřeny všechny související rozměry.
- Před zahájením výroby budou projektantem a zástupci památkové péče odsouhlaseny vzorky zpracování a povrchové úpravy.

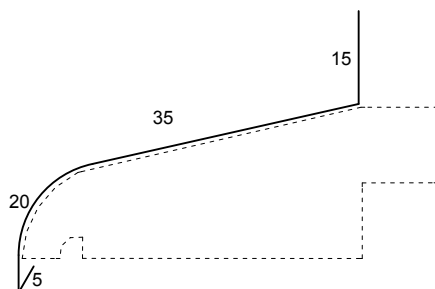

KLEMPÍŘSKÉ PRVKY

DRUH PRVKU: KLEMPÍŘSKÉ PRVKY
POPIS: OPLECHOVÁNÍ KOMÍNOVÉHO TĚLESA

ČÍSLO PRVKU:

P08

MATERIÁL: MĚDĚNÝ PLECH tl. 0,64mm


ROZVINUTÁ ŠÍŘKA: 165mm

M.J.: bm

MNOŽSTVÍ: 26,7

POZNÁMKY: - Před zahájením výroby nových prvků budou ověřeny všechny související rozměry.

- Před zahájením výroby budou projektantem a zástupci památkové péče odsouhlaseny vzorky zpracování a povrchové úpravy.

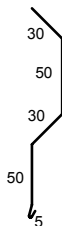

KLEMPÍŘSKÉ PRVKY

DRUH PRVKU: KLEMPÍŘSKÉ PRVKY
POPIS: OPLECHOVÁNÍ KOMÍNOVÉHO TĚLESA

ČÍSLO PRVKU:

P09

MATERIÁL: MĚDĚNÝ PLECH tl. 0,64mm


ROZVINUTÁ ŠÍŘKA: 295mm

M.J.: bm

MNOŽSTVÍ: 8,4

POZNÁMKY: - Před zahájením výroby nových prvků budou ověřeny všechny související rozměry.


- Před zahájením výroby budou projektantem a zástupci památkové péče odsouhlaseny vzorky zpracování a povrchové úpravy.

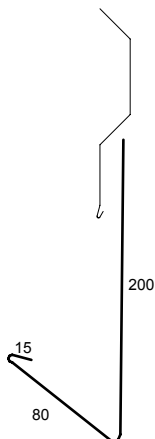

KLEMPÍŘSKÉ PRVKY

| | | |
|-----------------------|---|--|
| DRUH PRVKU: POPIS: | KLEMPÍŘSKÉ PRVKY OPLECHOVÁNÍ KOMÍNOVÉHO TĚLESA | ČÍSLO PRVKU: P10 |
| MATERIÁL: | MĚDĚNÝ PLECH tl. 0,64mm | ROZVINUTÁ ŠÍŘKA: 295mm M.J.: bm MNOŽSTVÍ: 13 |


POZNÁMKY: - Před zahájením výroby nových prvků budou ověřeny všechny související rozměry.
- Před zahájením výroby budou projektantem a zástupci památkové péče odsouhlaseny vzorky zpracování a povrchové úpravy.

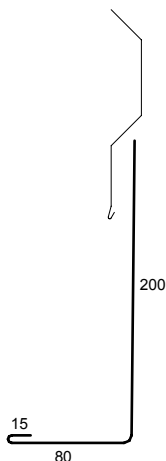

KLEMPÍŘSKÉ PRVKY

| | | |
|-----------------------|---|---|
| DRUH PRVKU: POPIS: | KLEMPÍŘSKÉ PRVKY OPLECHOVÁNÍ KOMÍNOVÉHO TĚLESA | ČÍSLO PRVKU: P11 |
| MATERIÁL: | MĚDĚNÝ PLECH tl. 0,64mm | ROZVINUTÁ ŠÍŘKA: 360mm M.J.: bm MNOŽSTVÍ: 5,3 |

POZNÁMKY: - Před zahájením výroby nových prvků budou ověřeny všechny související rozměry.
- Před zahájením výroby budou projektantem a zástupci památkové péče odsouhlaseny vzorky zpracování a povrchové úpravy.

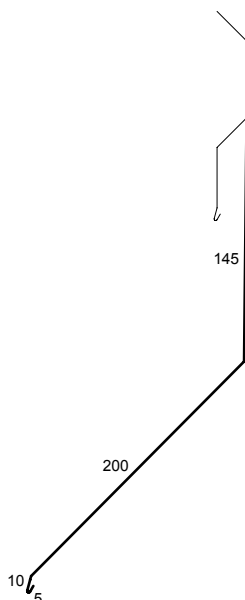

KLEMPÍŘSKÉ PRVKY

DRUH PRVKU: KLEMPÍŘSKÉ PRVKY
POPIS: OPLECHOVÁNÍ U ŠTÍTOVÉ STĚNY

ČÍSLO PRVKU:

P12

MATERIÁL: MĚDĚNÝ PLECH tl. 0,64mm


ROZVINUTÁ ŠÍŘKA: 145mm

M.J.: bm

MNOŽSTVÍ: 7,8

POZNÁMKY: - Před zahájením výroby nových prvků budou ověřeny všechny související rozměry.

- Před zahájením výroby budou projektantem a zástupci památkové péče odsouhlaseny vzorky zpracování a povrchové úpravy.

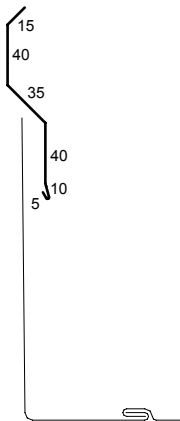

KLEMPÍŘSKÉ PRVKY

DRUH PRVKU: KLEMPÍŘSKÉ PRVKY
POPIS: OPLECHOVÁNÍ U ŠTÍTOVÉ STĚNY

ČÍSLO PRVKU:

P13

MATERIÁL: MĚDĚNÝ PLECH tl. 0,64mm


ROZVINUTÁ ŠÍŘKA: 295mm

M.J.: bm

MNOŽSTVÍ: 7,8

POZNÁMKY: - Před zahájením výroby nových prvků budou ověřeny všechny související rozměry.


- Před zahájením výroby budou projektantem a zástupci památkové péče odsouhlaseny vzorky zpracování a povrchové úpravy.

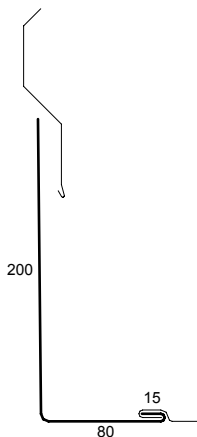

KLEMPÍŘSKÉ PRVKY

| | | |
|-----------------------|---|--|
| DRUH PRVKU: POPIS: | KLEMPÍŘSKÉ PRVKY OPLECHOVÁNÍ U ŠTÍTOVÉ STĚNY | ČÍSLO PRVKU: P14 |
| MATERIÁL: | MĚDĚNÝ PLECH tl. 0,64mm | ROZVINUTÁ ŠÍŘKA: 55mm M.J.: bm MNOŽSTVÍ: 7,8 |


POZNÁMKY: - Před zahájením výroby nových prvků budou ověřeny všechny související rozměry.
- Před zahájením výroby budou projektantem a zástupci památkové péče odsouhlaseny vzorky zpracování a povrchové úpravy.

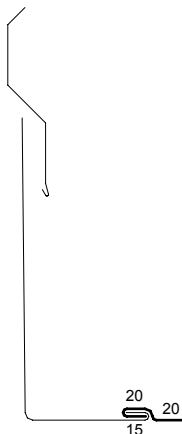

KLEMPÍŘSKÉ PRVKY

| | | |
|-----------------------|---|--|
| DRUH PRVKU: POPIS: | KLEMPÍŘSKÉ PRVKY OPLECHOVÁNÍ STŘEŠNÍ KRYTINY U STĚNY | ČÍSLO PRVKU: P15 |
| MATERIÁL: | MĚDĚNÝ PLECH tl. 0,64mm | ROZVINUTÁ ŠÍŘKA: 285mm M.J.: bm MNOŽSTVÍ: 54,2 |

POZNÁMKY: - Před zahájením výroby nových prvků budou ověřeny všechny související rozměry.
- Před zahájením výroby budou projektantem a zástupci památkové péče odsouhlaseny vzorky zpracování a povrchové úpravy.

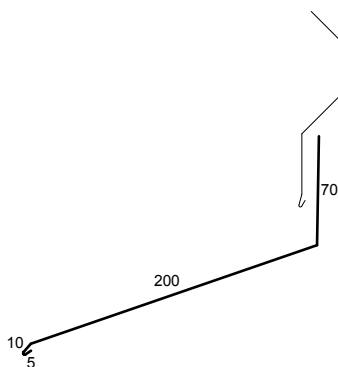

KLEMPÍŘSKÉ PRVKY

DRUH PRVKU: KLEMPÍŘSKÉ PRVKY
POPIS: OPLECHOVÁNÍ STŘEŠNÍ KRYTINY U STĚNY

ČÍSLO PRVKU:

P16

MATERIÁL: MĚDĚNÝ PLECH tl. 0,64mm


ROZVINUTÁ ŠÍŘKA: 160mm

M.J.: bm

MNOŽSTVÍ: 54,2

POZNÁMKY: - Před zahájením výroby nových prvků budou ověřeny všechny související rozměry.

- Před zahájením výroby budou projektantem a zástupci památkové péče odsouhlaseny vzorky zpracování a povrchové úpravy.

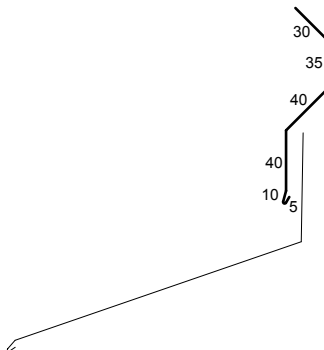

KLEMPÍŘSKÉ PRVKY

DRUH PRVKU: KLEMPÍŘSKÉ PRVKY
POPIS: OPLECHOVÁNÍ STŘEŠNÍ KRYTINY V NÁVAZNOSTI NA VIKÝŘ

ČÍSLO PRVKU:

P17

MATERIÁL: MĚDĚNÝ PLECH tl. 0,64mm


ROZVINUTÁ ŠÍŘKA: 285mm

M.J.: bm

MNOŽSTVÍ: 16,8

POZNÁMKY: - Před zahájením výroby nových prvků budou ověřeny všechny související rozměry.

- Před zahájením výroby budou projektantem a zástupci památkové péče odsouhlaseny vzorky zpracování a povrchové úpravy.

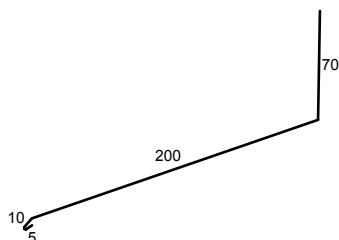

KLEMPÍŘSKÉ PRVKY

DRUH PRVKU: KLEMPÍŘSKÉ PRVKY
POPIS: STŘEŠNÍ ÚŽLABÍ

ČÍSLO PRVKU:

P18

MATERIÁL: MĚDĚNÝ PLECH tl. 0,64mm


ROZVINUTÁ ŠÍŘKA: 550mm

M.J.: bm

MNOŽSTVÍ: 18,4

POZNÁMKY: - Před zahájením výroby nových prvků budou ověřeny všechny související rozměry.

- Před zahájením výroby budou projektantem a zástupci památkové péče odsouhlaseny vzorky zpracování a povrchové úpravy.

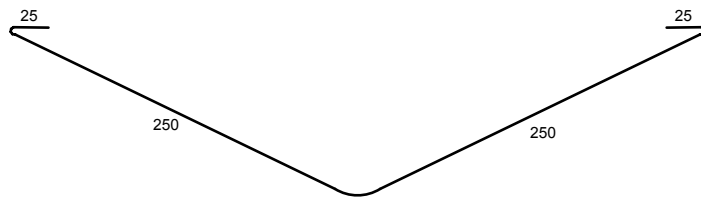

KLEMPÍŘSKÉ PRVKY

DRUH PRVKU: KLEMPÍŘSKÉ PRVKY
POPIS: OKAPNICE

ČÍSLO PRVKU:

P19

MATERIÁL: MĚDĚNÝ PLECH tl. 0,64mm

ROZVINUTÁ ŠÍŘKA: 190mm

M.J.: bm

MNOŽSTVÍ: 100

POZNÁMKY: - Před zahájením výroby nových prvků budou ověřeny všechny související rozměry.

- Před zahájením výroby budou projektantem a zástupci památkové péče odsouhlaseny vzorky zpracování a povrchové úpravy.

