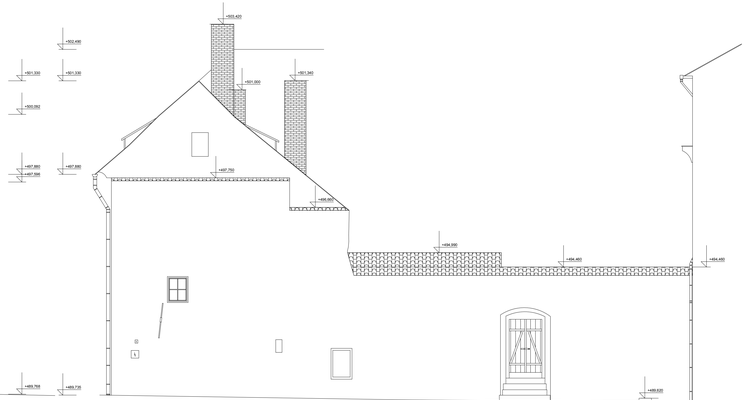

KÓTOVÁNÍ V MILIMETRECH
±0,000 = 498,350 m.n.m.Bpv

AUTOR ŠABLONY:	VYPRACOVAL:	ZODPOVĚDNÝ PROJEKTANT:	GENERÁLNÍ PROJEKTANT – HLAVNÍ ZHOTOVITEL:
Ing. arch. Jakub Masák Ing. arch. Ondřej Masák Ing. arch. Jan Cypián HSP: Václav Jankovský, DiS.	Michal Šíma Ondřej Masák Kateřina Lehartová Ondřej Jankovská Daniel Žáček	Ing. arch. Jakub Masák autorizovaný architekt č. autorizace: 02086	Masák & Partner ARCHITEKTI s.r.o. Masák & Partner ARCHITEKTI s.r.o. Masák & Partner

STAVEBNÍK:	Město Český Krumlov, Svornosti 1, 381 01, Český Krumlov, IČ: 00245836	STUPEŇ PROJEKTU:	DSP
NÁZEV: OPRAVA A REKONSTRUKCE AREÁLU KLÁŠTERŮ ČESKÝ KRUMLOV AREÁL BÝVALÉHO KLÁŠTERA ŘÁDU SV. KLÁRY		DATUM: 09/2011	Č. PARÉ:
		MĚŘÍTKO: 1:50	
ČÁST: ZAMĚŘENÍ STAVEBNÍHO STAVU		ČÁST: D.1.42	
VÝKRES: POHLEDY II.		Č. VÝKRESU: D.1.42 - 5	