



MĚSTSKÝ ÚŘAD ČESKÝ KRUMLOV

Stavební úřad

Kaplická 439, Český Krumlov, tel.: 380 766 801, 380 766 800

Sp. zn.: S-MUCK 28048/2013-Ti

Č.j.: MUCK 35826/2013

Vyřizuje: Milan Ticháček

Český Krumlov, dne 25.6.2013

ÚZEMNÍ SOUHLAS

Stavební úřad Městského úřadu Český Krumlov, jako stavební úřad příslušný podle § 13 odst. 1 písm. c) zákona č. 183/2006 Sb., o územním plánování a stavebním řádu (stavební zákon), v platném znění, (dále jen "stavební zákon") posoudil podle § 96 odst. 1, 2 a 4 stavebního zákona žádost o územní souhlas k záměru umístění stavby, kterou dne 27.5.2013 podalo

Město Český Krumlov, IČO 245836, prostřednictvím Ing. Petra Peška, vedoucího odboru investic MěÚ Č. Krumlov, Kaplická 439, Horní Brána, 381 01 Český Krumlov 1

(dále jen "žadatel"), a na základě tohoto posouzení podle § 96 odst. 4 stavebního zákona

v y d á v á ú z e m n í s o u h l a s

s umístěním stavby:

Revitalizace areálů klášterů Č.Krumlov - umístění přípojek na technickou infrastrukturu - část 2 (1.etapa - konvent) - areál bývalého kláštera řádu sv. Kláry, Latrán, Český Krumlov.

(dále jen "stavba") na pozemcích st.p.č. 766/1, st.p.č. 766/2, v katastrálním území Český Krumlov.

Druh a účel umísťované stavby:

- Přípojka elektrické energie (nové napojení elektroměrného rozvaděče) na pozemku st.p.č. 766/1,
- Areálový rozvod slaboproudu - telekomunikační síť na pozemcích st.p.č. 766/1 a st.p.č. 766/2,
- Plynovodní přípojka na pozemcích st.p.č. 766/1 st. a st.p.č. 766/2.

Umístění stavby na pozemku:

- st.p.č. 766/1, st.p.č. 766/2, v katastrálním území Český Krumlov - podle ověřeného výkresu část "Situace", který tvoří přílohu tohoto územního souhlasu, a dle ověřené projektové dokumentace vypracované sdružením: Masák & Partner, s.r.o., Rooseveltova 39/575, 160 00 Praha 6, Metroprojekt Praha, a.s., I.P.Pavlova 2/1786, 120 00 Praha 2 a A-Studio, ing. arch. Václav Adamovský, Viklefova 4/1898, 130 00 Praha 3, k datu 10/2011.

Určení prostorového řešení stavby:

- dle ověřené projektové dokumentace vypracované sdružením: Masák & Partner, s.r.o., Rooseveltova 39/575, 160 00 Praha 6, Metroprojekt Praha, a.s., I.P.Pavlova 2/1786, 120 00 Praha 2 a A-Studio, ing. arch. Václav Adamovský, Viklefova 4/1898, 130 00 Praha 3, k datu 10/2011.



MĚSTSKÝ ÚŘAD ČESKÝ KRUMLOV

Stavební úřad

Kaplická 439, Český Krumlov, tel.: 380 766 801, 380 766 800

Sp. zn.: S-MUCK 28048/2013-Ti

Č.j.: MUCK 35826/2013

Vyřizuje: Milan Ticháček

Český Krumlov, dne 25.6.2013

ÚZEMNÍ SOUHLAS

Stavební úřad Městského úřadu Český Krumlov, jako stavební úřad příslušný podle § 13 odst. 1 písm. c) zákona č. 183/2006 Sb., o územním plánování a stavebním řádu (stavební zákon), v platném znění, (dále jen "stavební zákon") posoudil podle § 96 odst. 1, 2 a 4 stavebního zákona žádost o územní souhlas k záměru umístění stavby, kterou dne 27.5.2013 podalo

Město Český Krumlov, IČO 245836, prostřednictvím Ing. Petra Peška, vedoucího odboru investic MěÚ Č. Krumlov, Kaplická 439, Horní Brána, 381 01 Český Krumlov 1

(dále jen "žadatel"), a na základě tohoto posouzení podle § 96 odst. 4 stavebního zákona

v y d á v á ú z e m n í s o u h l a s

s umístěním stavby:

Revitalizace areálů klášterů Č.Krumlov - umístění přípojek na technickou infrastrukturu - část 2 (1.etapa - konvent) - areál bývalého kláštera řádu sv. Kláry, Latrán, Český Krumlov.

(dále jen "stavba") na pozemcích st.p.č. 766/1, st.p.č. 766/2, v katastrálním území Český Krumlov.

Druh a účel umísťované stavby:

- Přípojka elektrické energie (nové napojení elektroměrného rozvaděče) na pozemku st.p.č. 766/1,
- Areálový rozvod slaboproudu - telekomunikační síť na pozemcích st.p.č. 766/1 a st.p.č. 766/2,
- Plynovodní přípojka na pozemcích st.p.č. 766/1 st. a st.p.č. 766/2.

Umístění stavby na pozemku:

- st.p.č. 766/1, st.p.č. 766/2, v katastrálním území Český Krumlov - podle ověřeného výkresu část "Situace", který tvoří přílohu tohoto územního souhlasu, a dle ověřené projektové dokumentace vypracované sdružením: Masák & Partner, s.r.o., Rooseveltova 39/575, 160 00 Praha 6, Metroprojekt Praha, a.s., I.P.Pavlova 2/1786, 120 00 Praha 2 a A-Studio, ing. arch. Václav Adamovský, Viklefova 4/1898, 130 00 Praha 3, k datu 10/2011.

Určení prostorového řešení stavby:

- dle ověřené projektové dokumentace vypracované sdružením: Masák & Partner, s.r.o., Rooseveltova 39/575, 160 00 Praha 6, Metroprojekt Praha, a.s., I.P.Pavlova 2/1786, 120 00 Praha 2 a A-Studio, ing. arch. Václav Adamovský, Viklefova 4/1898, 130 00 Praha 3, k datu 10/2011.

Vymezení území dotčeného vlivy stavby:

- negativní vlivy stavby na okolí nebyly zjištěny, území se proto nevymezuje.

Záměr splňuje všechny podmínky podle § 96 odst. 1, 2 a 5 stavebního zákona:


- je v zastavěném území
- poměry v území se podstatně nemění
- záměr nevyžaduje nové nároky na veřejnou dopravní a technickou infrastrukturu
- podmínky vyplývající ze závazných stanovisek dotčených orgánů se výhradně týkají provedení stavby, přičemž tímto územním souhlasem je umísťována pouze část staveb (při splnění ustanovení § 96 odst. 2 písm. e) stavebního zákona); na stavbu jako celek bude zdejší stavební úřad vydávat rozhodnutí o prodloužení platnosti stavebního povolení vydaného k datu 12.5.2011, pod č.j. S-MUCK 17651/2011-Ti, přičemž platí, že veškeré podmínky citovaného rozhodnutí zůstávají i nadále v platnosti.

Poučení:

Územní souhlas platí 2 roky ode dne jeho vydání. Dobu platnosti územního souhlasu nelze prodloužit. Územní souhlas lze změnit územním souhlasem nebo územním rozhodnutím.

Územní souhlas nepozbývá platnosti v případech podle § 96 odst. 8 stavebního zákona.

Johana HANUŠOVÁ
vedoucí stavebního úřadu



MĚSTSKÝ ÚŘAD
stavební úřad
ČESKÝ KRUMLOV

příloha pro všechny: ověřený výkres - "situace"

příloha pro žadatele: ověřená dokumentace

Poplatek:

Správní poplatek podle zákona č. 634/2004 Sb., o správních poplatcích, v platném znění, se nevyměřuje.

Obdrží:

účastníci (doručenky)

1. Město Český Krumlov prostřednictvím Ing. Petra Peška, vedoucího odboru investic MěÚ Č. Krumlov, Kaplická č.p. 439, Horní Brána, 381 01 Český Krumlov 1

Na vědomí:

2. ČEVAK a.s., IDDS: 3ndg7rf


sídlo: Severní č.p. 2264/8, České Budějovice 3, 370 10 České Budějovice 10

3. Hasičský záchranný sbor Jihočeského kraje, územní odbor Český Krumlov, IDDS: ph9aiu3
sídlo: Pražská tř. č.p. 2666/52b, České Budějovice 3, 370 04 České Budějovice 4

4. Městský úřad Český Krumlov, odbor územního plánování a památkové péče, Kaplická č.p. 439, Horní Brána, 381 01 Český Krumlov 1

5. Městský úřad Český Krumlov, odbor životního prostředí a zemědělství, Kaplická č.p. 439, Horní Brána, 381 01 Český Krumlov 1

6. Telefónica Czech Republic, a.s., DLSS České Budějovice, IDDS: d79ch2h
sídlo: Za Brumlovkou č.p. 266/2, Michle, 140 00 Praha 4
7. Národní institut pro integraci osob s omezenou schopností pohybu a orientace České republiky, o.s., Jihočeské krajské konzultační středisko, Havlíčkova č.p. 4481/44, 586 01 Jihlava 1
8. Krajská hygienická stanice Jihočeského kraje se sídlem v Českých Budějovicích, územní pracoviště Český Krumlov, IDDS: agzai3c
sídlo: Na Sadech č.p. 1858/25, České Budějovice 3, 370 01 České Budějovice 1
9. Služby města Český Krumlov s.r.o., IDDS: vg92wqb
sídlo: Domoradice č.p. 1, 381 01 Český Krumlov 1
10. Městský úřad Český Krumlov, odbor dopravy a silničního hospodářství, Kaplická č.p. 439, Horní Brána, 381 01 Český Krumlov 1
11. E.ON Česká republika, s. r. o., Správa sítě plyn, IDDS: 3534cwz
sídlo: F. A. Gerstnera č.p. 2151/6, České Budějovice 7, 370 01 České Budějovice 1
12. Městský úřad Český Krumlov, odbor správy majetku, Kaplická č.p. 439, Horní Brána, 381 01 Český Krumlov 1
13. E.ON Česká republika, s. r. o., IDDS: 3534cwz
sídlo: F. A. Gerstnera č.p. 2151/6, České Budějovice 7, 370 01 České Budějovice 1
14. Masák & Partner, s.r.o., IDDS: p69kehx
sídlo: Rooseveltova č.p. 39/575, 160 00 Praha 6-Bubeneč

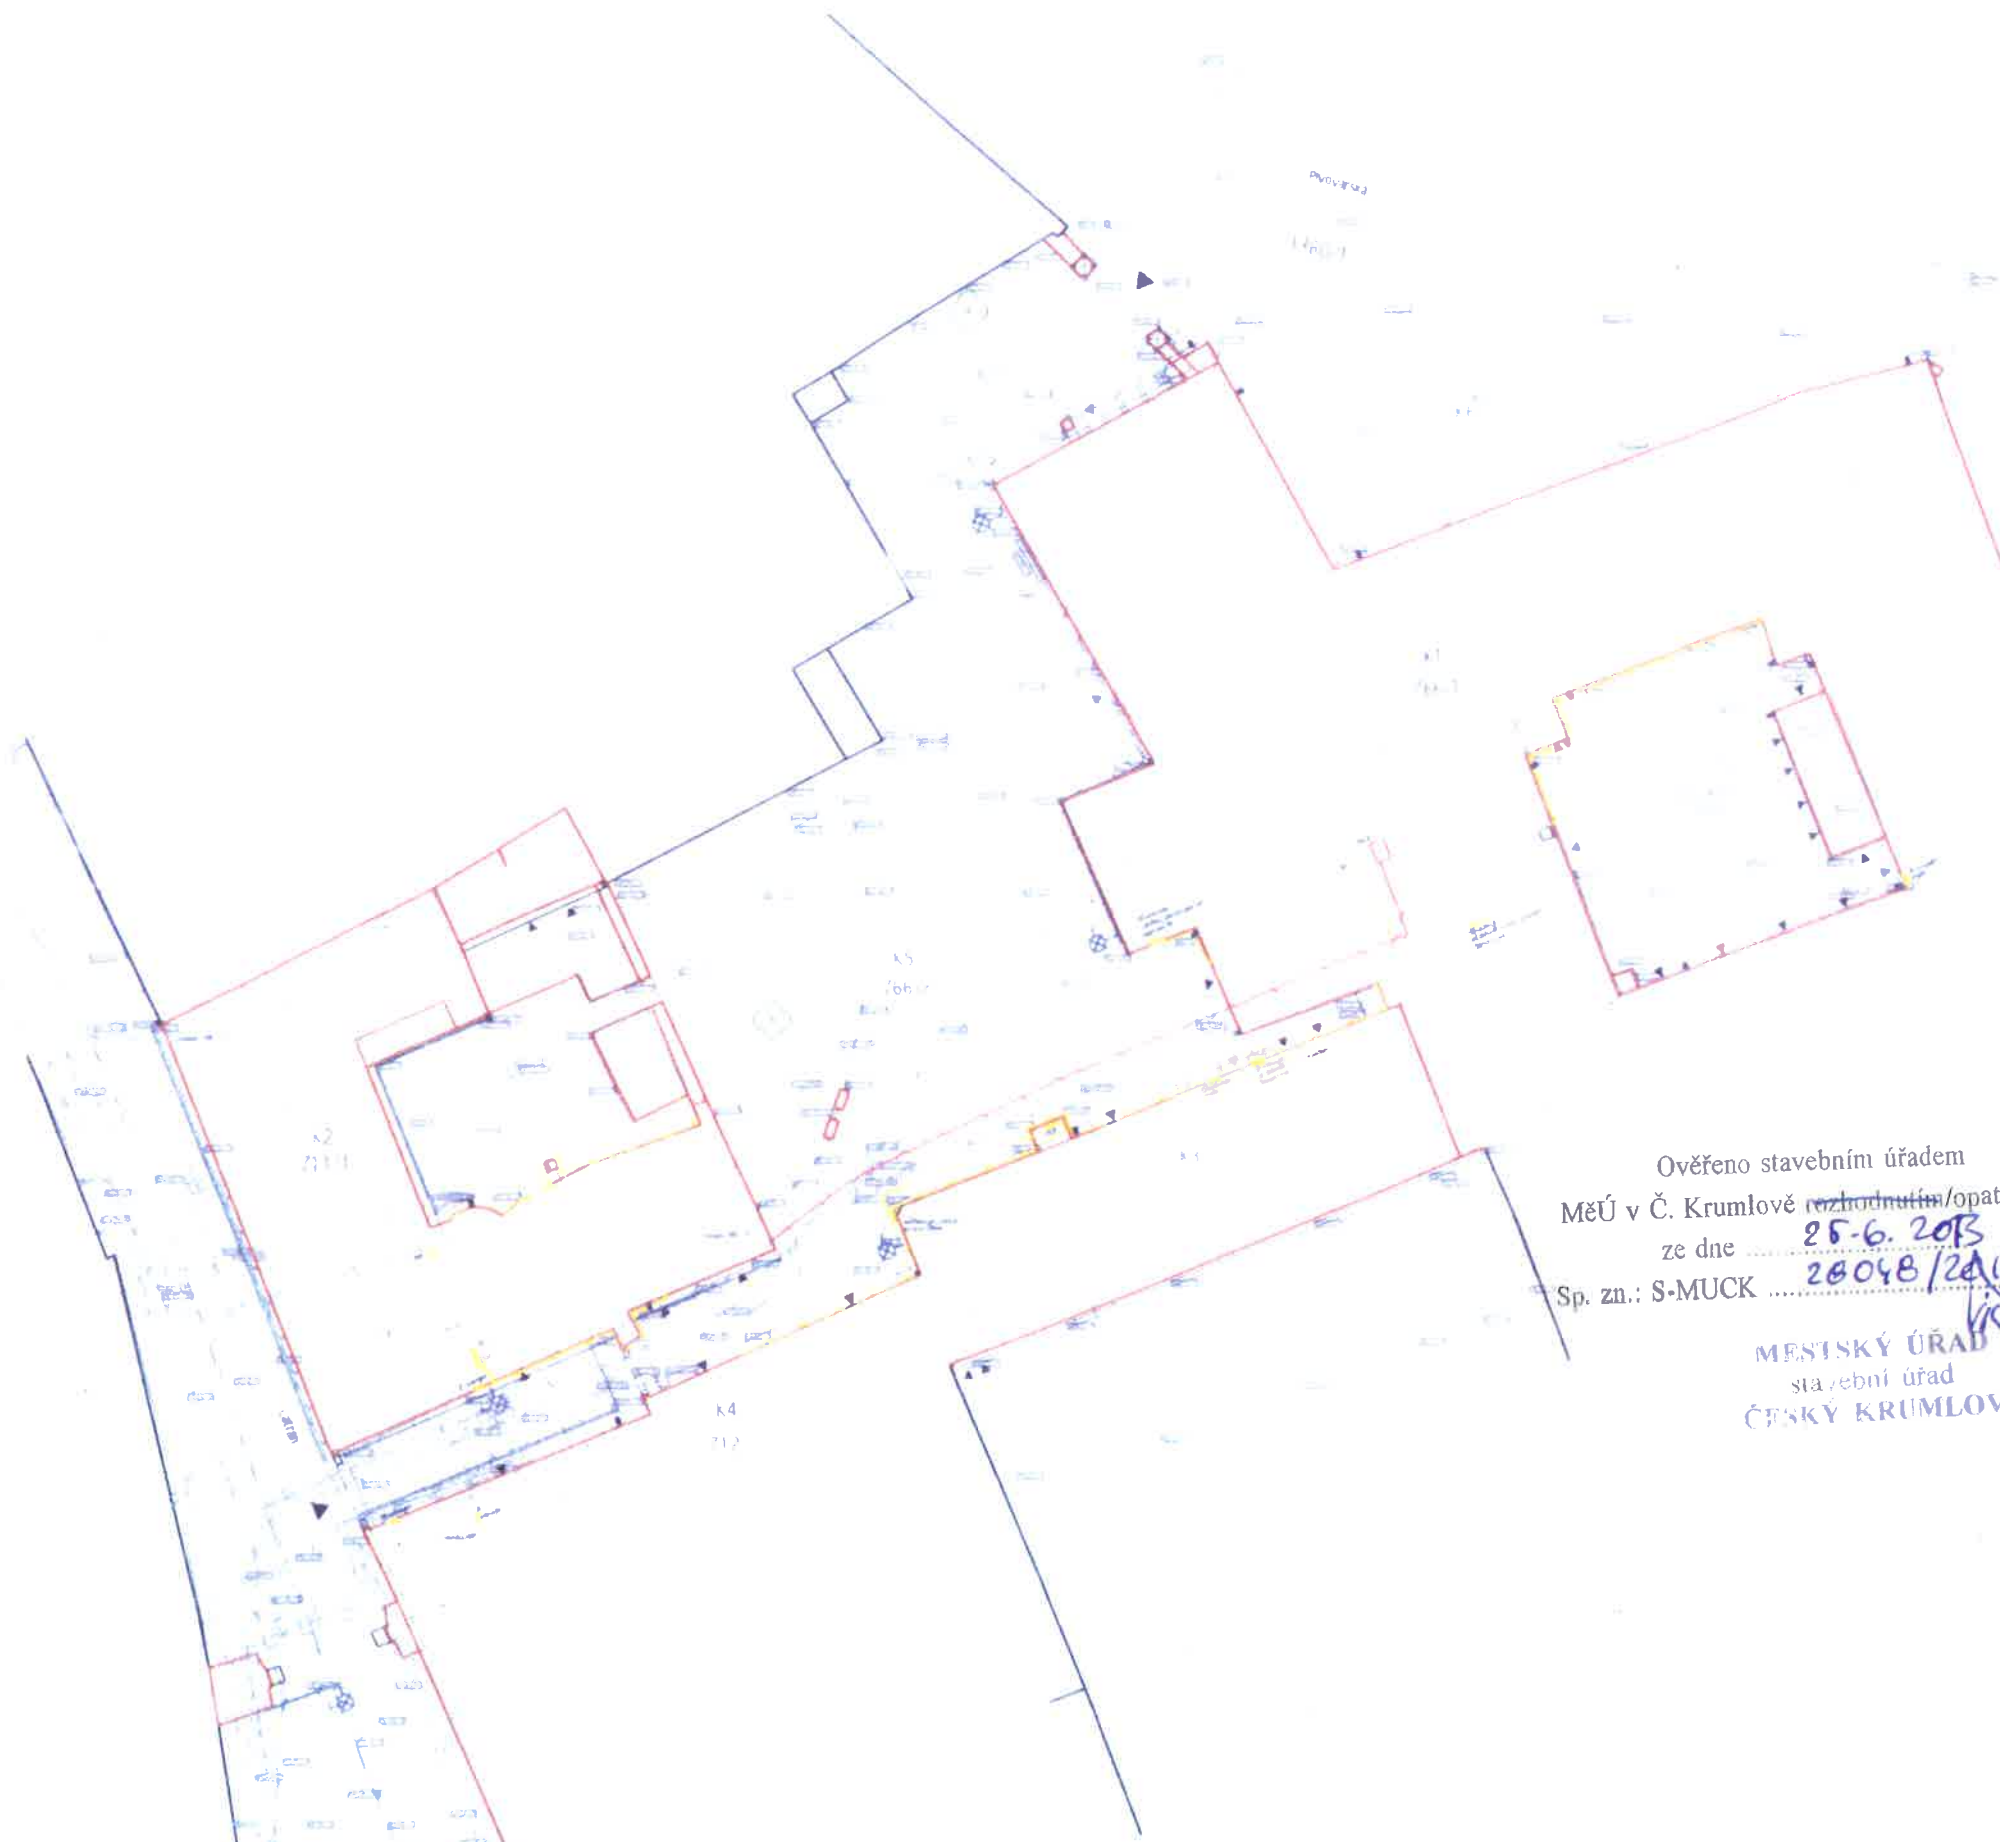

LEGENDA

K1/766/1

- PEŠNÉ OBJEKTY (PEŠNÉ KRY)
- DRUŽNÉ OBJEKTY (PROVĚRNÉ KRY)
- HLAVNÍ VSTUPY DO AREÁLU
- VSTUPY DO OBJEKTŮ
- VÝŠKOVÁ KOTA STAVAJÍCÍHO PRŮVODU
- VÝŠKOVÁ KOTA HLAVNÍHO STŘEŠNÍHO STAVAJÍCÍHO PRŮVODU

STAVAJÍCÍ SÍŤ A PŘÍPOJE

- STAVAJÍCÍ PRŮVODNOSTI
- STAVAJÍCÍ PŘÍPOJE PLYNU
- STAVAJÍCÍ PODZEMNÍ VEDENÍ NN
- STAVAJÍCÍ ZEMNÍ SLABOPROUDÉ VEDENÍ (NEZAMĚŘENÉ METALIZOVANÉ KABLY)
- VEDENÍ VEŘEJNÉHO OSVĚTLENÍ
- STAVAJÍCÍ KANALIZACE SPLAŠKOVÁ A DEŠŤOVÁ
- STAVAJÍCÍ KANALIZACE DEŠŤOVÁ
- STAVAJÍCÍ VEDENÍ/PŘÍPOJE KANALIZACE SPLAŠKOVÁ
- STAVAJÍCÍ VODOVODNÍ PŘÍPOJE PŘÍPOJE

NOVĚ NAVRHOVANÉ SÍŤ A PŘÍPOJE

- NAVRHOVANÝ PRŮVODNOSTI
- NAVRHOVANÉ PŘÍPOJE ELEKTROMĚRNÉHO ROZVODNÉHO
- NAVRHOVANÉ PŘÍPOJE SLABOPROUDÉ VEDENÍ (ZEMNÍ)
- NAVRHOVANÉ PŘÍPOJE VEŘEJNÉHO OSVĚTLENÍ (VEDENÍ ZEMNÍ A POKRYTÍ)

POVRCHOVÉ ZNAČENÍ (SKETCH SITI)

- RUŠENÉ SKŘINE ELEKTRONNÍ NEFINANČNÍ
- STAVAJÍCÍ SKŘINE ELEKTRONNÍ
- NAVRHOVANÉ SKŘINE ELEKTRONNÍ
- STAVAJÍCÍ VEŘEJNÉ OSVĚTLENÍ (PŘÍPOJE NA KASALU)
- STAVAJÍCÍ STÓŽAR VEŘEJNÉHO OSVĚTLENÍ
- RUŠENÉ VEŘEJNÉ OSVĚTLENÍ (VÝMĚNA A PŘESUN)
- NAVRHOVANÉ VEŘEJNÉ OSVĚTLENÍ (PŘESUN A VÝMĚNA)
- (POKUD NENÍ HAZDANEN PŘESUN, JEDNÁ SE O VÝMĚNU NA STAVAJÍCÍM MÍSTĚ)

OSTATNÍ POVRCHOVÉ ZNAČENÍ

- POŽARNÍ HYDRANT
- STAVAJÍCÍ HLAVNÍ VZÁŠER PLYNU (OBJEKTU KRY)
- NAVRHOVANÉ HLAVNÍ VZÁŠER PLYNU
- STAVAJÍCÍ STROMY

Ověřeno stavebním úřadem
MěÚ v Č. Krumlově rozhodnutím/opatřením
ze dne 28.6.2013
Sp. zn.: S-MUCK 28048/2013-17

MĚSTSKÝ ÚŘAD
stavební úřad
ČESKÝ KRUMLOV

AUTORIZACE Ing. arch. Masák & Partner s.r.o. Ing. arch. Masák & Partner s.r.o. Ing. arch. Masák & Partner s.r.o.		VÝKONČNÍ PRŮJEKTANT Ing. arch. Masák & Partner s.r.o. Ing. arch. Masák & Partner s.r.o. Ing. arch. Masák & Partner s.r.o.		GENERÁLNÍ PRŮJEKTANT ZODPOVĚDNÝ Masák & Partner 	
MÍSTO: Město Český Krumlov, Svornosti 1, 381 01 Český Krumlov, IČ: 00245836		DOKUMENTACE: DPS		DATUM: 10/2011	
NÁZEV: OPRAVA A REKONSTRUKCE AREÁLU KLÁŠTERU ČESKÝ KRUMLOV ČÁST AREÁLU BYVALÉHO KLÁŠTERA RADU SV. KLÁRY		MĚRŠK: 400, 1:300		STRANA: 1 z 2	
STAV: SITUACE		MĚRŠK: A1, 2, a		MĚRŠK: A1, 2, a, 2	
MĚRŠK: kmo, plyn, silni, slabo		MĚRŠK: A1, 2, a, 2		MĚRŠK: A1, 2, a, 2	