


KROV I

PLNÁ VAZBA (58)
NÁVRH

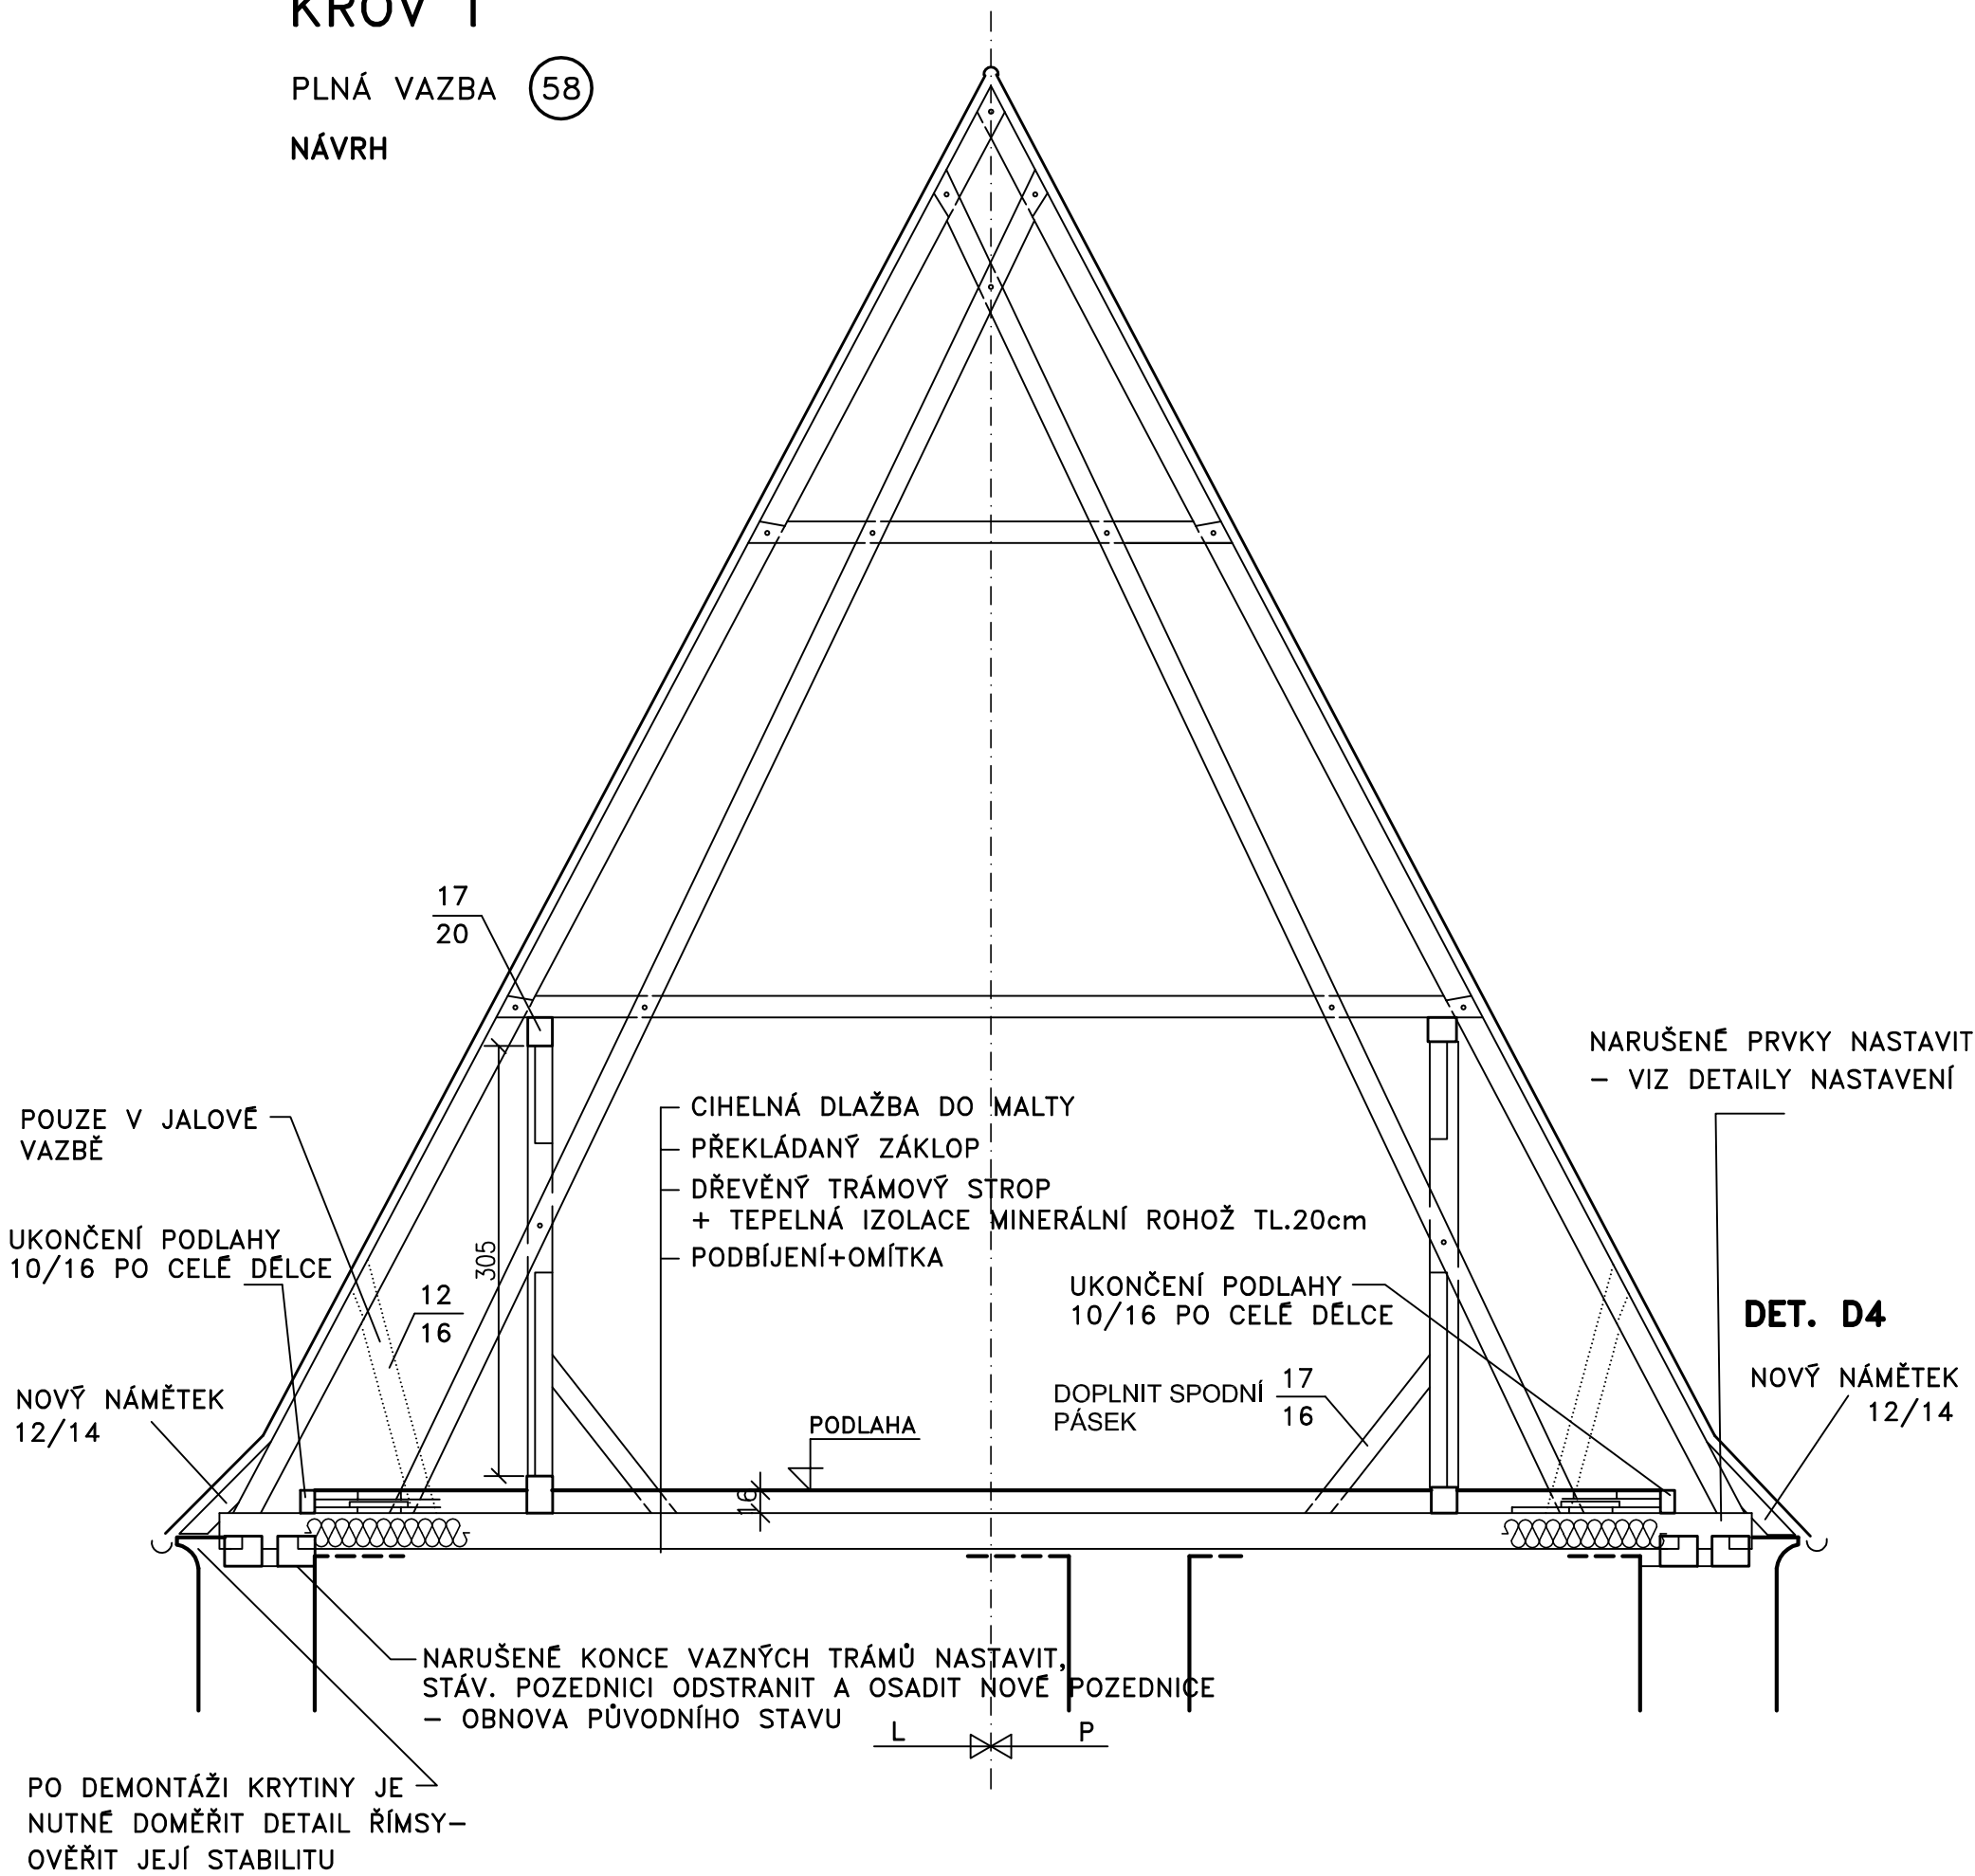

KÓTOVÁNO V CM

VED.PROJ.	ING. LUBOR GREGORA	MURUS MONUMENTA RENOVAMUS	
ZOD.PROJ.	ING. MARTIN KAČER		
SPOLUPRÁCE	ING. M. KAČER, H. NÝDLOVÁ		
INVESTOR	ČESKOKRUMLOVSKÝ ROZVOJOVÝ FOND	ZAKÁZ. ČÍSLO	145/35/06
AKCE	ČESKÝ KRUMLOV LATRÁN č.p.67 BÝVALÝ KLÁŠTER KLARISEK – 3.ETAPA	DATUM	KVĚTEN 2007
		STUPEŇ	P.S.
		FORMÁT	2 A4
VÝKRES	PŘÍČNÝ ŘEZ KROVEM I – 1-1 – NÁVRH	MĚŘÍTKO:	VÝKRES Č.
		1:50	3