


ÚPRAVA PRAHU DVEŘÍ D-247 A D-249

MATERIÁL: SHRK, MAX. VLMKOST 20 %

POVRCH. ÚPRAVA: - OLEJOVÁ LAZURA - ODSTĚH SV. DUB
- PODSTUPNICE KRYG NA TĚM V
BARVĚ DVEŘÍ

PŮDORYS
1:10

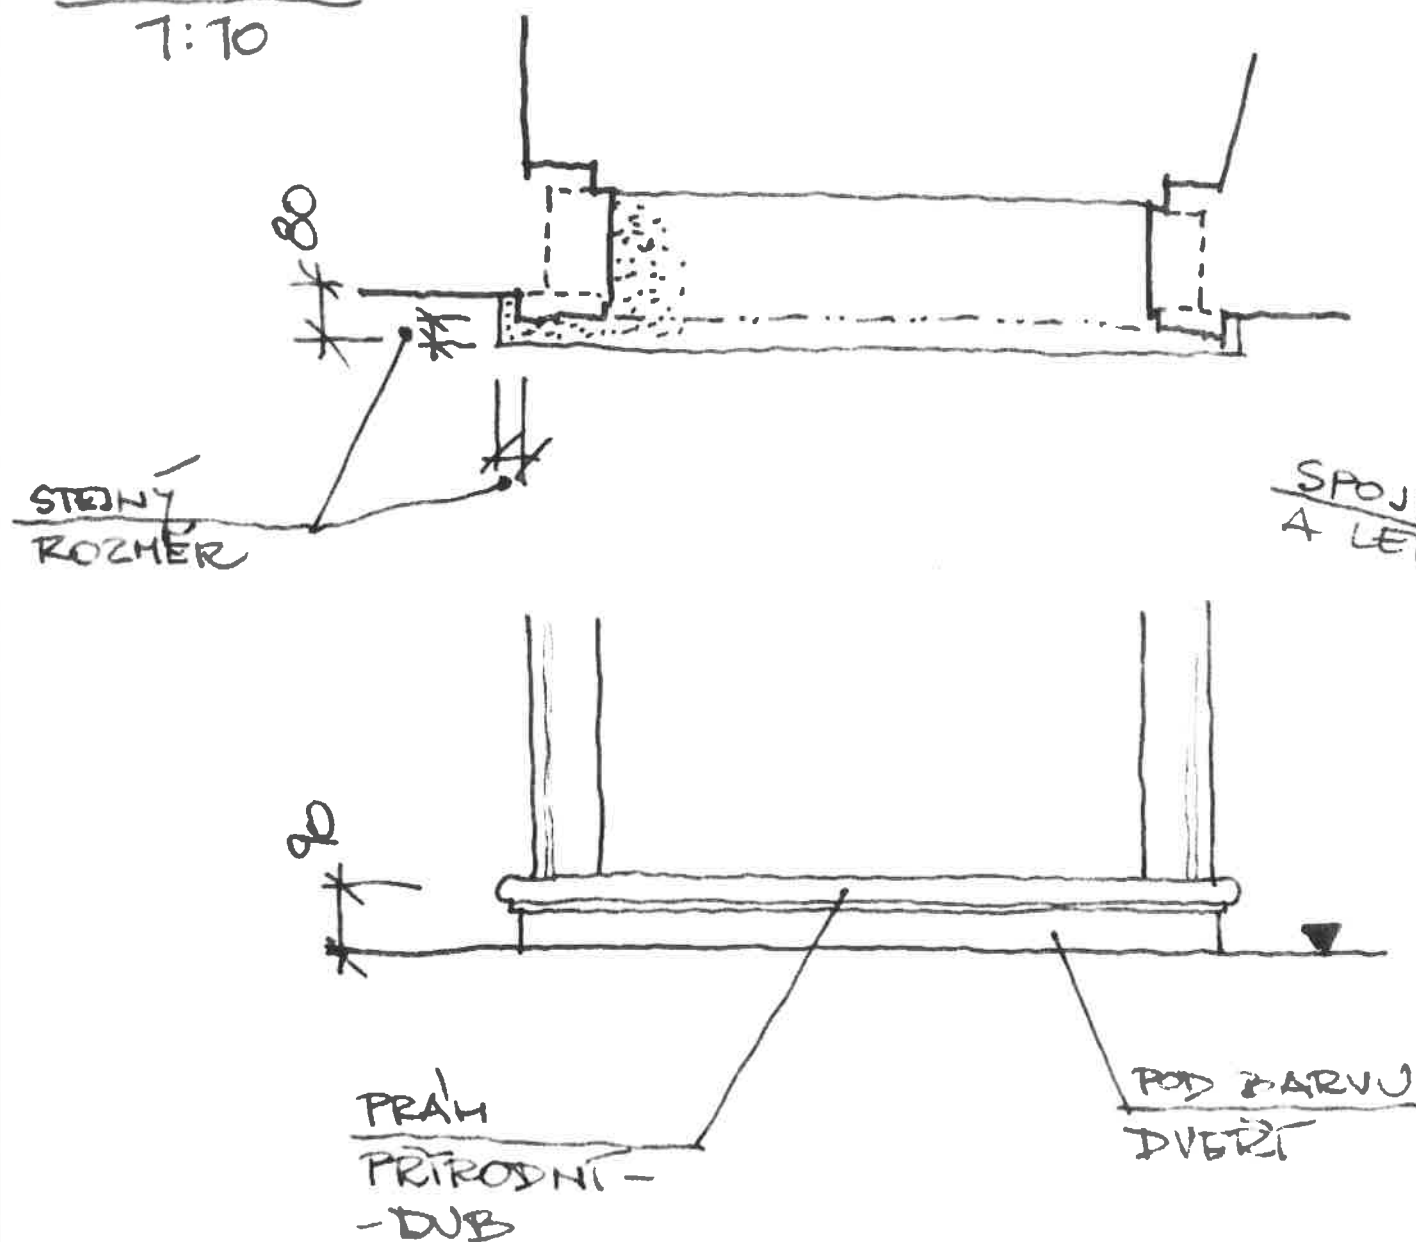

POHLED
1:10

