
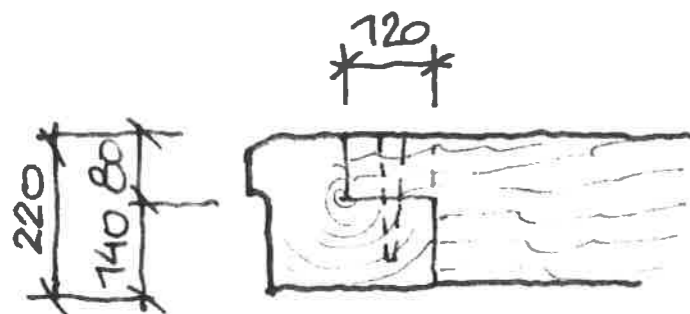


POHLED ČELNÍ
1:10

PODSTUPNICE V
BARVE OHŮTKY

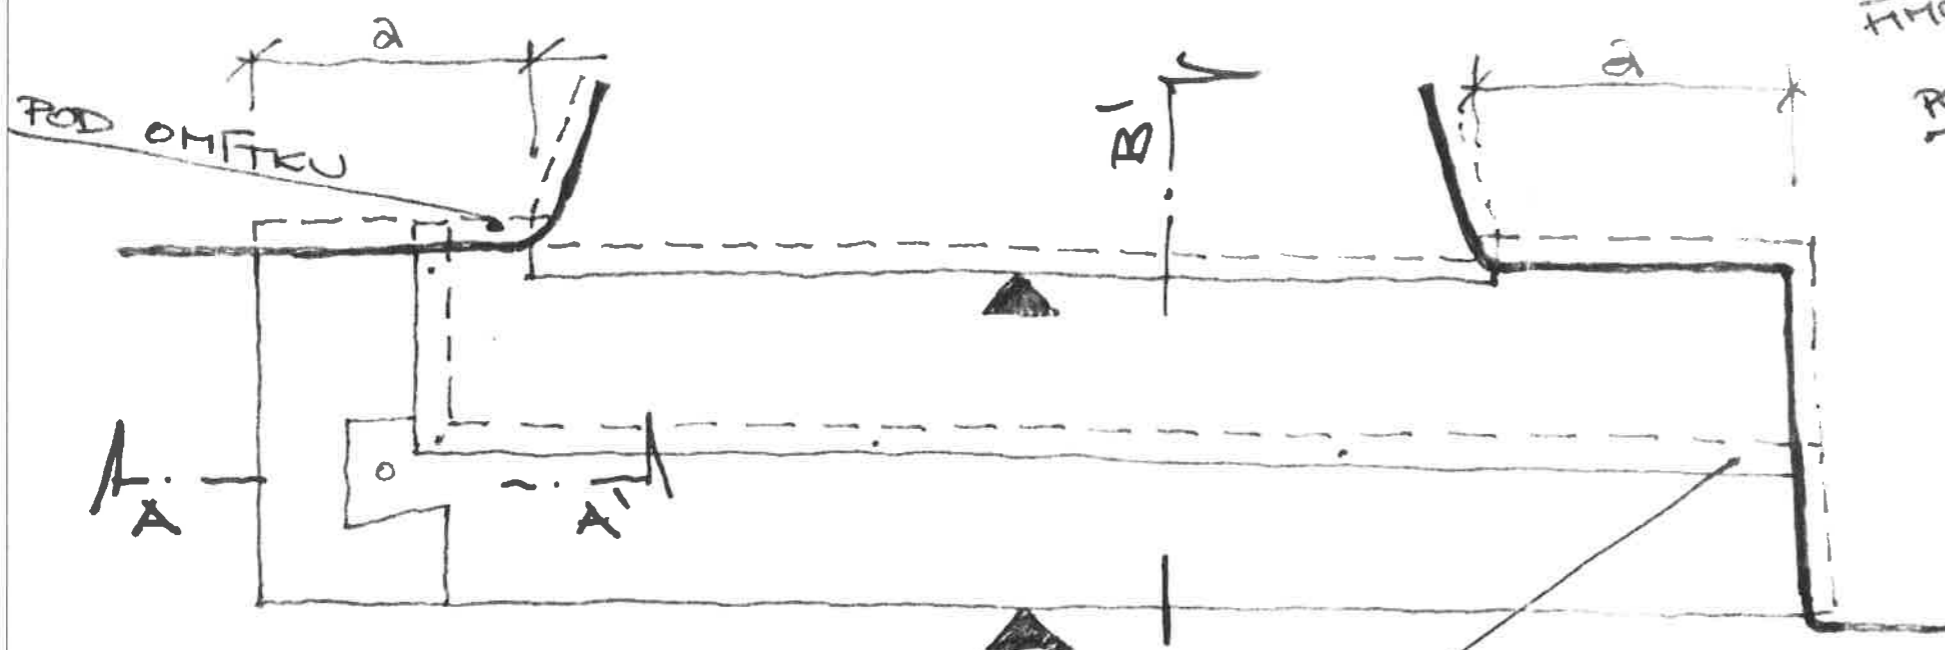

ŘEZ A-A' 1:10

TESAŘSKÝ SPOJ NA RYBINU,
KOLÍKOVÁNÍ

OSTĚHO
HŘEBÍ
HLADKOU
HLADKOU

ÚPRAVA STUPNĚ DO MÍSTNOSTI
K2-1-002


MATERIÁL: SMRK, MAX. Vlhkost 20 % (POUŽIT STARÉ ŘEZIVO)

POVRCH. ÚPRAVA: - POVECH UPRAVENÍ RUČNÍM HOSBÍKEM
- IMPREGNACE BOCHEMIT QB
- OLEJOVÁ LAZURA, ODSTĚH SVĚTLÝ DUB, UPŘESNĚNO
DLE PŘEDLOŽENÉHO VZORKU

ŘEZ B-B' 1:10

VRUT DO
HMOŽDINKY
RODEZDĚNO

OCEL. TRN 9 15
NA CHEM. CEMENTU

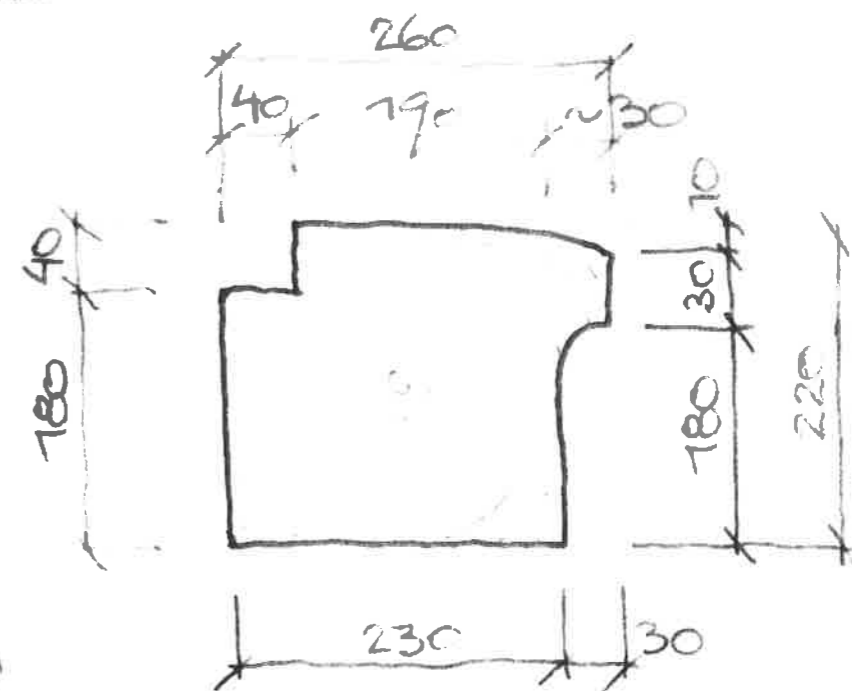

DETAIL STUPNĚ 1:5