



# VZOROVÝ PŘÍČNÝ CHODNÍKEM měřítko 1:50

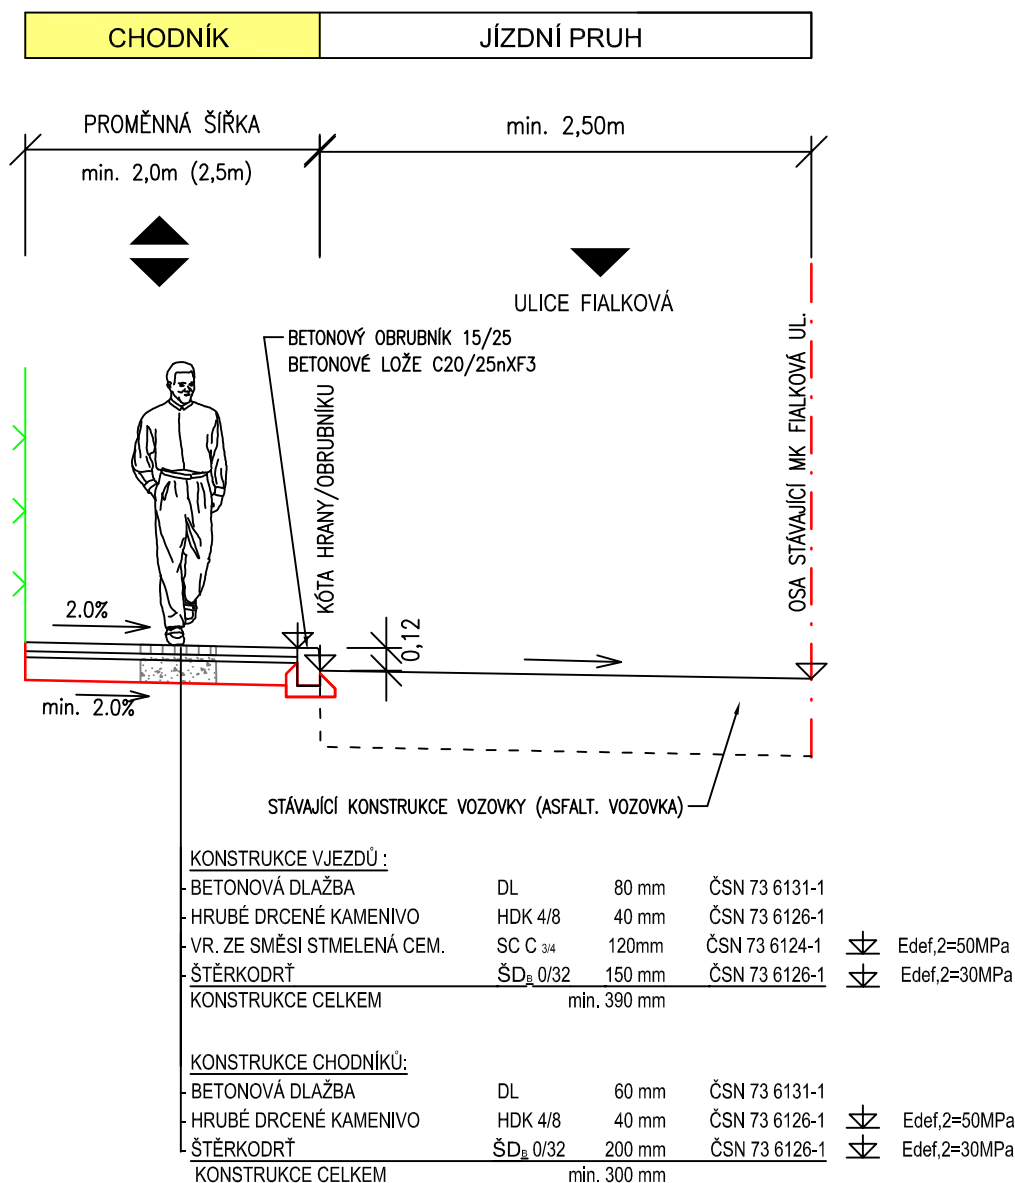

NAVRH / VYPRACOVAL :	ZODP. PROJEKTANT :	 <b>AP2projekt s.r.o.</b> Zátkovo nábreží 448/7, 370 01 České Budějovice IČ: 281 49 271, DIČ: CZ28149271
M.ŠLINC	M.ŠLINC	
MĚSTO : ČESKÝ KRUMLOV	KÚ : ČESKÝ KRUMLOV	
OKRES : ČESKÝ KRUMLOV	KRAJ : JIHOČESKÝ	
INVESTOR : MĚSTO ČESKÝ KRUMLOV		Č.ZAKÁZKY : 19 - 2014
AKCE : <b>PŘECHODY PRO CHODCE NA SILNICI I/39  V ČESKÉM KRUMLOVĚ  - ul. FIALKOVÁ</b>		DATUM : ČERVENEC 2014
		STUPEŇ : DSP, PDPS
		FORMÁT : A4
		MĚŘÍTKO : 1 :50
PŘÍLOHA :		Č.PŘÍLOHY : Č.PARÉ :
VZOROVÝ PŘÍČNÝ ŘEZ – UL. FIALKOVÁ		101.4.2