



Situace - umístění výklenkové kaple 1. zastavení

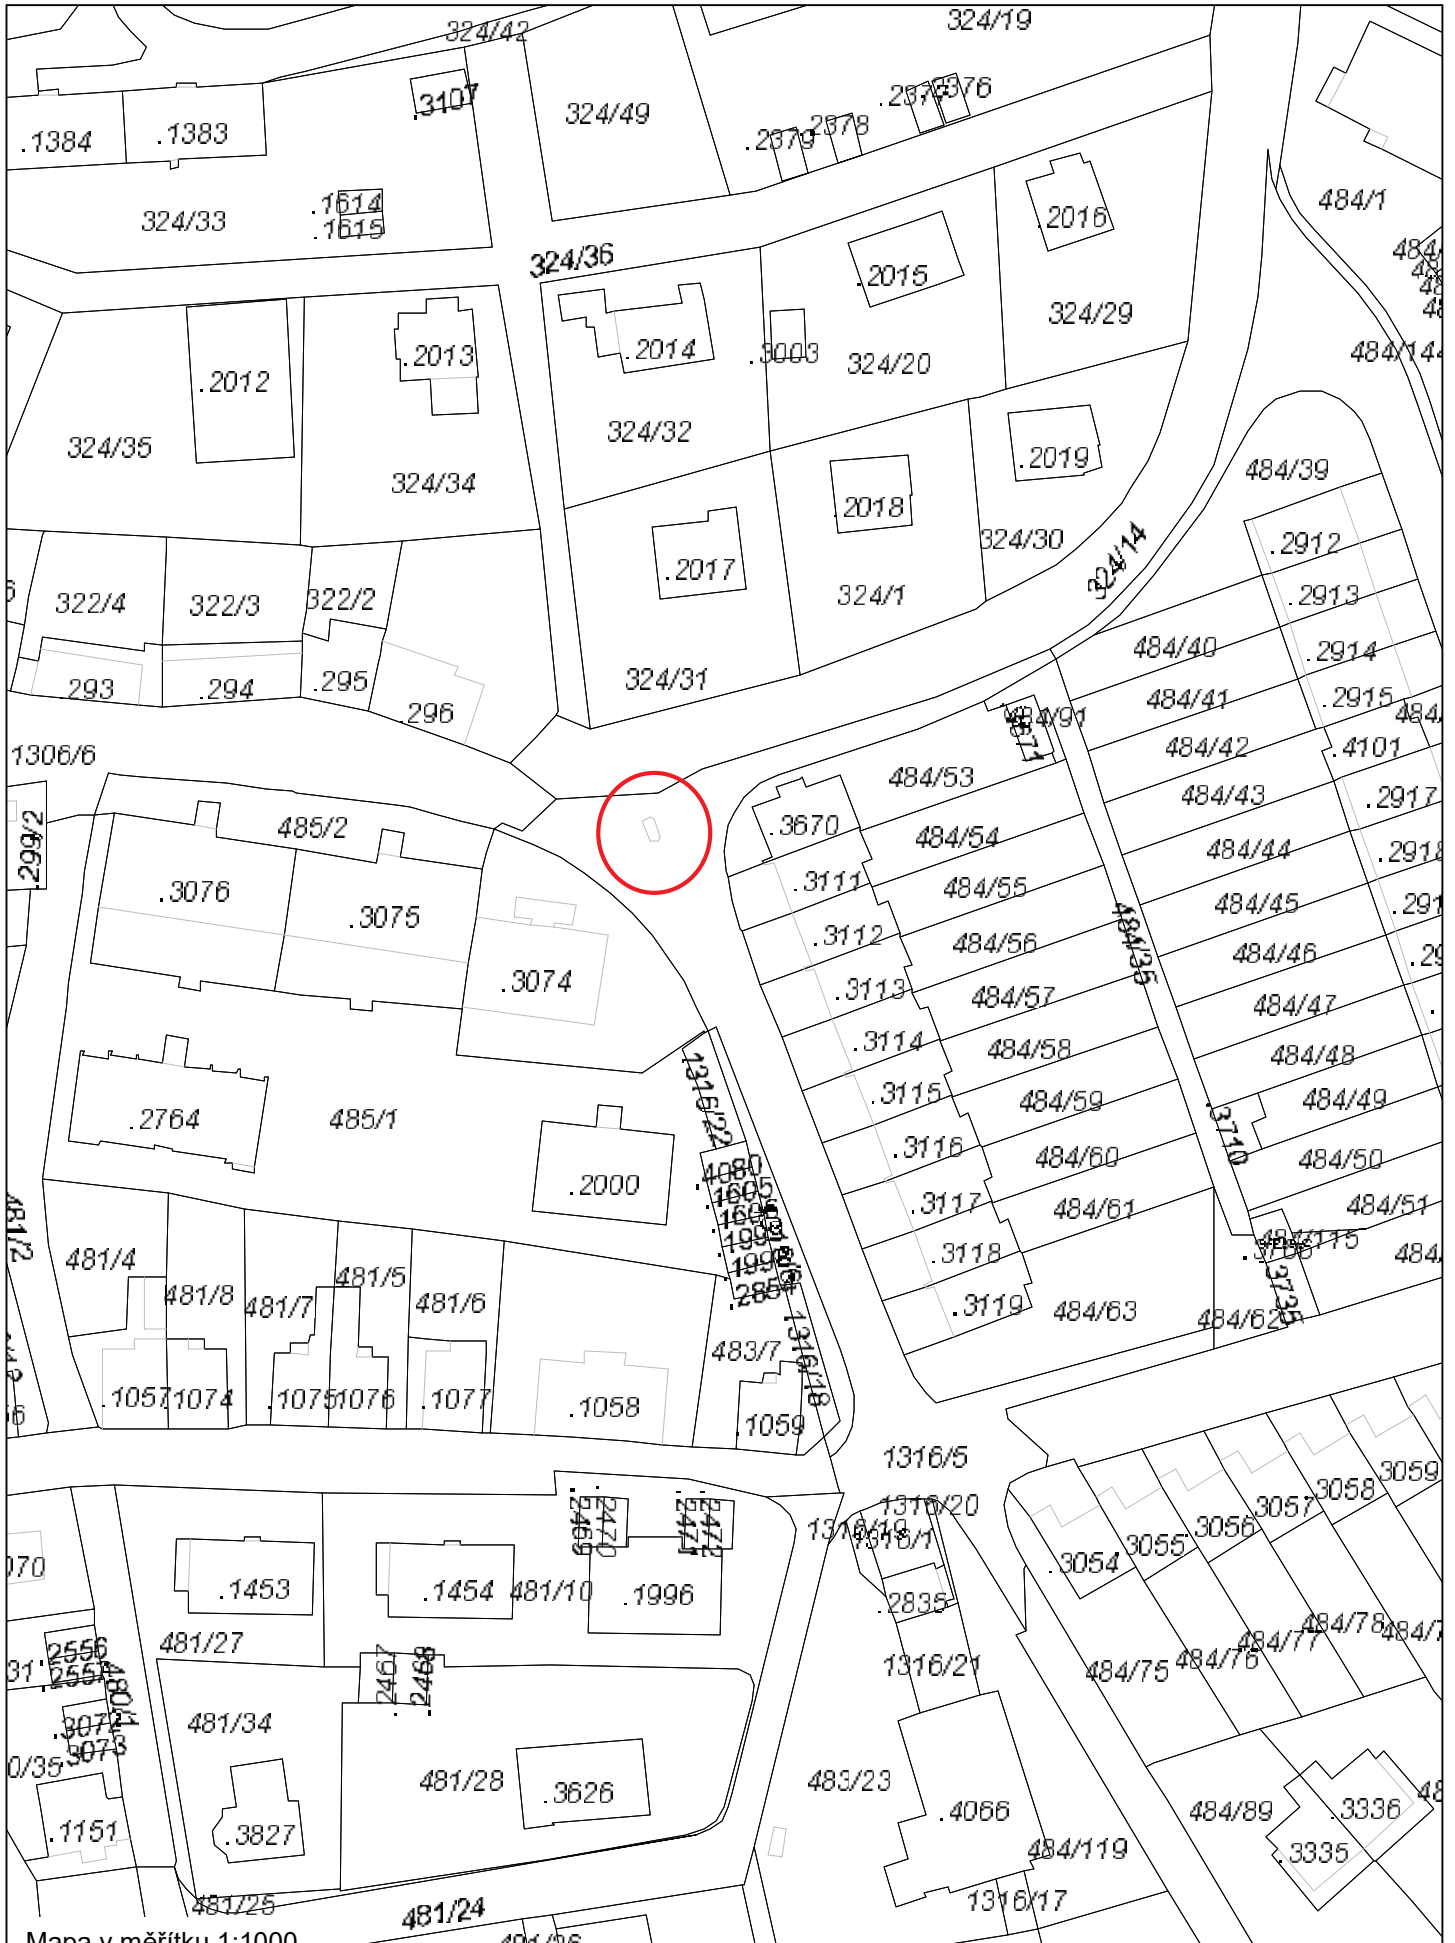

Situace - umístění výklenkové kaple 4. zastavení

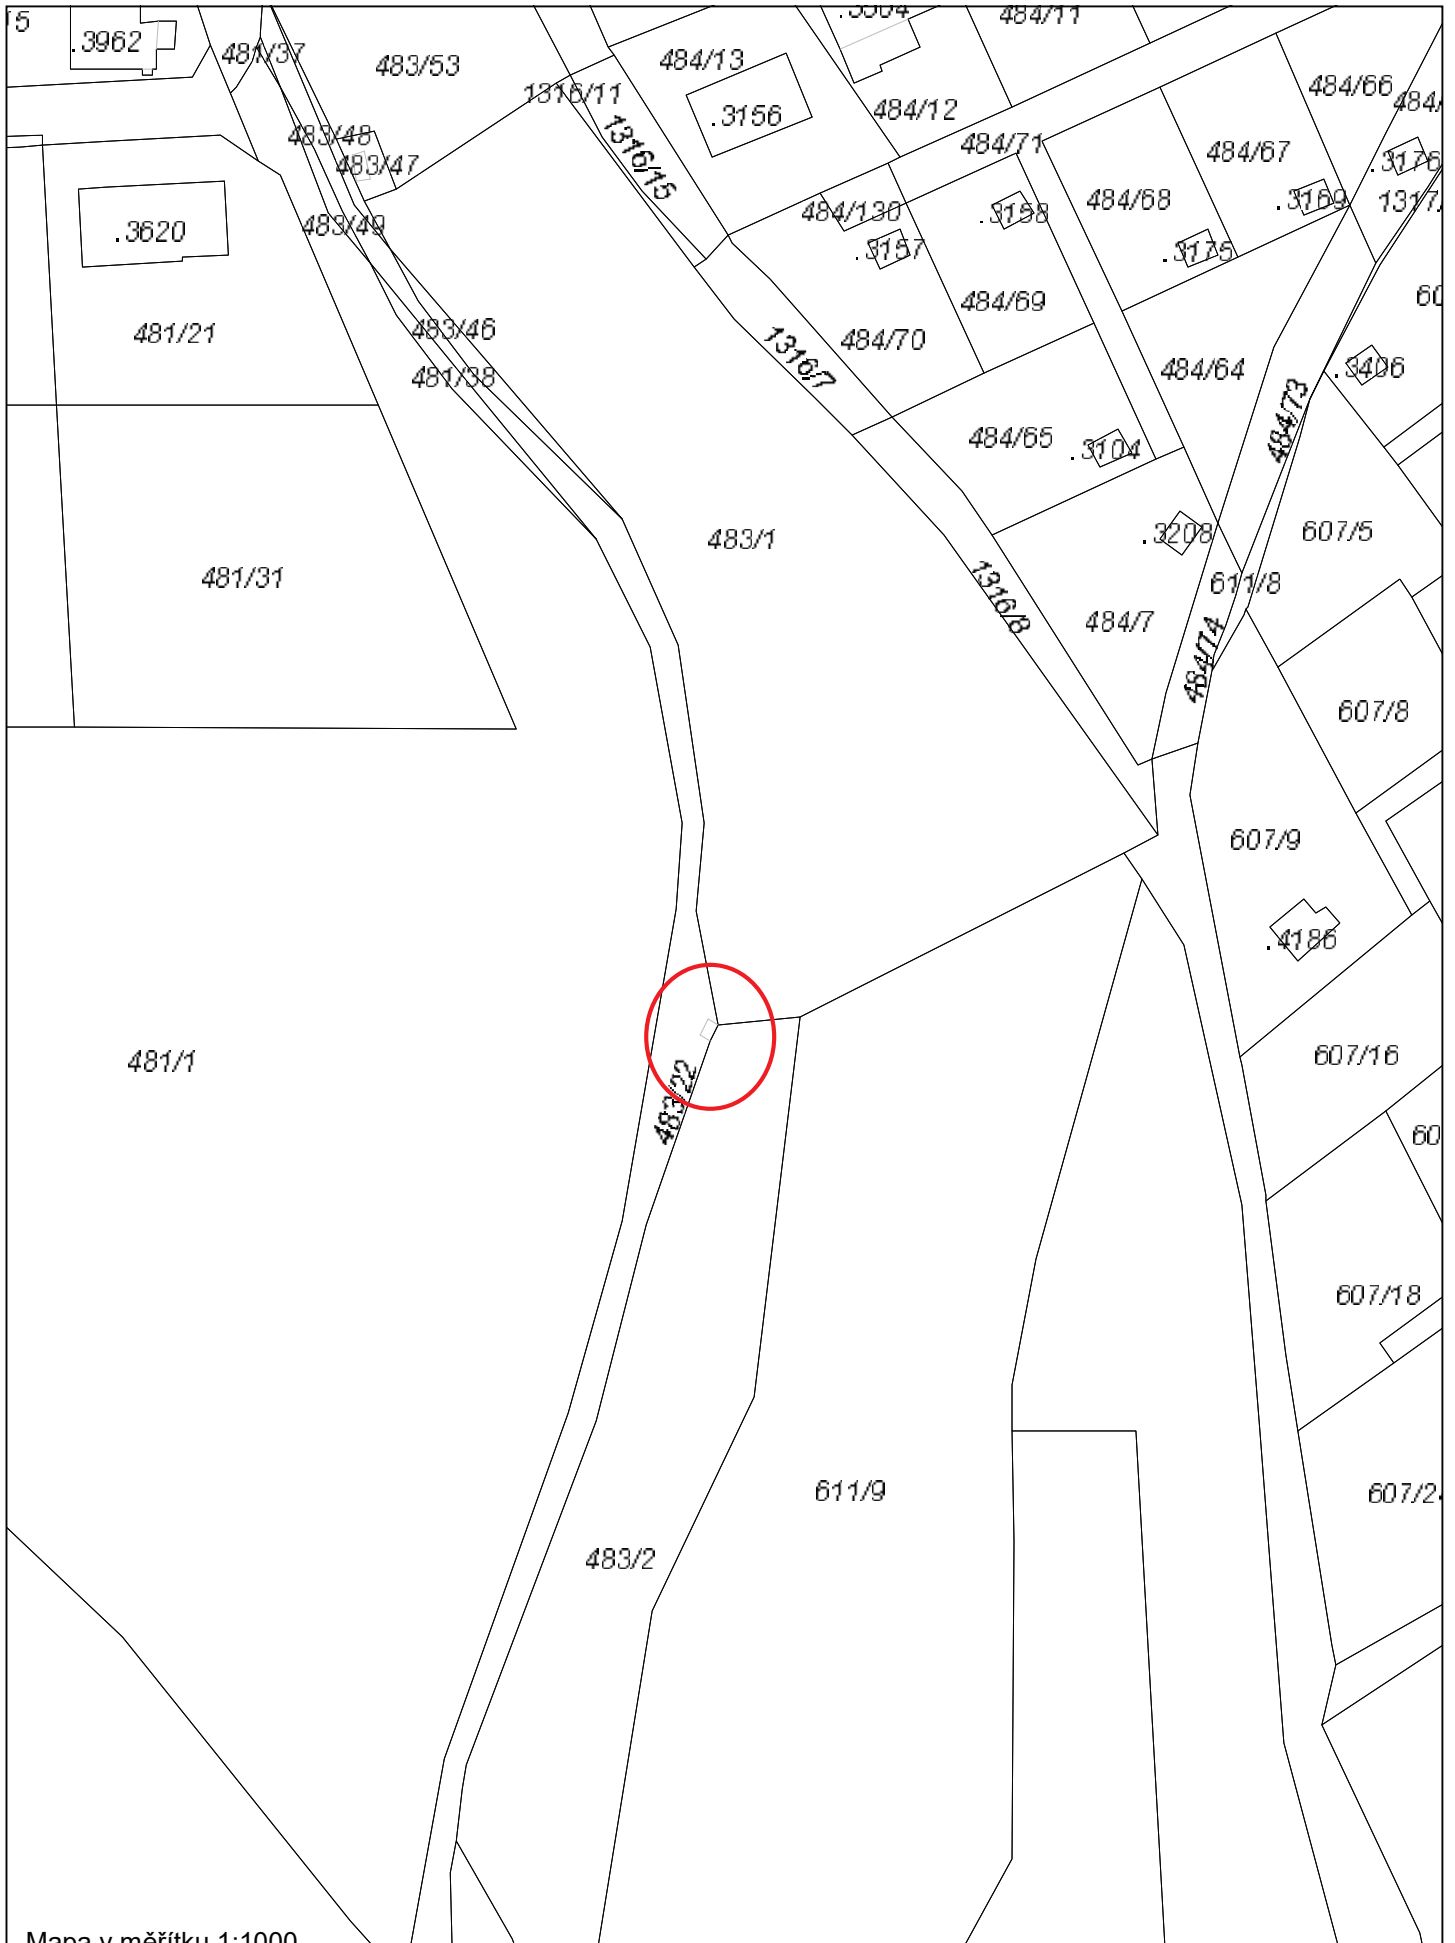

Situace - umístění výklenkové kaple 5. zastavení

