


Svislé řezy kanalizace m 1:50

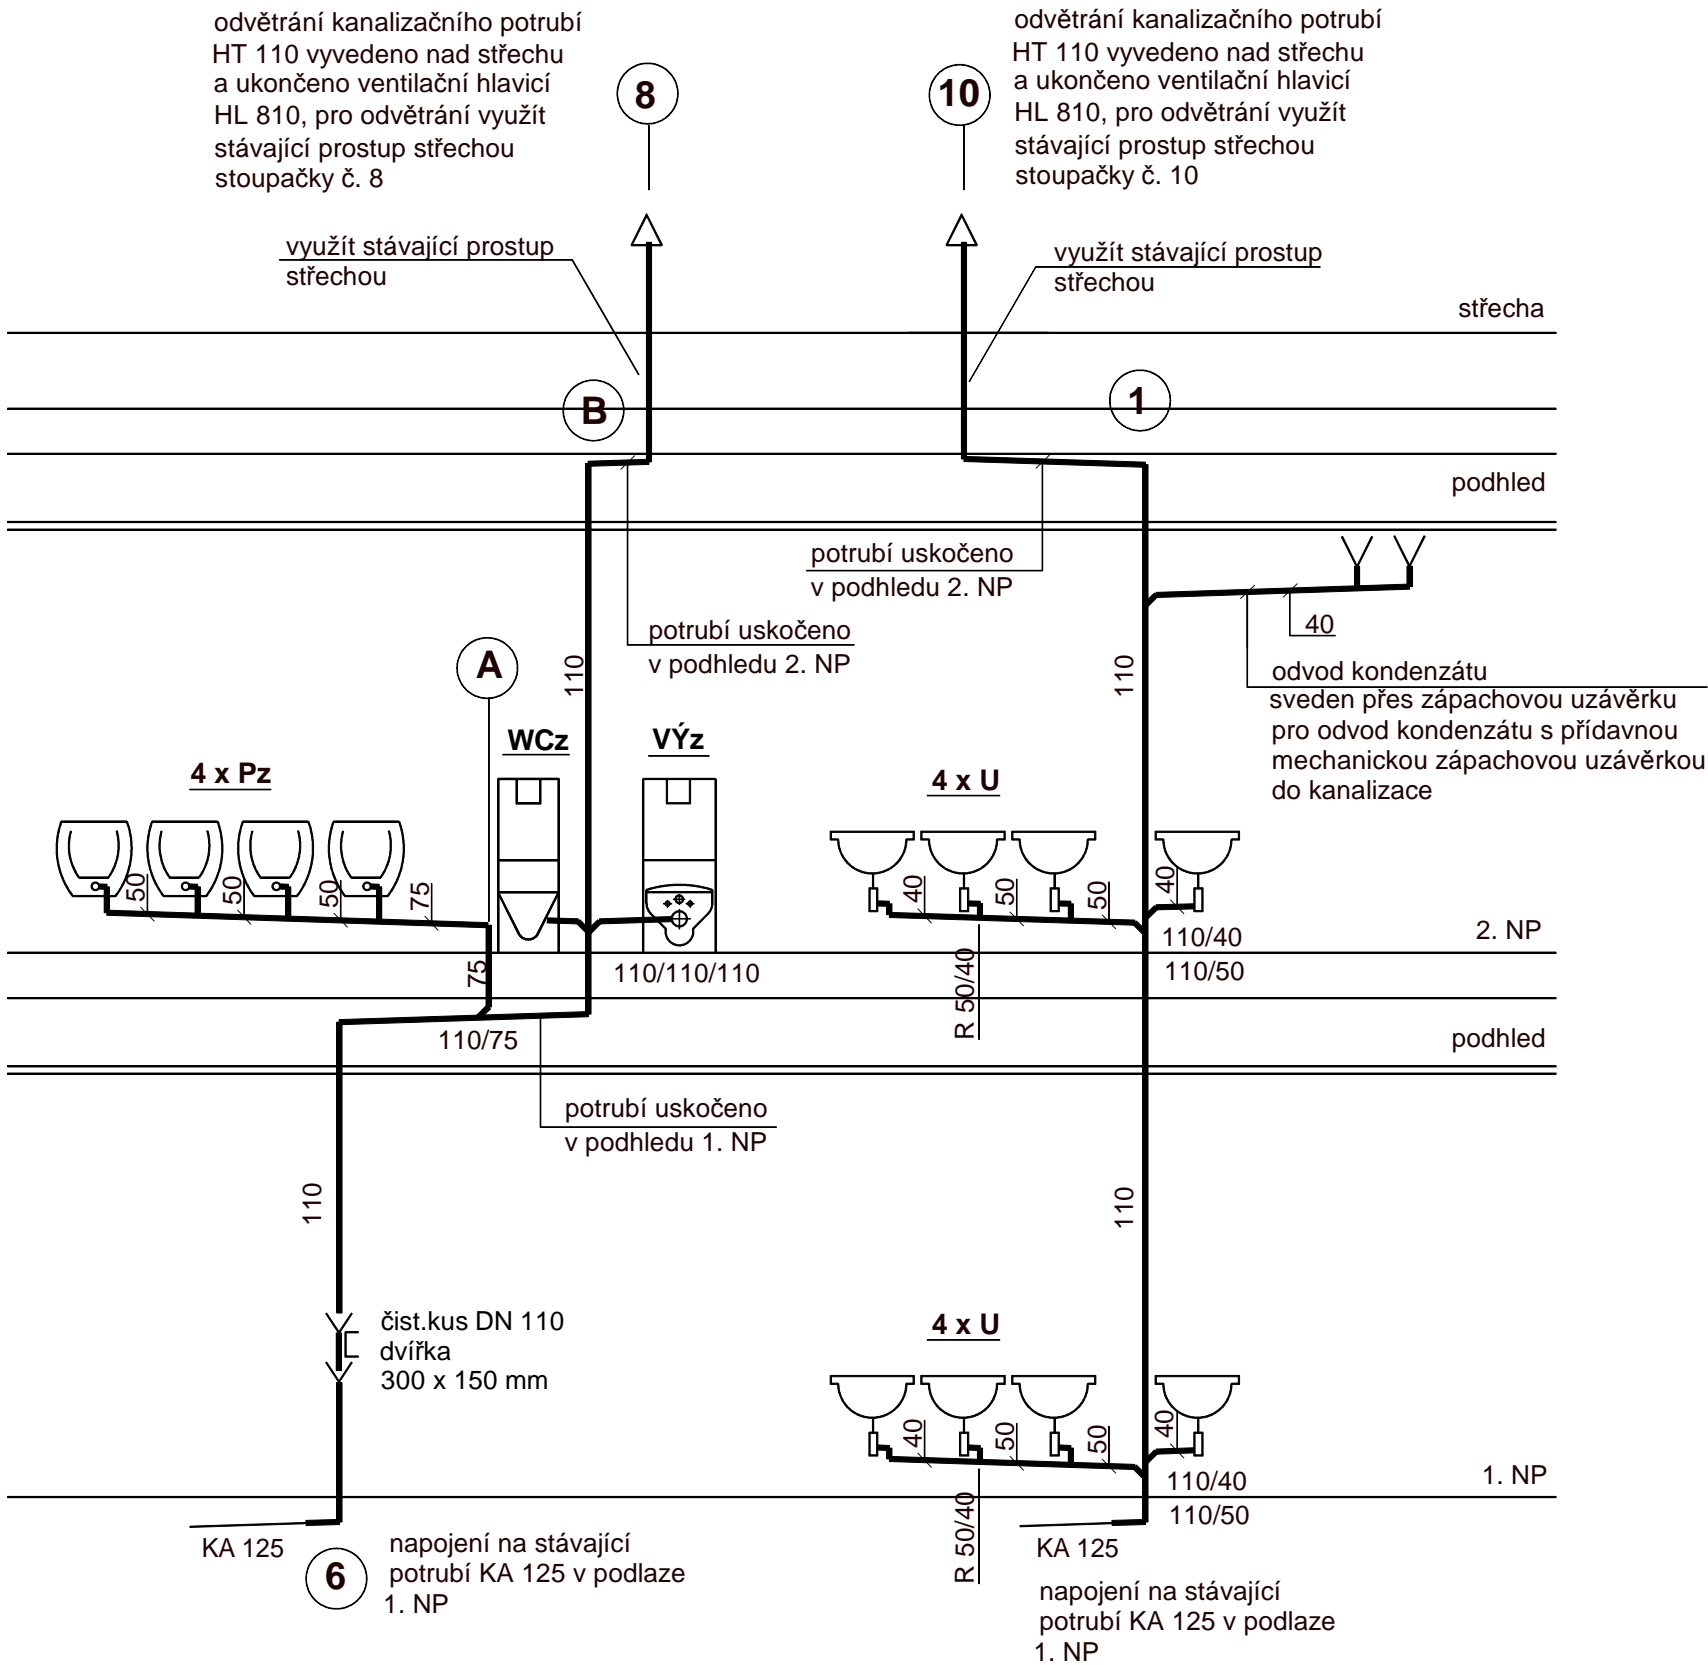

Legenda zařizovacích předmětů:

- WCz

Klozet keramický závěsný Jika s hlubokým splachováním, obyčejné sedátko instalační modul pro závěsné WC, ovládací tlačítko
- U

Umyvadlo NEO velikost 500 x 400 mm s otvorem pro baterii uprostřed , NEO kryt sifonu pro umyvadla, baterie stojánková S - line vyšší výtok, sifon umyvadlový k pákové baterii plast s výpustí 5/4" x 40, vtok umyvadlový clic - clac 5/4" s matkou, podomítkový modul pro umyvadlo, 2 x rohový ventil 3/8" - 1/2", flexi hadice G 3/8", termostatický směšovací ventil SAPHO Quick TMTCOM pro 4 - 8 odběrných míst včetně zpětného ventilu a filtru, dvířka 300 x 300 mm pod obklad
- Pz

Urinál Sanela Vitra s radarovým splachováním, napájecí zdroj Sanela SLZ01Y pro max. 5 splachovačů, 24 V, sada pro uchycení pisoáru, sítko pro urinál, odpad vodorovný
- VÝz

Výlevka závěsná Jika Mira s plastovou mřížkou, baterie dřezová nástěnná S - line s otočným raménkem rozteč 150 mm, raménko ploché 300 mm, podomítkový modul pro závěsnou výlevku

Název akce: Stavební úpravy soc. zařízení a výměna rozvodů vody v pavilonu U6 ZŠ Za Nádražím č.p. 222 - Český Krumlov		Marie Vaněčková Lipová 157, 381 04 Český Krumlov mob:603 596 121, tel./fax: 380 726 791 e-mail: marie.vaneckova@seznam.cz IČ: 41904885		
Investor: Město Český Krumlov náměstí Svornosti 1, Český Krumlov				
Archivní číslo:	32 - 2016	Měřítko:	1:50	Výkres: 4
D.1.4. - Zdravotní instalace Svislé řezy kanalizace		Datum:	duben 2016	
		Zodp.projektant:	Vaněčková	
		Kreslila:	Ing. Burdová	
Stupeň: Projektová dokumentace pro realizaci stavby				