

LEGENDA MÍSTNOSTÍ 2.NP:

Ozn.	Název místnosti	Podlaha		Povrch stěn / poznámka
		m²	Povrch	
2.01	předsíň chlapci	6,40	keramická dlažba, tl.10mm barva modrá rozměr 300 x 300mm	keramický obklad stěn do výšky 2,20m (200x200mm) snížený pohled z SDK desek do vlhkého prostředí se zapuštěnými stropními svítidly a výústky VZT v pohledu vynechat montážní a servisní otvor 600x600mm krytý otevíravými dvířky, přesnou polohu koordinovat dle VZT
2.02	WC chlapci	11,10	keramická dlažba, tl.10mm barva modrá rozměr 300 x 300mm v prostoru pisoárů - dvousložková natěrová izolace např.Ceresit CL50	keramický obklad stěn do výšky 2,20m (200x200mm) snížený pohled z SDK desek do vlhkého prostředí se zapuštěnými stropními svítidly a výústky VZT, u okna zaoblený přechod na větší světlou výšku, nutno respektovat otvírání oken v prostoru pisoárů - před lepením obkladu provést dvousložkovou natěrovou izolaci např.Ceresit CL50

LEGENDA ZDIVA:


- Příčky tl.100mm z příčkovek hladkých přesných P2-500 HEBEL (500x200x100mm)  
z bílého zdravotně nezávadného pórobetonu na tenkovrstvou zdící maltu
- Předstěny tl.75mm (případně 50mm) z příčkovek hladkých přesných P2-500 HEBEL (500x200x75mm, případně 500x200x50mm)  
z bílého zdravotně nezávadného pórobetonu na tenkovrstvou zdící maltu
- Polopříčky tl.100mm z příčkovek hladkých přesných P2-500 HEBEL (500x200x100mm)  
z bílého zdravotně nezávadného pórobetonu na tenkovrstvou zdící maltu
- Sklobetonová výplň 2200 x 600 mm  
Luxfera 1908 D Arctic(19x19x8) - 32 ks + 1 x půlená (19x9x8)  
malta bílá GlassMix + vymešovací křížky 10mm

POZNÁMKA:


Pro odvětrání kanalizačních svislých potrubí budou využity dva stávající prostory dvouplášťovou střechou, ostatní budou vyplněny tepelnou izolací a zaslepeny.  
Pro odvětrání VZT budou rovněž využity stávající dva prostory DN 125.  
Veškerá potrubí budou v místě prostupu opatřena tepelnou izolací,  
nad střechou budou nově olemována, lemování napojit na stávající povlakovou krytinu.

2. NADZEMNÍ PODLAŽÍ - WC CHLAPCI


architektonický ateliér		<b>ARSPRO</b>			
adresa: Domoradická 87, 381 01 Český Krumlov		IČ: 157 86 013			
telefon: 728 105 583; 723 863 049		DIČ: CZ 5762051779			
e-mail: <a href="mailto:arspro.ck@worldonline.cz">arspro.ck@worldonline.cz</a>		<a href="http://www.arsprock.cz">www.arsprock.cz</a>			
vedoucí projektu:	Ing. arch. Dana Pavelková	ČKA 01 633			
vypracoval:	Ing. arch. Dana Pavelková	stupeň PD:	DPS		
investor:	Město Český Krumlov náměstí Svornosti 1, Český Krumlov	mřítko:	1 : 50		
		datum:	05. 2016		
stavební úřad:	Městský úřad Český Krumlov, odbor stavební úřad Kaplická 439, 381 01 Český Krumlov	archiv.č.:	04-2016		
název akce:				č.paré:	
ZŠ Za Nádražím čp.222 - Český Krumlov					
Stavební úpravy sociálního zařízení a výměna rozvodů vody v pavilonu U6					
část:	D.1.1				
ARCHITEKTONICKO STAVEBNÍ ČÁST					
název přílohy:				č.přílohy:	
2.NP - WC CHLAPCI - PŮDORYS A ŘEZY				D.1.1.3	

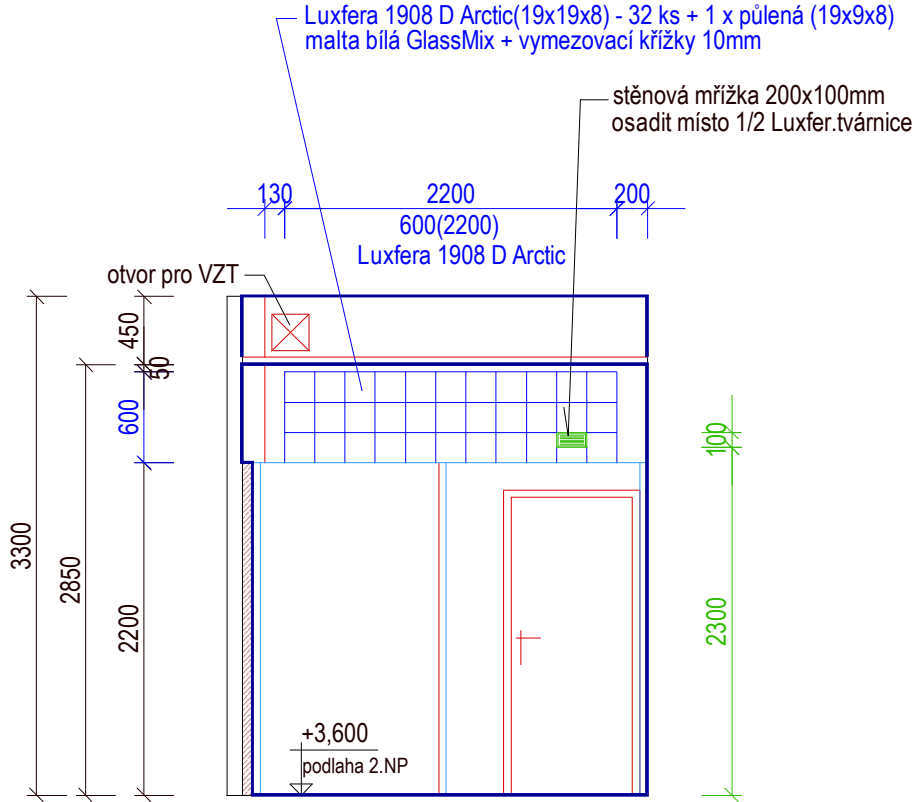

PŘÍČNÝ ŘEZ I. - I.

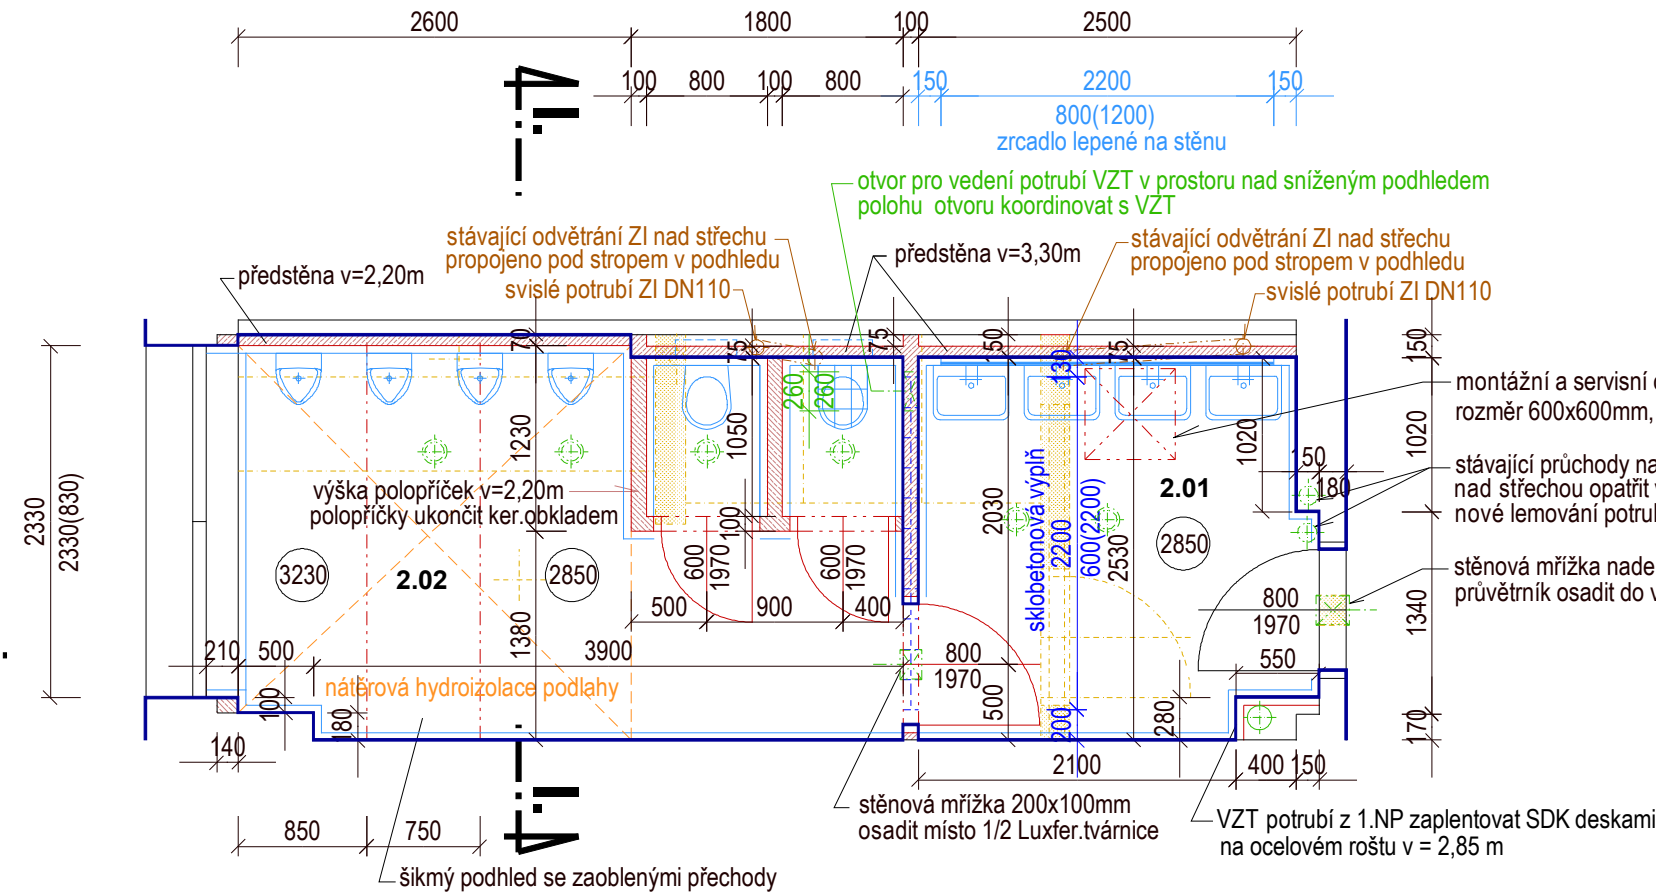

PŮDORYS 2.NP - WC CHLAPCI

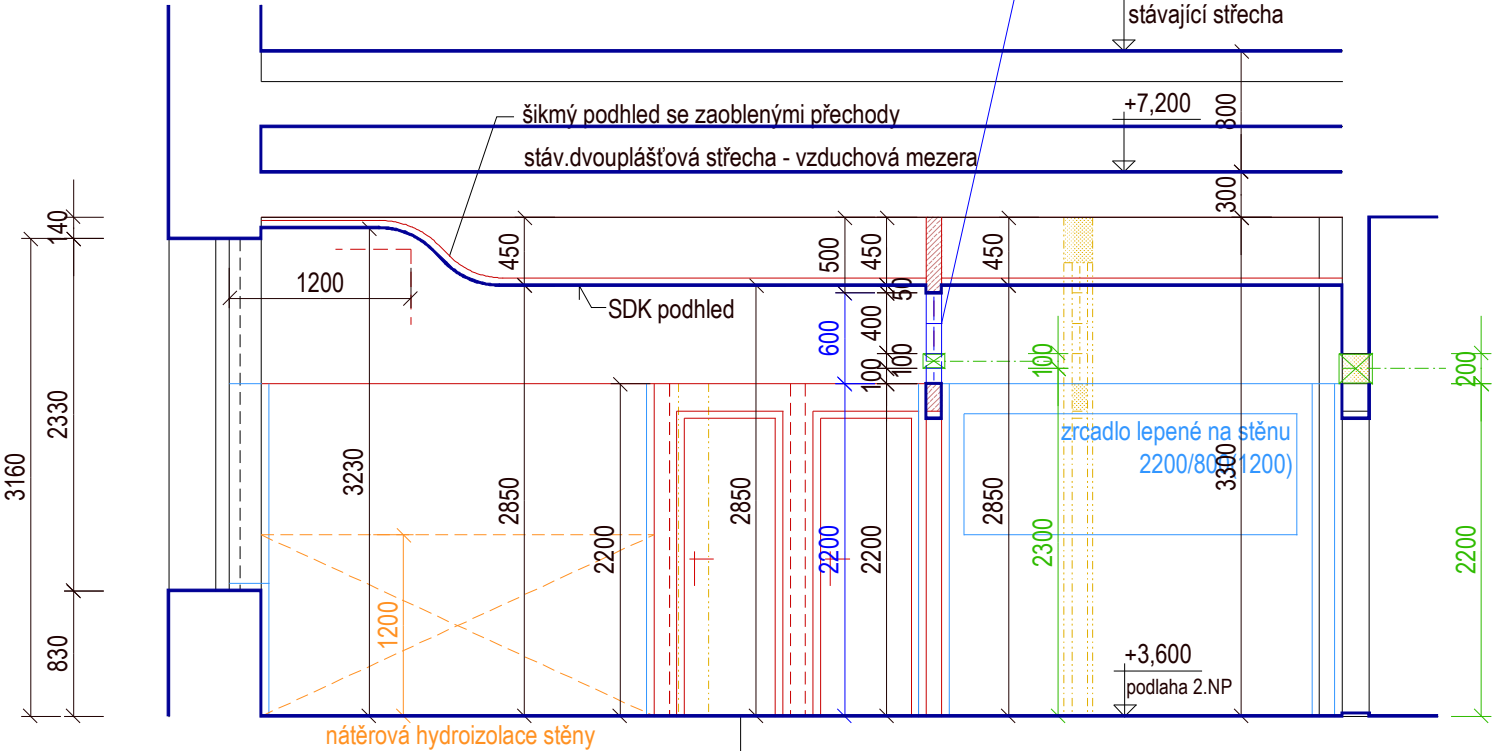

PODÉLNÝ ŘEZ II. - II.

- keramická dlažba, tl.10mm, 300x300mm, barva modrá
- lepidlo celoplošné; ve vyznačené ploše natěrová hydroizolace,
- vyrovnaní podkladu po vybourané dlažbě cementovou stěrkou