


DOPLNĚNÍ STÁV. ROZVADĚČE – EI-1NP

Provozní napětí : 400/230 V AC TN-C-S, 50 Hz

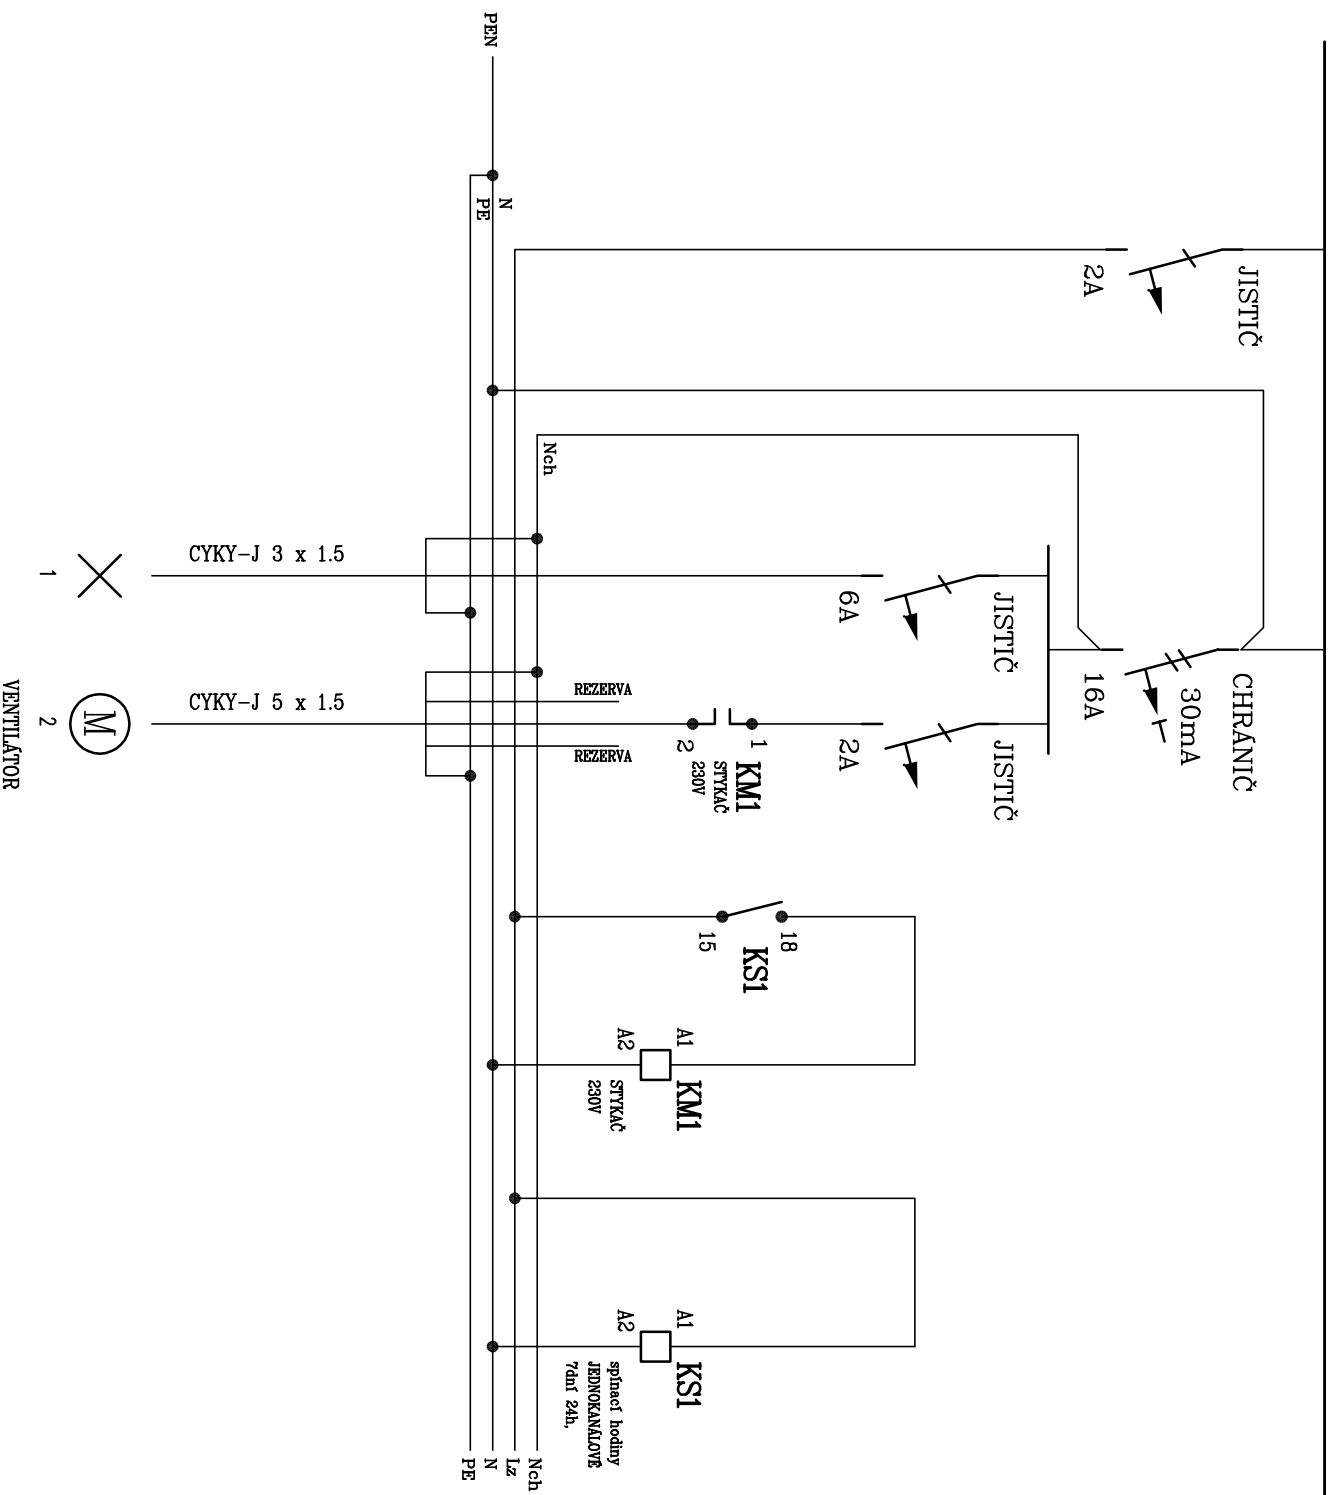

PŘÍSTROJOVOU NÁPLŇ
DOPLNIT DO STÁVAJÍCÍHO
ELEKTROINSTALAČNÍHO
ROZVADĚČE – "EI-1NP"