


Půdorys 1. NP (dívky) - kanalizace m 1:25

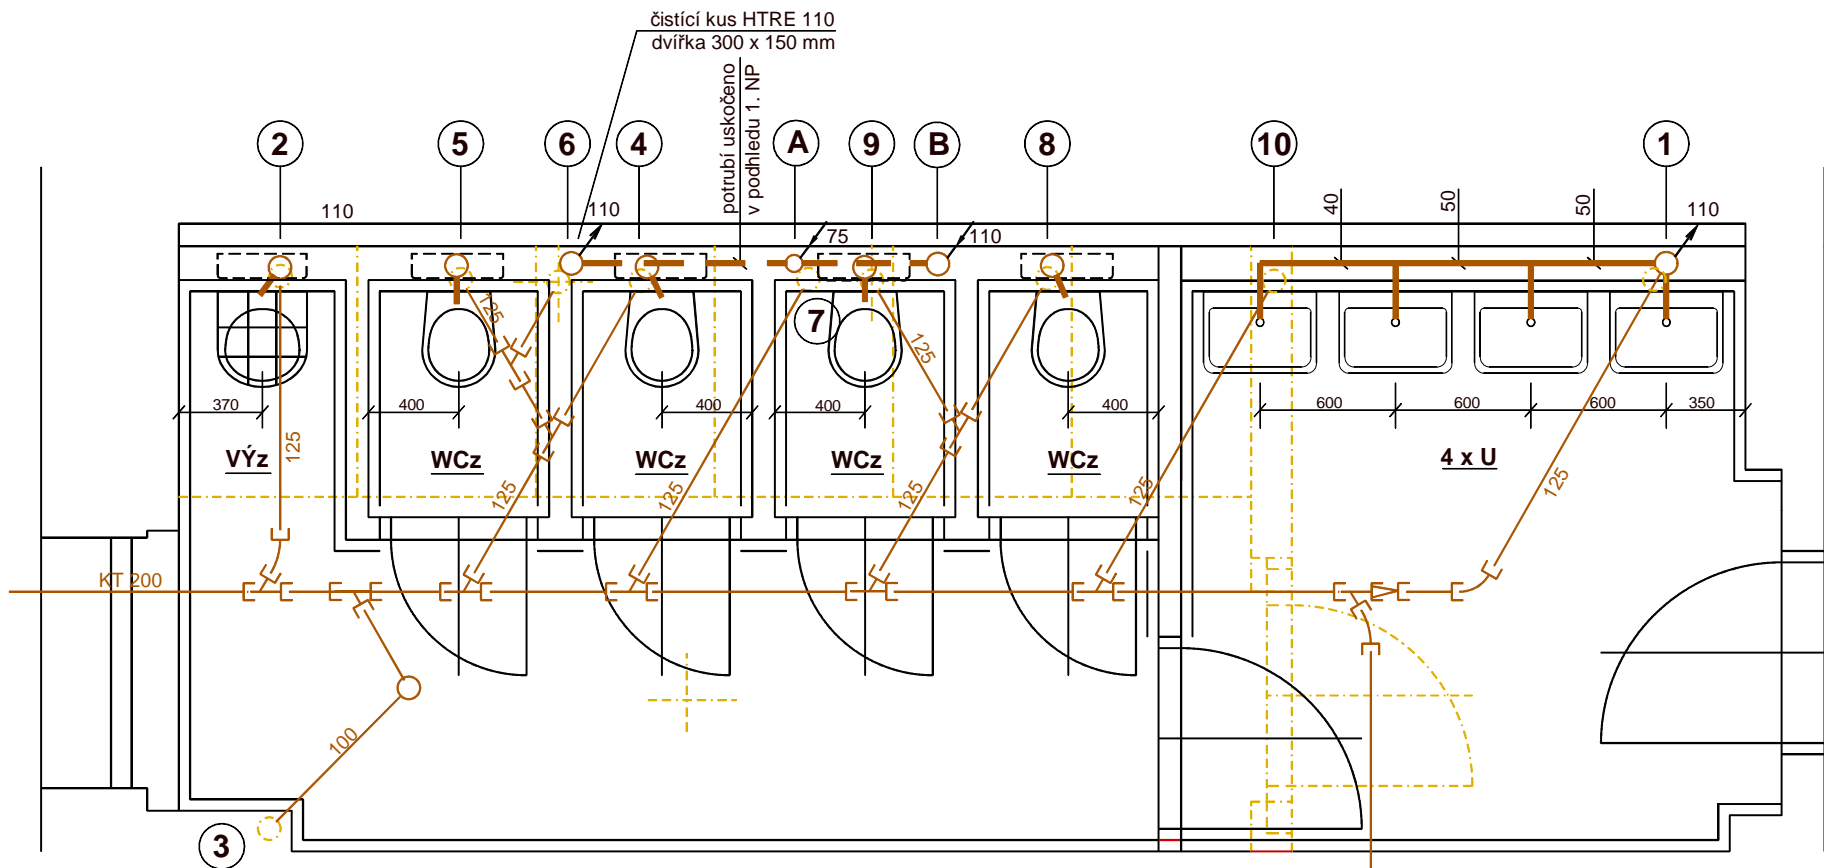

1.NP - dívky

Legenda:

- navržené připojovací potrubí
- navržené potrubí (pod stropem)
- stávající potrubí ležaté kanalizace - kamenina
- 1 až 10 stávající odpadní potrubí
- A, B navržené odpadní potrubí
- WCz označení zařizovacích předmětů

Legenda zařizovacích předmětů:

- WCz** Klozet keramický závěsný Jika s hlubokým splachováním, obyčejné sedátko instalační modul pro závěsné WC, ovládací tlačítko, excentrická napojovací manžeta pro WC HL 200/1 DN 110
- U** Umyvadlo NEO velikost 500 x 400 mm s otvorem pro baterii uprostřed, NEO kryt sifonu pro umyvadla, baterie stojánková S - line vyšší výtok, sifon umyvadlový k pákové baterii plast s výpustí 5/4" x 40, vtok umyvadlový clic - clac 5/4" s matkou, podomítkový modul pro umyvadlo, 2 x rohový ventil 3/8" - 1/2", flexi hadice G 3/8", termostatický směšovací ventil SAPHO Quick TMTCOM pro 4 - 8 odběrných míst včetně zpětného ventilu a filtru, dvířka 300 x 300 mm pod obklad
- VÝz** Výlevka závěsná Jika Mira s plastovou mřížkou, baterie dřezová nástěnná S - line s otočným raménkem rozteč 150 mm, raménko ploché 300 mm, podomítkový modul pro závěsnou výlevku

Poznámka:

Stávající zařizovací předměty včetně stávajícího odpadního potrubí (litina) budou demontovány.
Nově navržené zařizovací předměty v 1. NP - WC dívky budou dle dispozice napojeny do stávajícího kanalizačního potrubí, které bude v úrovni podlahy 1. NP upraveno.
Pro navržené odpadní potrubí ozn. 1, A, B bude zhotoven nový prostup stropní konstrukcí.

Trasa a dimenze potrubí stávající kanalizace byly převzaty z původní projektové dokumentace ZI (vypracoval Stavoprojekt České Budějovice, říjen 1988).

Název akce: Stavební úpravy soc. zařízení a výměna rozvodů vody v pavilonu U6 ZŠ Za Nádražím č.p. 222 - Český Krumlov		Marie Vaněčková Lipová 157, 381 04 Český Krumlov mob:603 596 121, tel./fax: 380 726 791 e-mail: marie.vaneckova@seznam.cz IČ: 41904885			
Investor: Město Český Krumlov náměstí Svornosti 1, Český Krumlov		<div>Výkres: 2</div>			
Archivní číslo:	32 - 2016			Měřítko:	1:25
Výkres: D.1.4. - Zdravotní instalace Půdorys 1. NP (dívky) - kanalizace				Datum:	duben 2016
				Zodp.projektant:	Vaněčková
Stupeň: Projektová dokumentace pro realizaci stavby		Kreslíla:	Ing. Burdová		