


# ČESKÝ KRUMLOV, PLEŠIVEC


## KLADEČSKÉ SCHÉMA VÝMĚNY VODOVODU - Řad 1

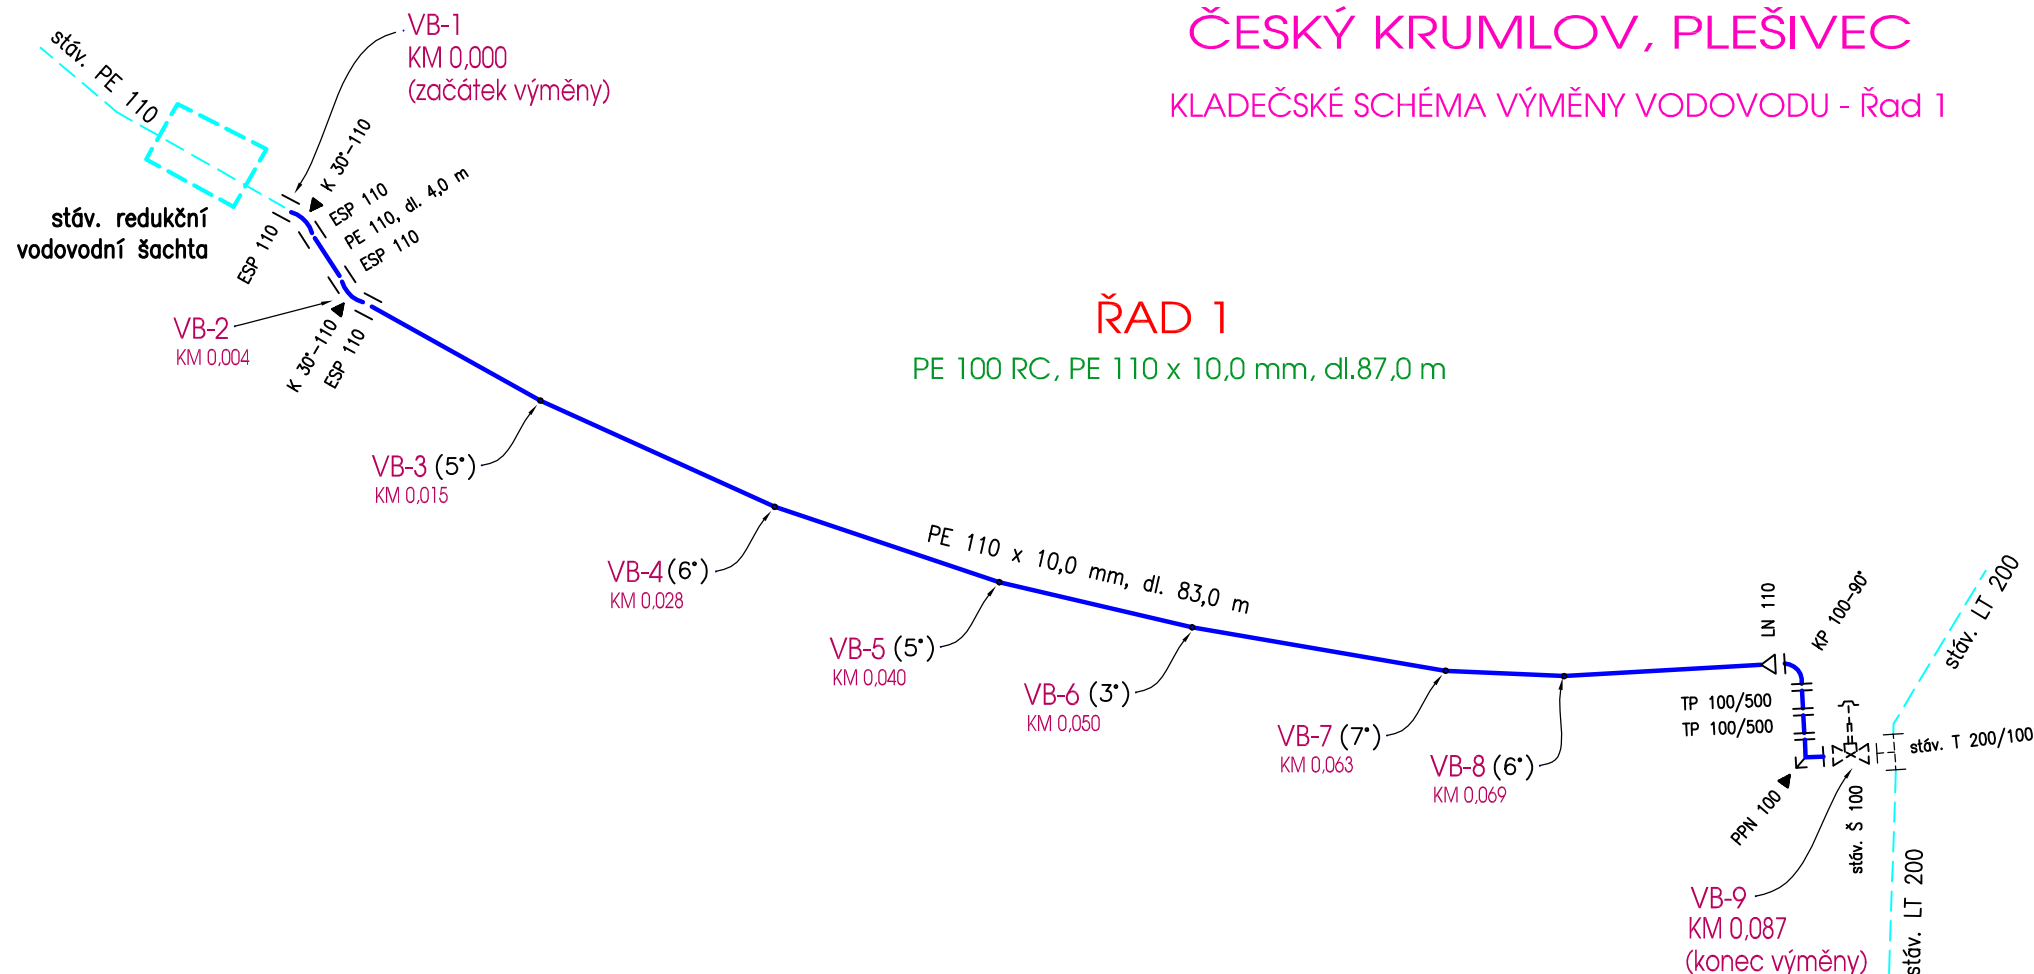

### VÝPIS MATERIÁLU

Označení	MATERIÁL - POPIS	Výrob.	Obj.kód	Jedn.	Množ.
PE 110 x 10,0 mm	Tlakové potrubí z polyetylénu DN 100 mm, ozn. PE 100 RC, SDR 11, PN 16	1	VP403093W	M	87
TP 100/500	Litínový dvoupřírubový kus DN 100 mm, dl. 500 mm	2	50.20.100.500	KS	2
Poznámka : TP kusy budou použity v délce (případně počtu) dle potřeby dorovnání hloubky uložení					
PPN 100	Litínové přírubové patkové koleno DN 100 mm	2	50.13.100	KS	1
KP 100-90°	Litínové přírubové koleno 90°, DN 100 mm	2	50.11.100.90	KS	1
K 30°-110	PE koleno 30°, d 110 mm, SDR 11, dl. provedení pro svařování elektrospoj.	1	FF585021W	KS	2
ESP 110	Elektrospojka z PE 100, d 110 mm, SDR 11	1	FF485730W	KS	4
LN 110	Lemový nákržek z PE 100, DN 100 mm, SDR11	1	FF485528W	KS	1
	Příruba PP-ocel DN 100 mm, PN16, k lemovému nákržku	1	FF700214W	KS	1
▲	Betonové zabezpečovací bloky			KS	3
	Výtyčovací vodič poplastovaný (CY 6 mm²)			M	95
	Výstražná plastová fólie - bílá			M	87

VÝROBCE : 1) WAVIN EKOPLASTIK s.r.o.  
2) AVK VOD-KA a.s.

	VYPRACOVALA :	ZODP.PROJEKTANT :	<b>Videall Projekt</b> Jiří Sváček Chvalšinská 108, ČESKÝ KRUMLOV TEL.: 602305958 / projekt@svacek.cz / IČ: 42399521
	Marcela SVÁČKOVÁ	Jiří SVÁČEK	
KRAJ : JIHOČESKÝ	MĚSTO : ČESKÝ KRUMLOV	KAT.ÚZEMÍ : ČESKÝ KRUMLOV	
STAVEBNÍK : MĚSTO ČESKÝ KRUMLOV, n.ř. Svorností 1, 381 01 Č.Krumlov (IČ 00245836)			
NÁZEV AKCE :	Č.KRUMLOV, PLEŠIVEC Výměna vodovodu		
OBSAH VÝKRESU :	KLADEČSKÉ SCHÉMA VODOVODU		
	Č.ZAKÁZKY	2-406-17-PS	
	STUPEŇ PD	DSP / DPS	
	DATUM	08.2014	Č.KOPIE
	FORMÁT	2 A4	
	MĚŘÍTKO	-	
	ČÍSLO VÝKRESU	D.04	