


KATASTRÁLNÍ ÚZEMÍ
POVRCH ÚZEMÍ
PARCELNÍ ČÍSLO

| | | |
|--------------------|------------------|---------|
| k.ú. ČESKÝ KRUMLOV | | |
| + trávník | chodník - živice | |
| 1115/9 | | 1115/13 |

Podélný profil vodovodu

ŘAD-1

Měřítko : 1 : 500 / 1 : 100

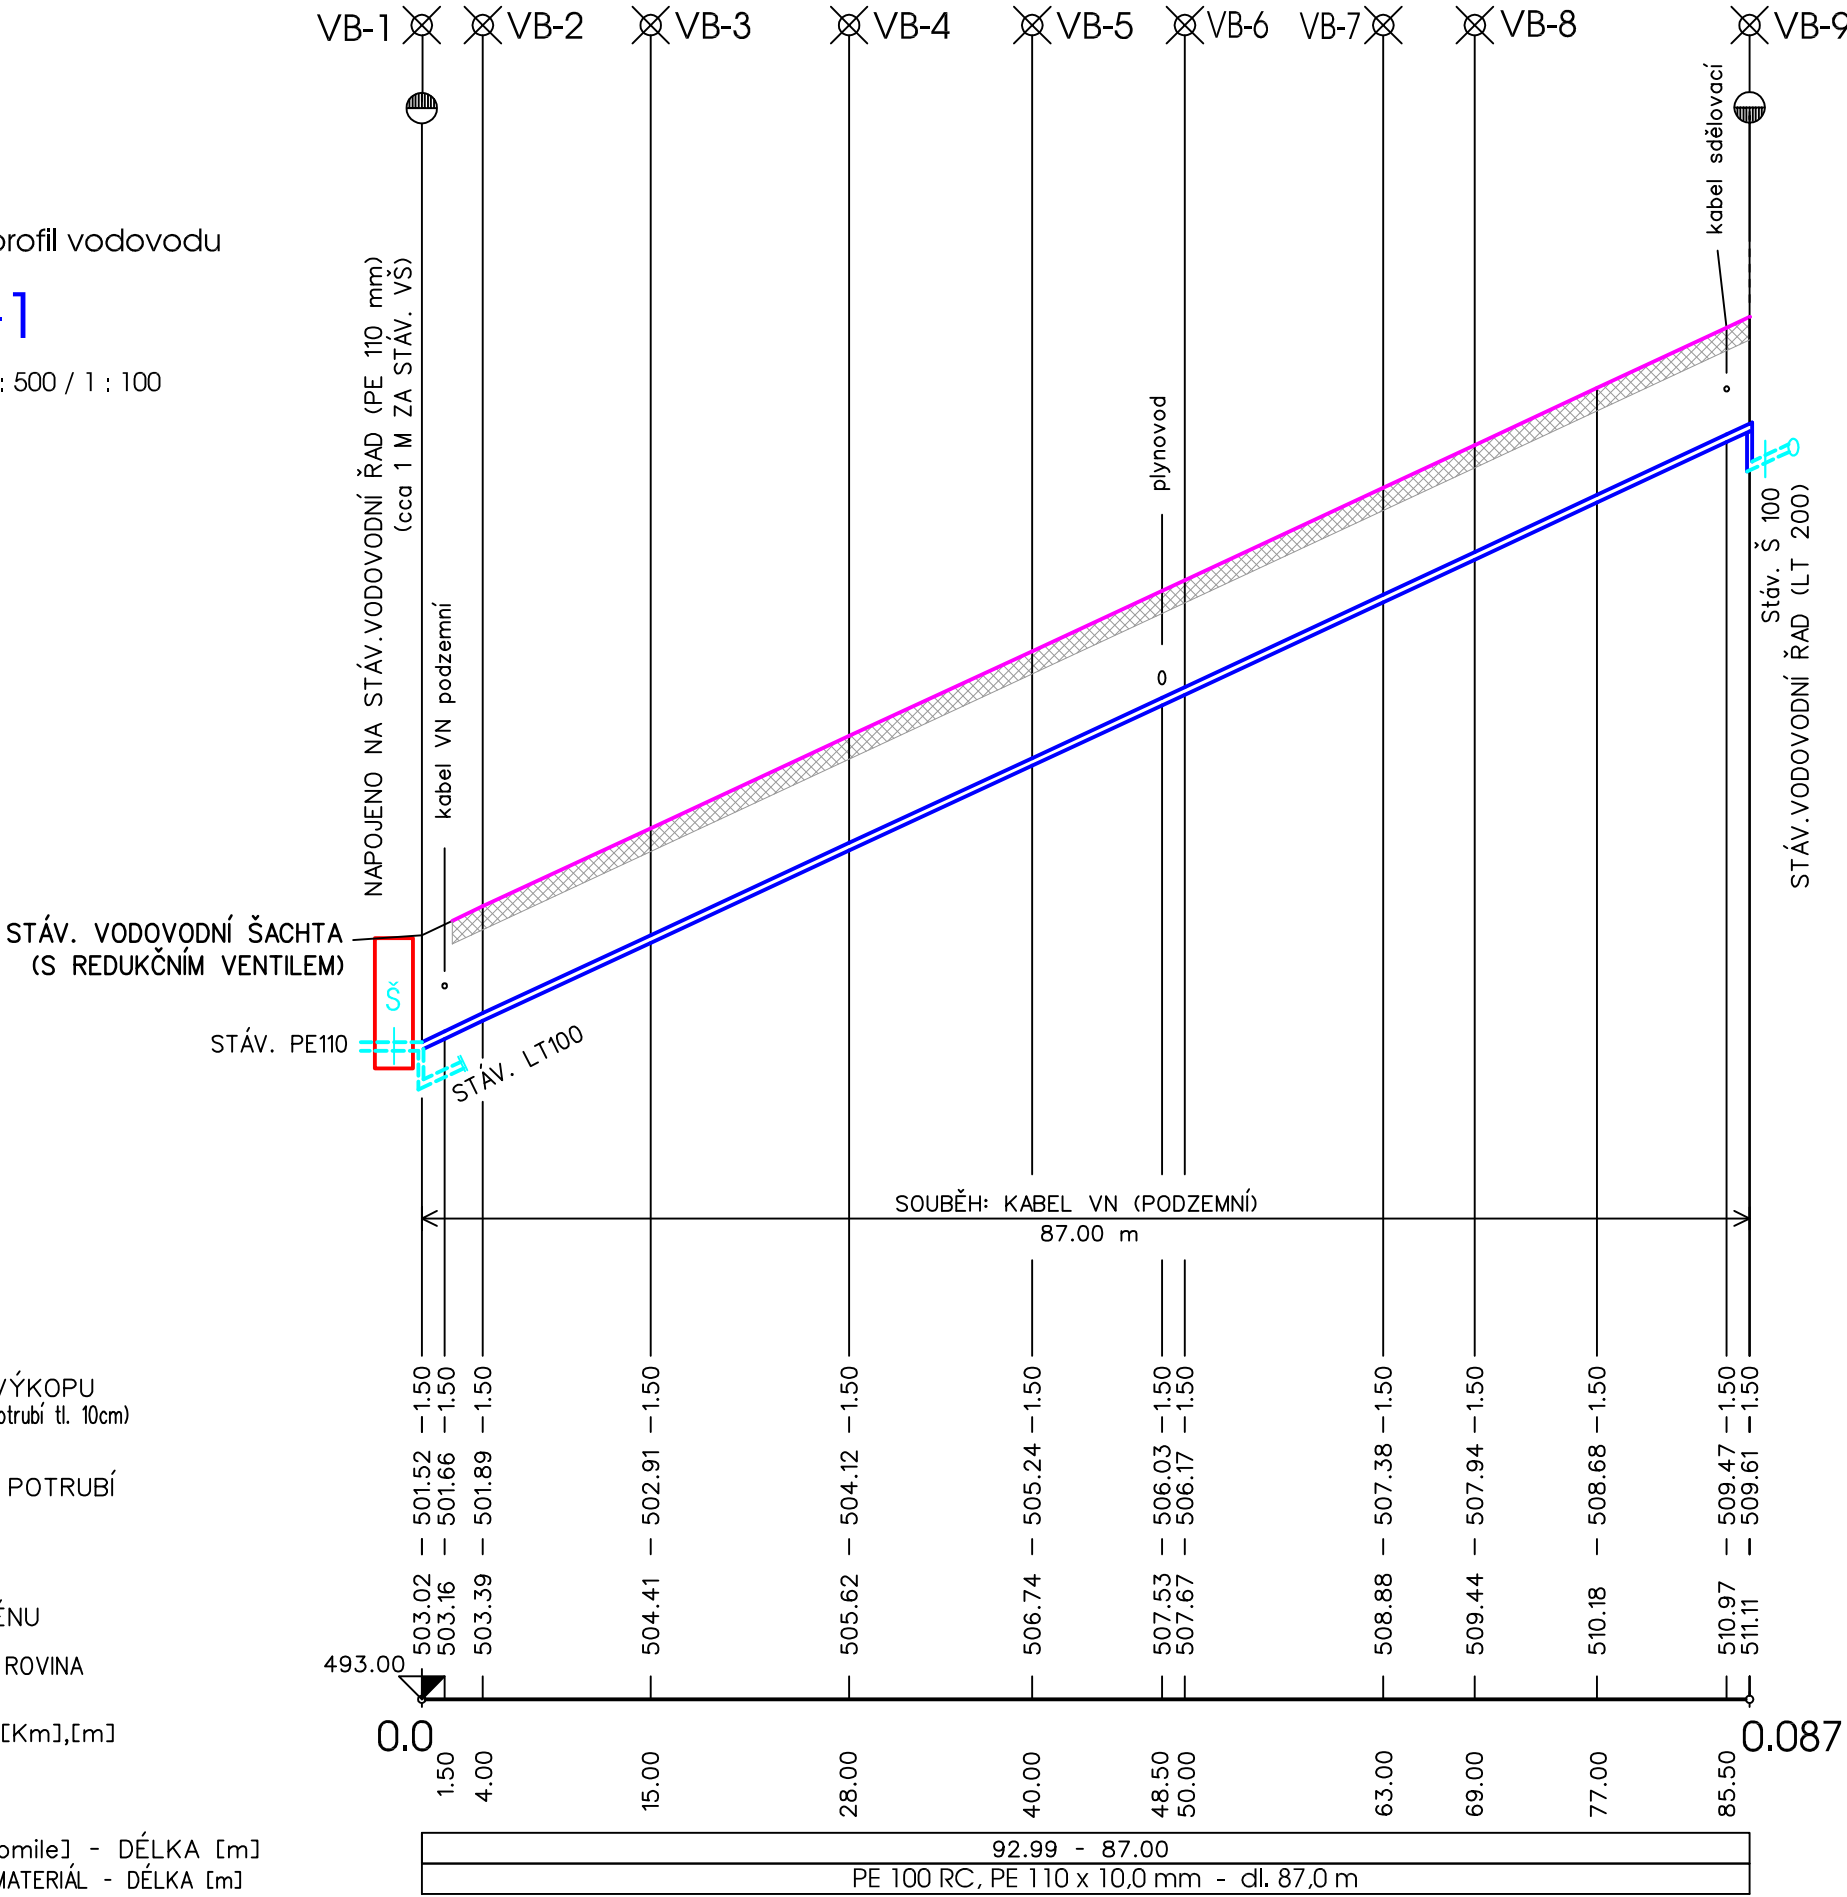

UPOZORNĚNÍ :
Křížení a souběhy se stávajícími sítěmi jsou uvedeny pouze orientačně.
Před zahájením výkopových prací sítě nutno vytýčit !

| | | |
|-----------------|---------------|-------------|
| NÁZEV STAVBY : | STUPEŇ PD | DSP / DPS |
| | VYPRACOVAL | J. SVÁČEK |
| | Č.ZAKÁZKY | 2-406-17-PS |
| | DATUM | 08.2014 |
| OBSAH VÝKRESU : | ČÍSLO VÝKRESU | |
| | D.03 | |

Č. KRUMLOV, PLEŠÍVEC
Výměna vodovodu
Podélný profil vodovodu - Řad 1