Vytyčovací body osy

ČÍSLO BODU	Y	X
1	-1183536.425	-770312.013
2	-1183532.547	-770314.852
3	-1183526.053	-770318.465
4	-1183525.123	-770318.823
5	-1183522.971	-770319.659
6	-1183520.373	-770320.663
7	-1183509.193	-770326.009
8	-1183500.473	-770331.044
9	-1183494.398	-770334.848
10	-1183476.962	-770346.657
11	-1183469.784	-770347.060
12	-1183460.627	-770342.254
13	-1183453.275	-770337.535
14	-1183446.016	-770331.922
15	-1183442.180	-770328.382
16	-1183435.771	-770321.339
17	-1183434.241	-770318.880
18	-1183447.988	-770335.338
19	-1183436.719	-770337.281
20	-1183434.293	-770337.400
21	-1183420.330	-770336.385
22	-1183427.793	-770325.060
23	-1183425.129	-770336.734

Významné vytyčovací body

ČÍSLO BODU	Y	X	Z
100	-1183535.380	-770311.199	
101	-1183535.356	-770312.795	
102	-1183536.242	-770314.005	
103	-1183539.067	-770311.937	
104	-1183533.433	-770316.062	
105	-1183525.716	-770320.203	
106	-1183524.753	-770317.916	
107	-1183531.939	-770315.285	499.45
108	-1183522.604	-770318.723	
109	-1183522.033	-770320.021	
110	-1183523.511	-770321.059	
111	-1183520.913	-770322.062	
112	-1183482.886	-770342.742	
113	-1183482.510	-770342.900	
114	-1183462.931	-770345.248	
115	-1183461.973	-770344.745	
116	-1183451.423	-770337.981	
117	-1183447.424	-770336.937	
118	-1183446.721	-770334.362	
119	-1183446.389	-770335.695	
120	-1183435.511	-770337.414	499.10
121	-1183426.273	-770336.897	
122	-1183425.370	-770335.677	
123	-1183425.653	-770338.256	
124	-1183424.605	-770339.031	
125	-1183424.514	-770339.429	
126	-1183420.779	-770336.510	
127	-1183421.966	-770336.584	
128	-1183424.060	-770335.034	
129	-1183430.102	-770314.940	
130	-1183427.095	-770324.747	498.61
131	-1183429.370	-770314.773	496.41
132	-1183431.054	-770314.869	
133	-1183431.752	-770314.594	496.41
134	-1183432.441	-770314.295	
135	-1183433.831	-770319.806	497.61
136	-1183429.750	-770309.882	

Významné vytyčovací body

ČÍSLO BODU	Y	X	Z
137	-1183429.199	-770312.154	
138	-1183428.975	-770311.272	
139	-1183428.872	-770310.018	496.14
140	-1183418.293	-770299.106	
141	-1183417.633	-770298.355	
142	-1183410.684	-770290.443	
143	-1183411.812	-770289.452	
144	-1183401.881	-770276.744	
145	-1183400.625	-770277.491	
146	-1183408.390	-770286.700	

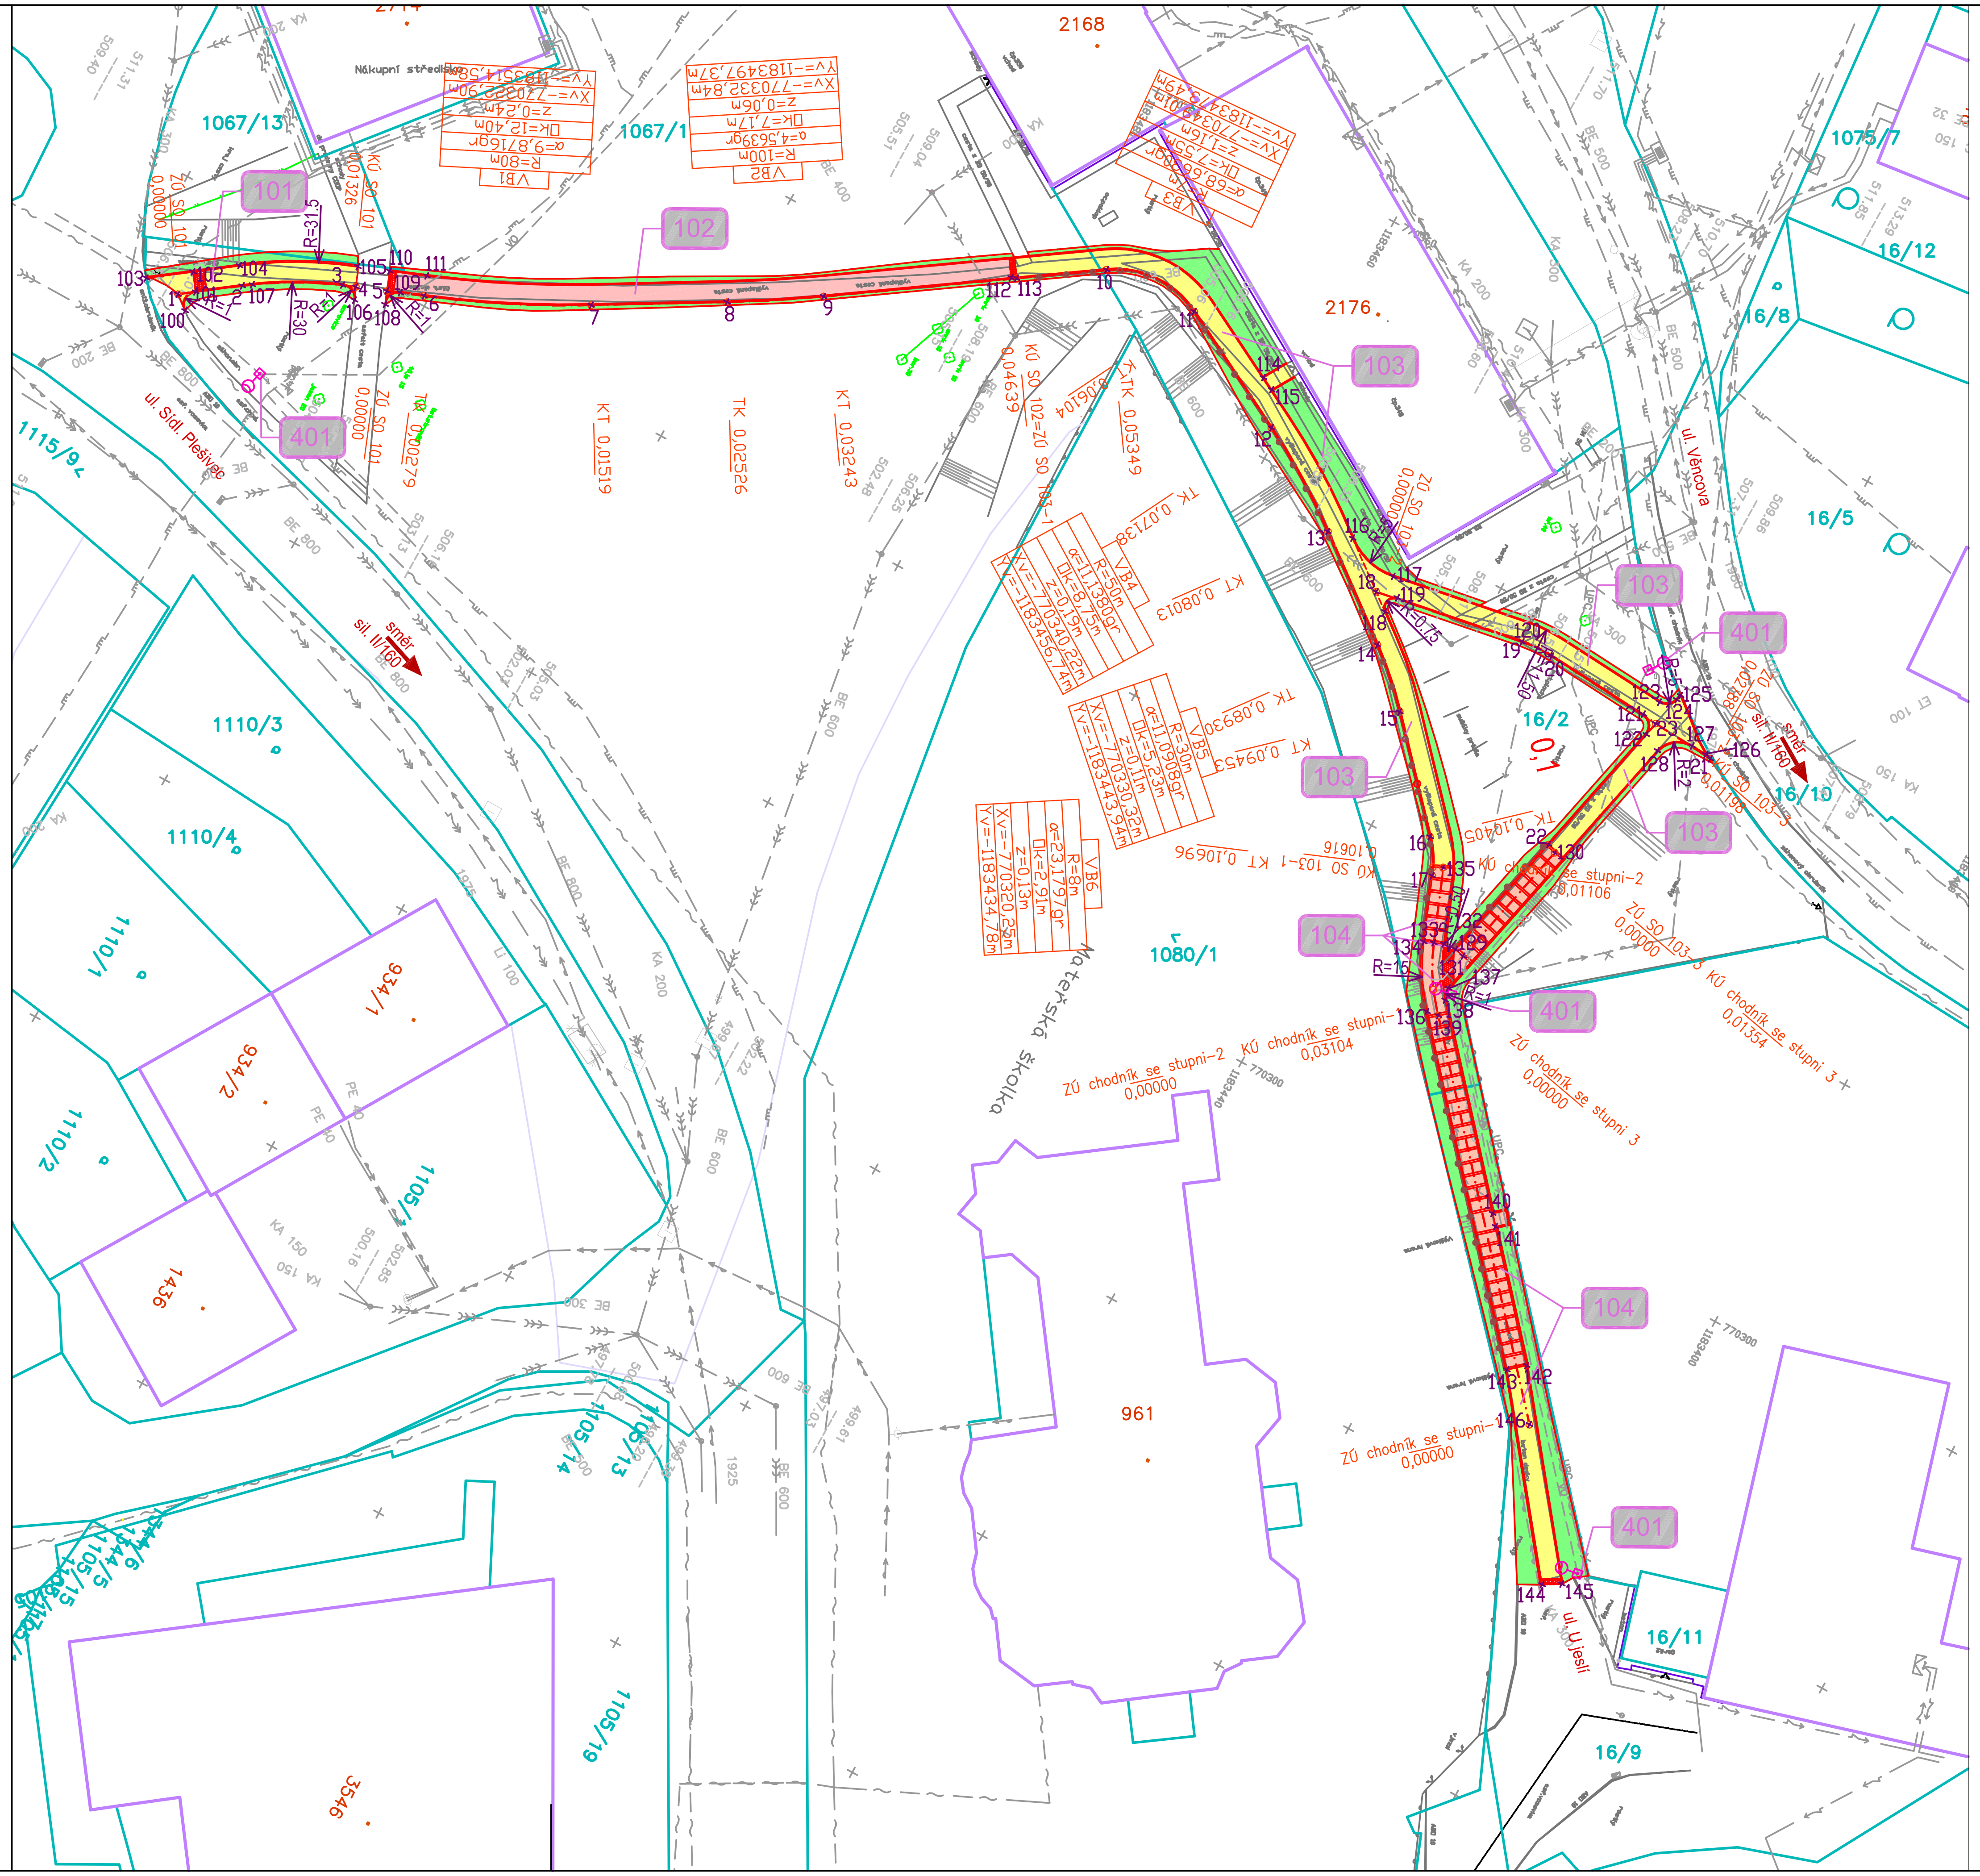

LEGENDA

- chodník–asflat
- chodník–štěrková úprava
- chodník se stupni
- reliefní dlažba
- vegetační úpravy
- zábradlí

inženýrské sítě

stávající — navržené

- kanalizace
- vodovod
- plynovod STL
- podzemní vedení VN
- podzemní vedení NN
- sdělovací vedení–podzemní
- veřejné osvětlení–podzemní –svítidlo
- kabelové vedení UPC–podzemní

- navržené chráničky
- hranice KN
- 749/13 číslo pozemkové parcely
- 1968 číslo stavební parcely

OBJEDNATEL:	ČESKÝ KRUMLOV Kaplická 439, Český Krumlov, 38118 IČ: 002 45 836, DIČ: CZ 002 45 836
ZHOTOVITEL:	AKIPROJEKT s.r.o. Boženy Němcové 12/2, České Budějovice, 37001 IČ: 027 73 961, DIČ: CZ 027 73 961
HLAVNÍ INŽENÝR	ING. MARTIN JÁCHYM
KRESLIL	ING. MARTIN JÁCHYM

NÁZEV AKCE			
PLEŠIVEC - CHODNÍKY ZA MŠ, ČESKÝ KRUMLOV		DATUM PROJEKTU	únor 2016
		ČÍSLO ZAKÁZKY	2015-23
		STUPEŇ PROJEKTU	DSP/PDPS
VÝKRES: VYTYČOVACÍ VÝKRES	MĚŘÍTKO 1:500	Č. VÝKRESU B.3	Č. PARÉ