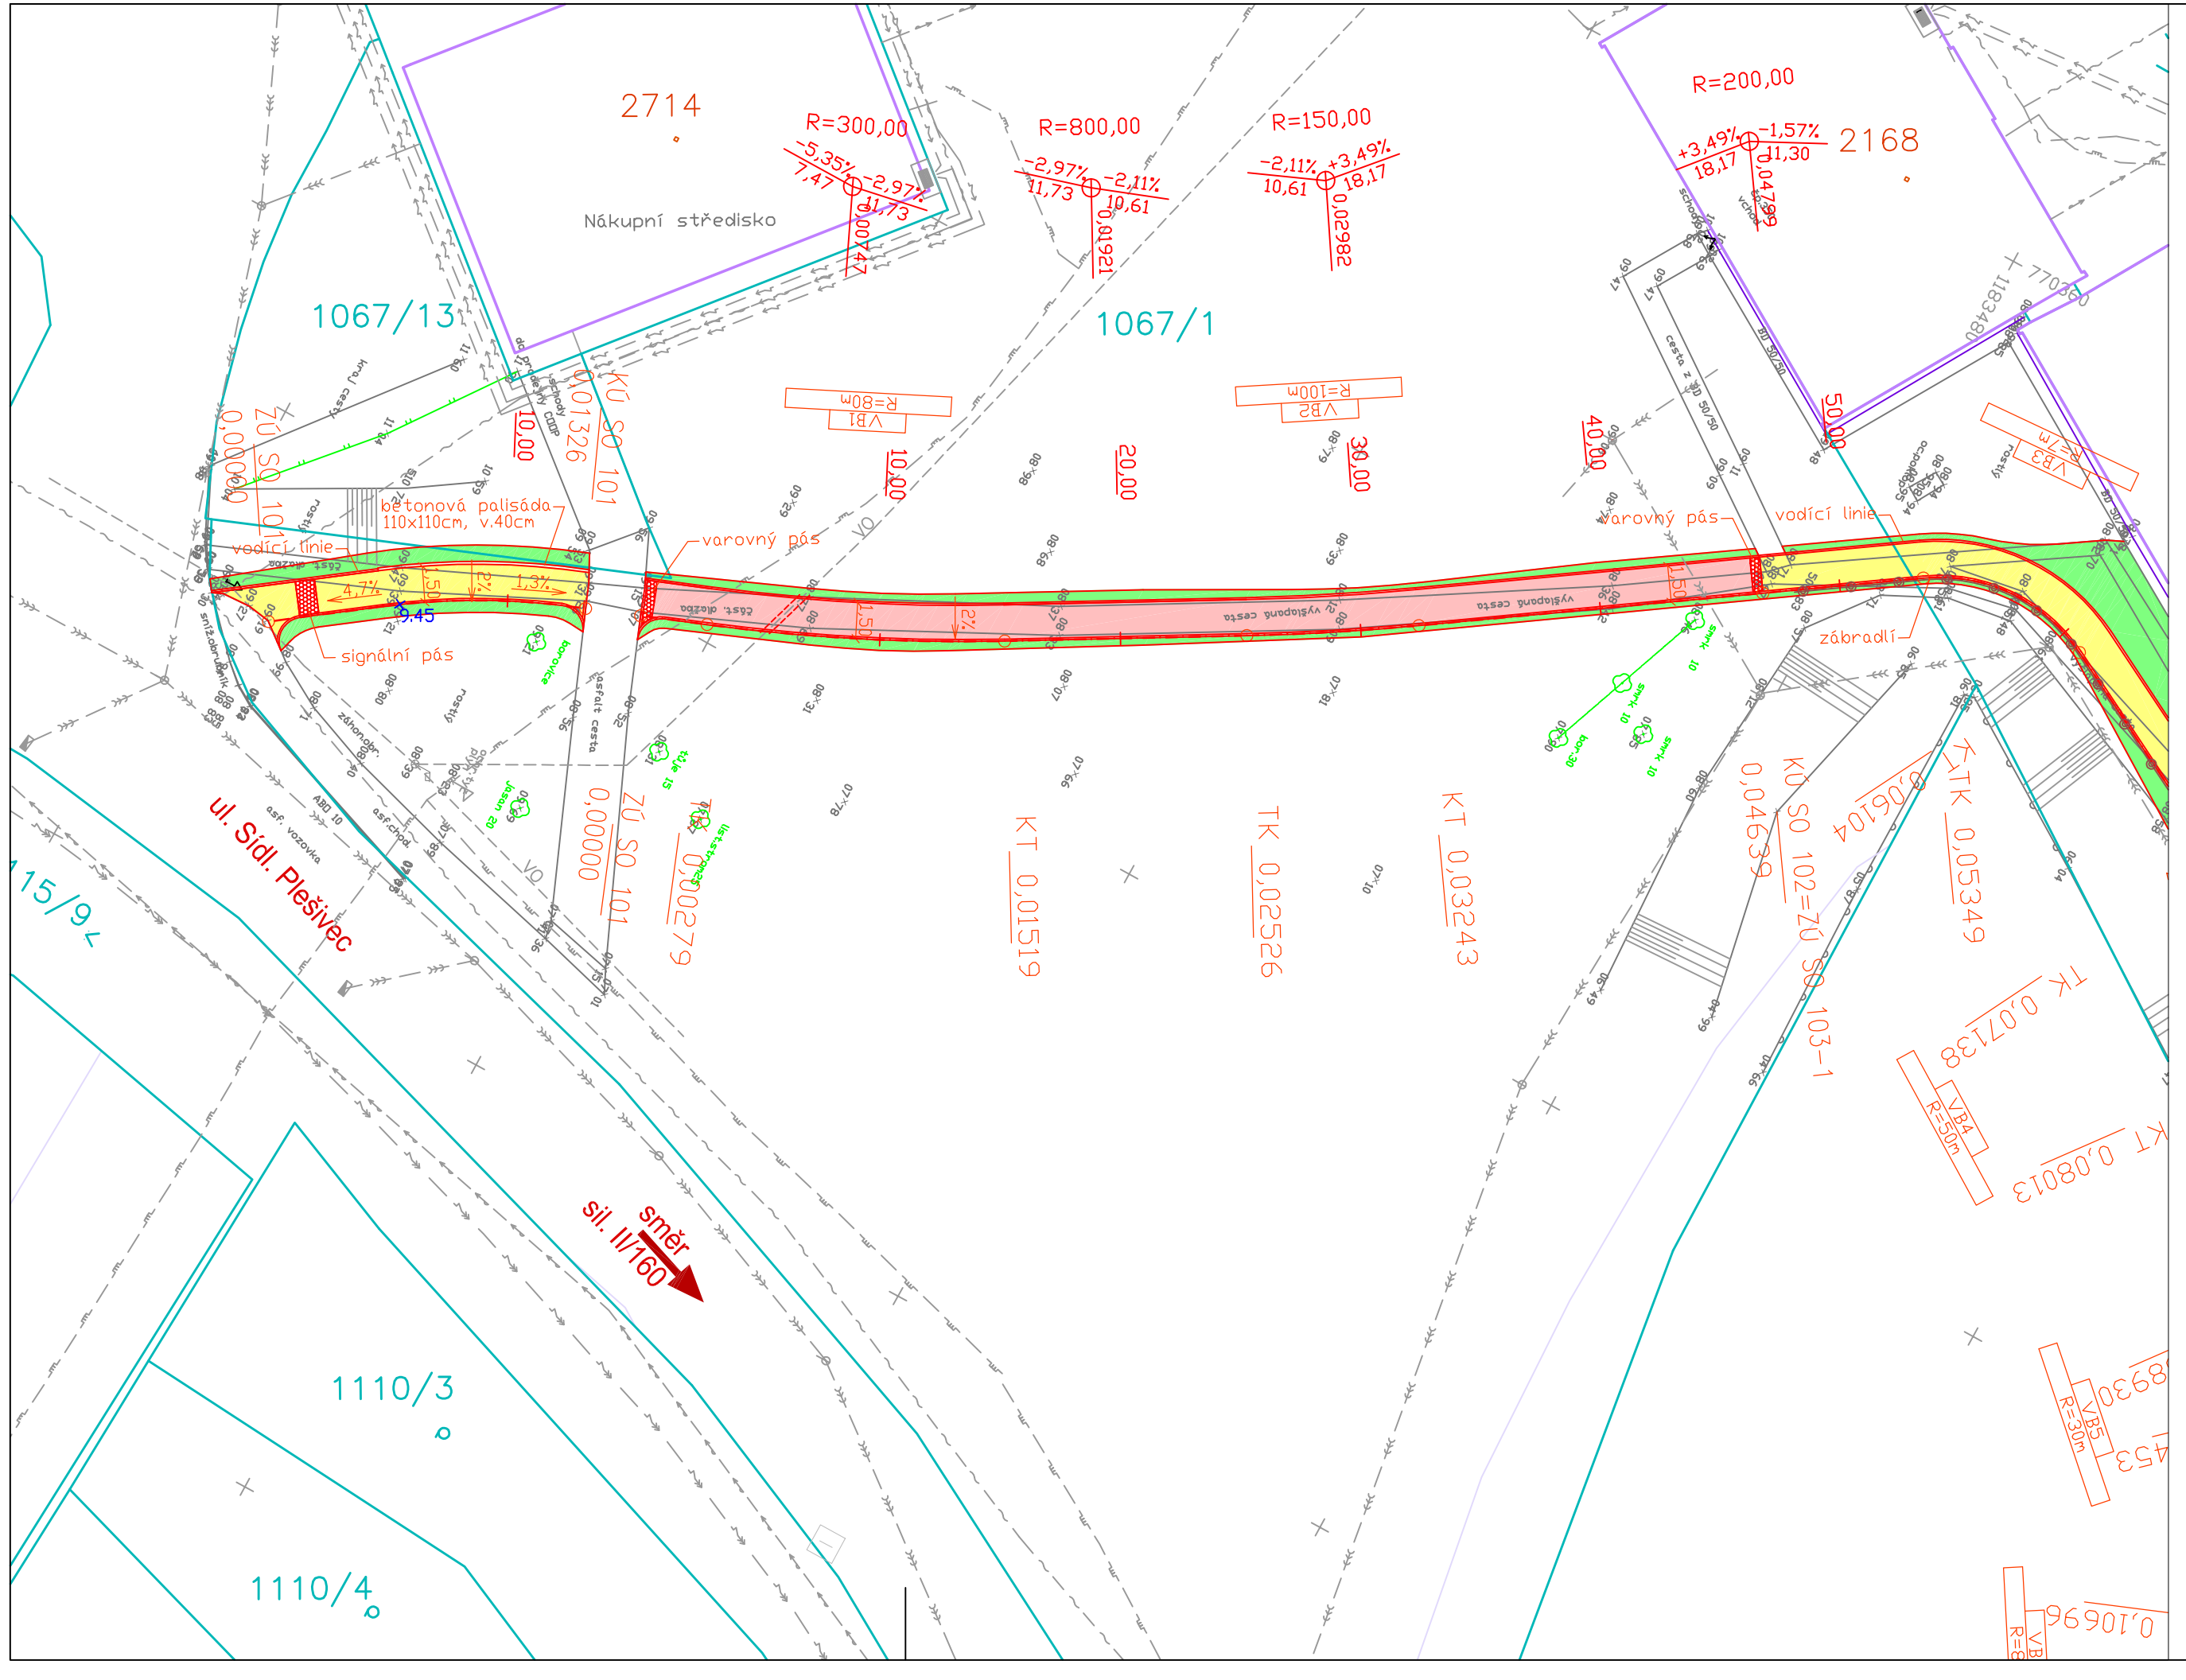

LEGENDA

- chodník–asflat
- chodník–štěrková úprava
- chodník se stupni
- reliefní dlažba
- vegetační úpravy
- navržené výšky
- zábradlí
- navržené chráničky

inženýrské sítě

- kanalizace
- vodovod
- plynovod STL
- podzemní vedení VN
- podzemní vedení NN
- sdělovací vedení–podzemní
- veřejné osvětlení–podzemní
- kabelové vedení UPC–podzemní

- hranice KN
- 749/13 číslo pozemkové parcely
- 1968 číslo stavební parcely

OBJEDNATEL:

ČESKÝ KRUMLOV
Kaplická 439, Český Krumlov, 38118
IČ: 002 45 836, DIČ: CZ 002 45 836

ZHOTOVITEL:

AKIPROJEKT s.r.o.
Boženy Němcové 12/2, České Budějovice, 37001
IČ: 027 73 961, DIČ: CZ 027 73 961

HLAVNÍ INŽENÝR	ING. MARTIN JÁCHYM	
KRESLIL	ING. MARTIN JÁCHYM	

NÁZEV AKCE: **PLEŠIVEC - CHODNÍKY ZA MŠ, ČESKÝ KRUMLOV**		DATUM PROJEKTU	únor 2016
		ČÍSLO ZAKÁZKY	2015-23
		STUPEŇ PROJEKTU	DSP/PDPS
VÝKRES: **SITUACE, část 1**	MĚŘÍTKO **1:250**	Č. VÝKRESU **C.1.2**	Č. PARÉ