




S.O. 101, S.O. 103

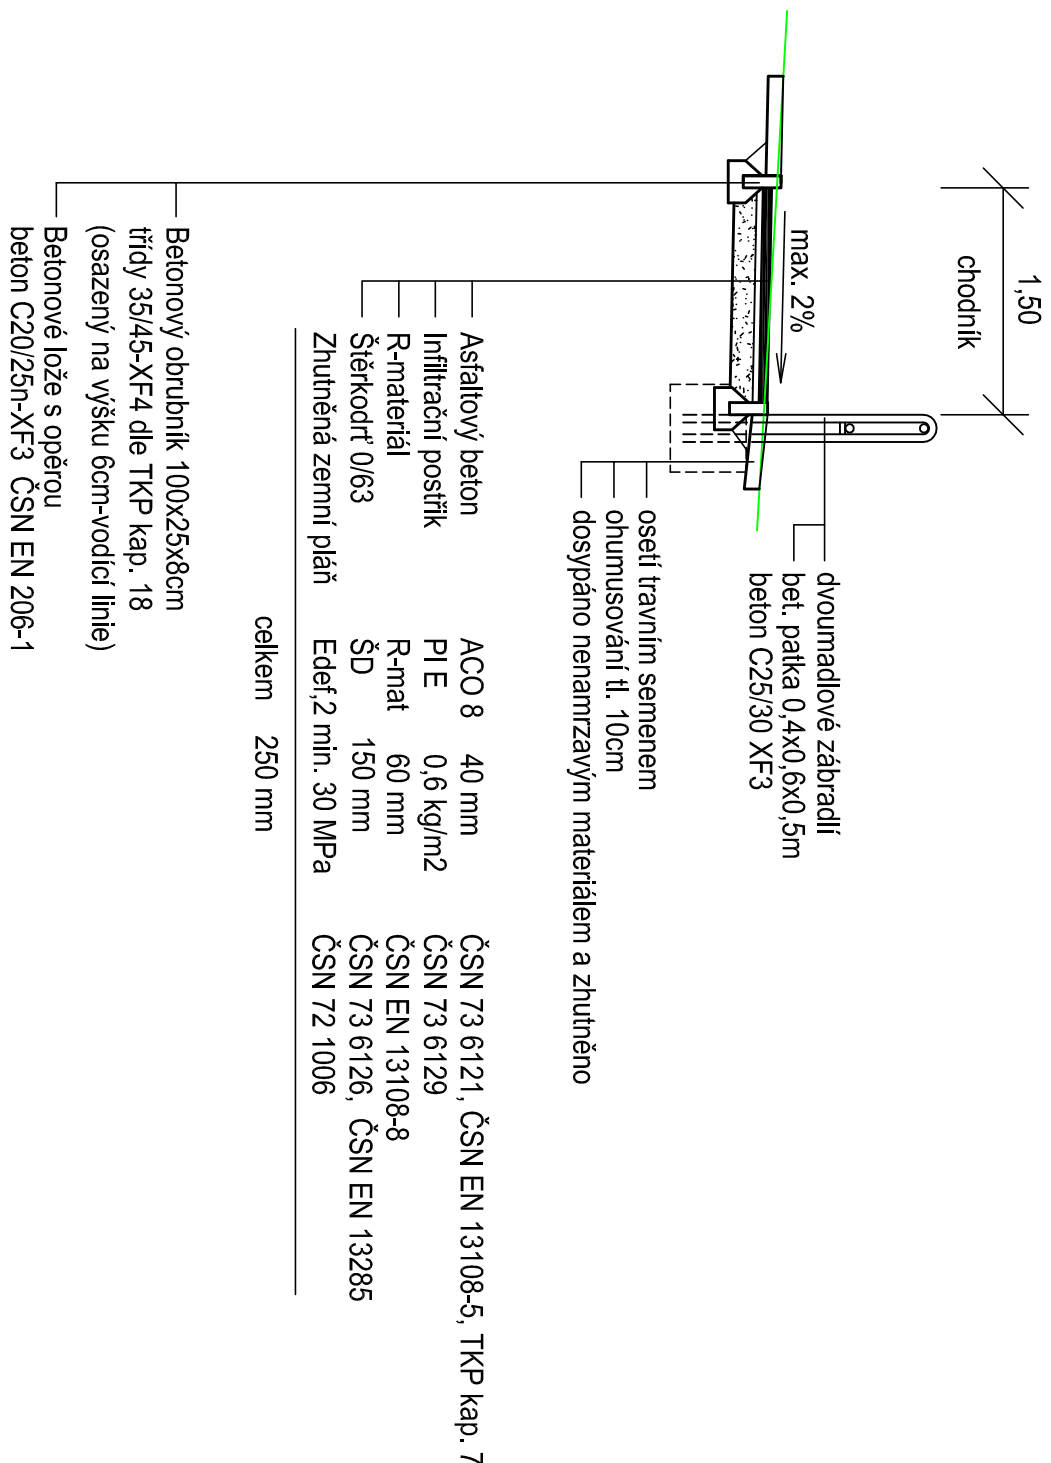


S.O. 102

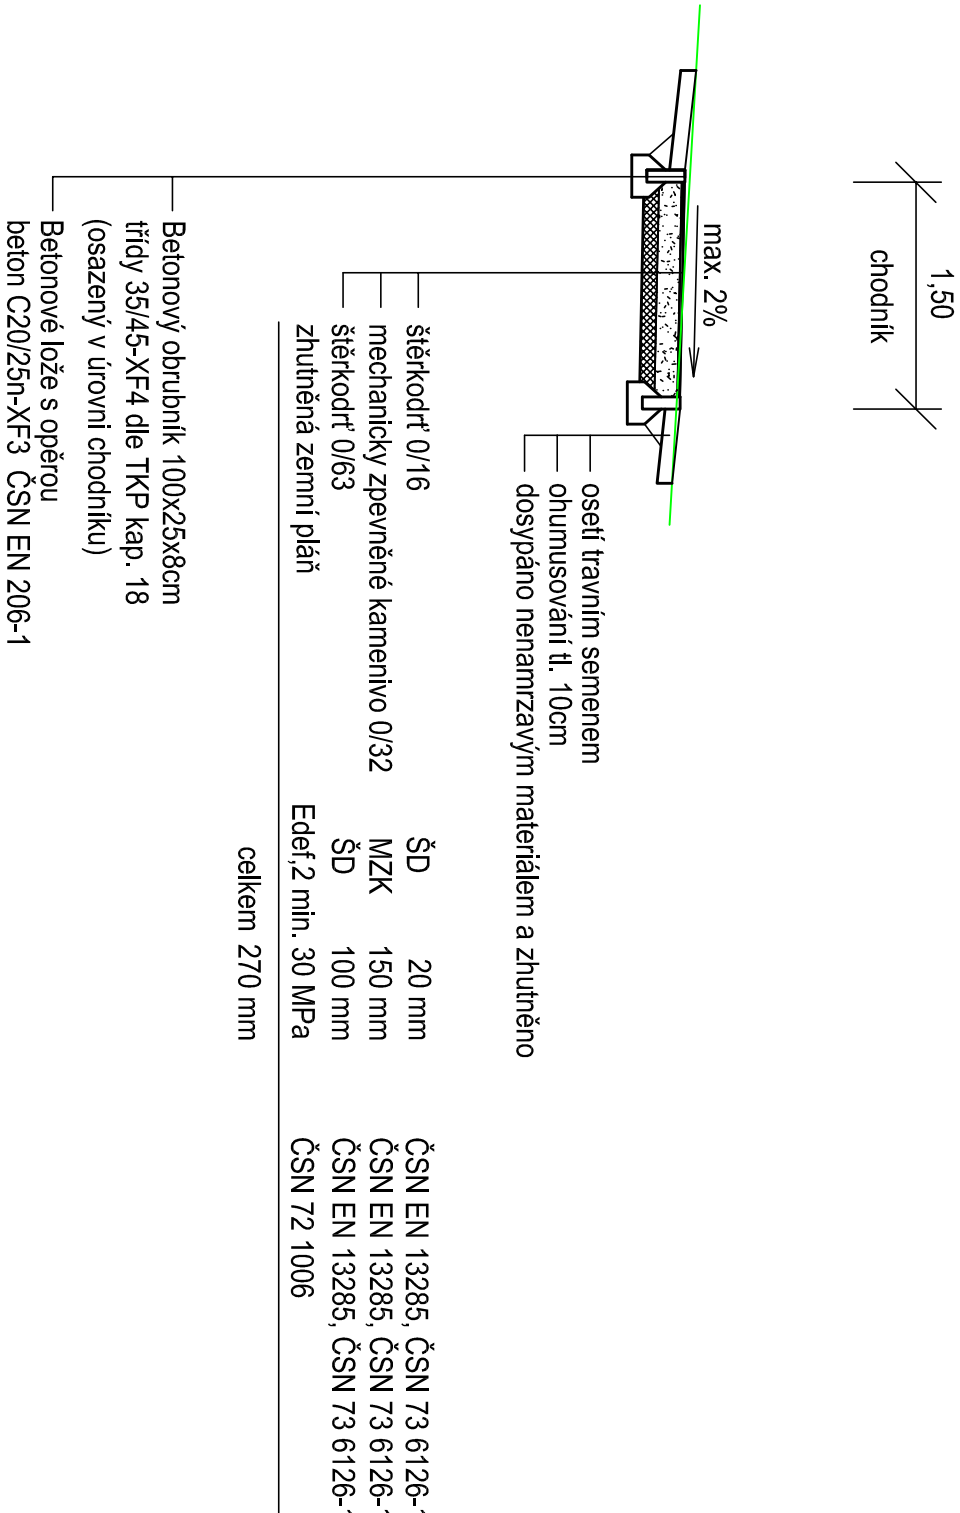




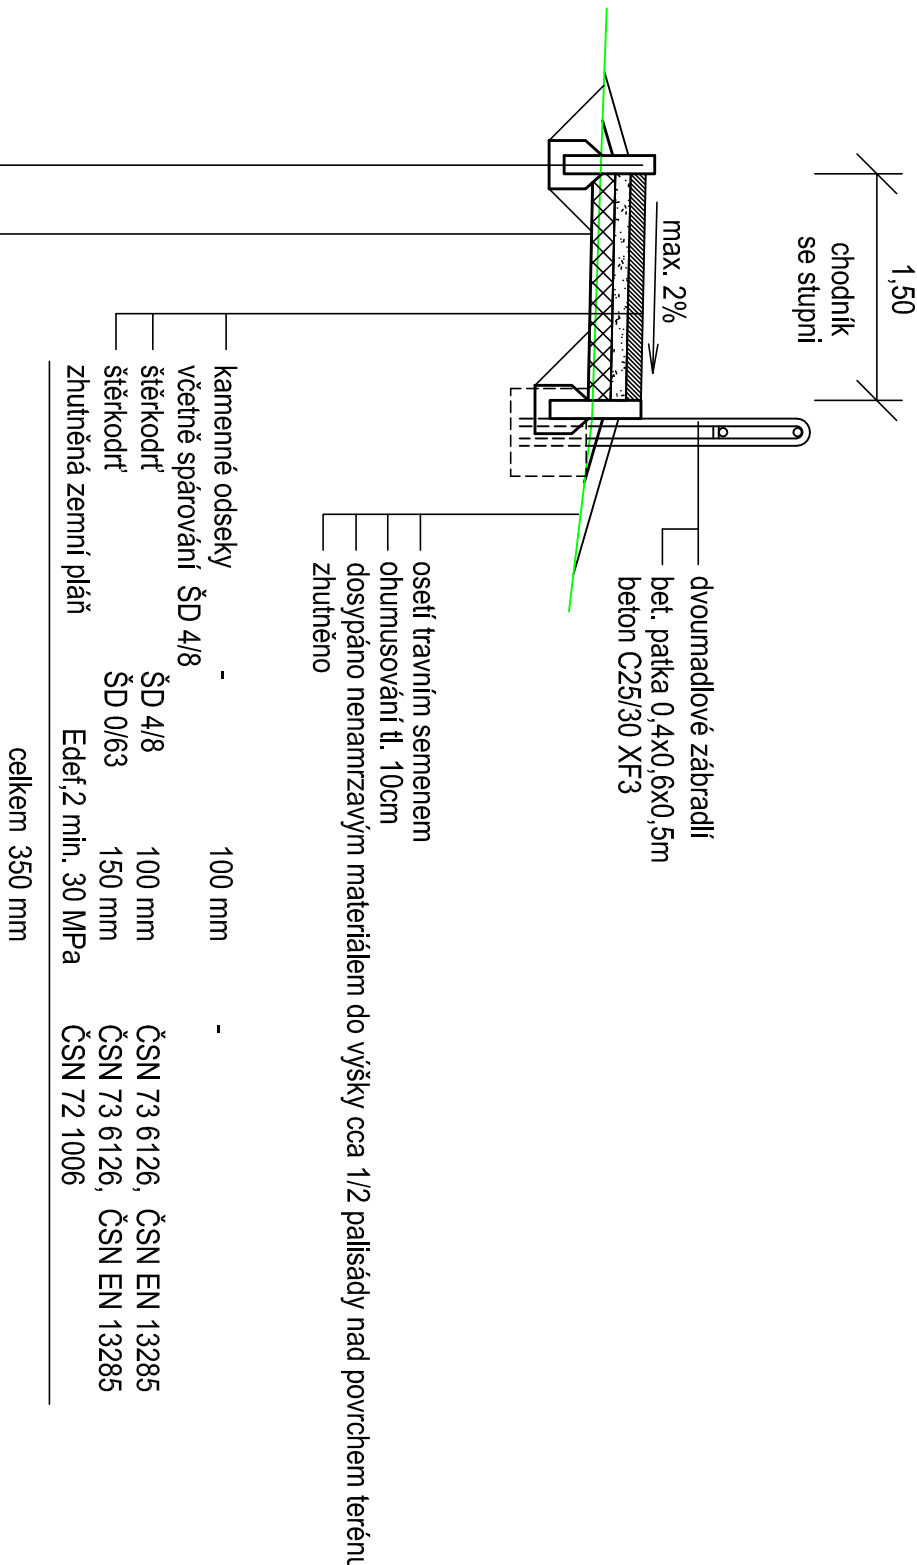S.O. 104

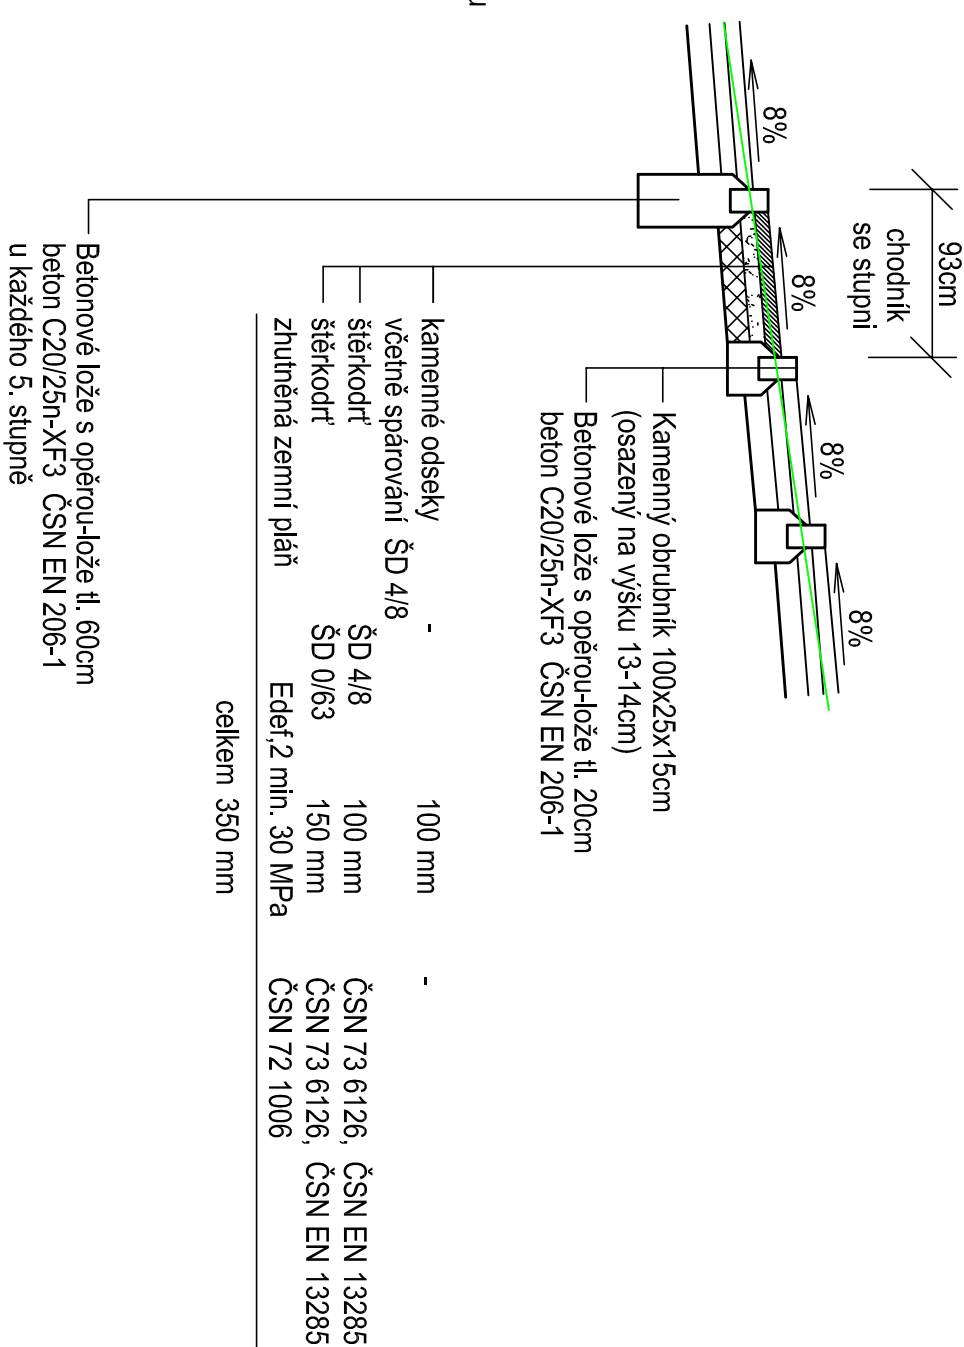

S.O. 102

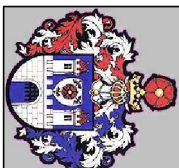

OBJEDNATEL:			
		<p>ČESKÝ KRUMLOV</p> <p>Kaplická 439, Český Krumlov, 38118</p> <p>IC: 002 45 836, DIČ: CZ 002 45 836</p>	
ZHOTOVITEL:	<p>AKIPROJEKT s.r.o.</p> <p>Bodény Némrové 1122, České Budějovice, 37001</p> <p>IC: 027 73 961, DIČ: CZ 027 73 961</p>		
HLAVNÍ INŽENÝR	ING. MARTIN JACHYM		
KRESLIL	ING. MARTIN JACHYM		
NAZEV AKCE	<p>DATUM PROJEKTU</p> <p>únor 2016</p>		
<p>PLEŠŤEČ - CHODNÍKY ZA MŠ, ČESKÝ KRUMLOV</p>		<p>ČÍSLO ZAKÁZKY</p> <p>2015-23</p>	
VÝKRES	<p>ZOBOROVÝ PŘÍČNÝ ŘEZ</p>	<p>STUPEŇ PROJEKTU</p> <p>DSP/PDPS</p>	<p>Č. VÝKRESU</p> <p>C:14</p>
			<p>Č. PÁŘE</p>