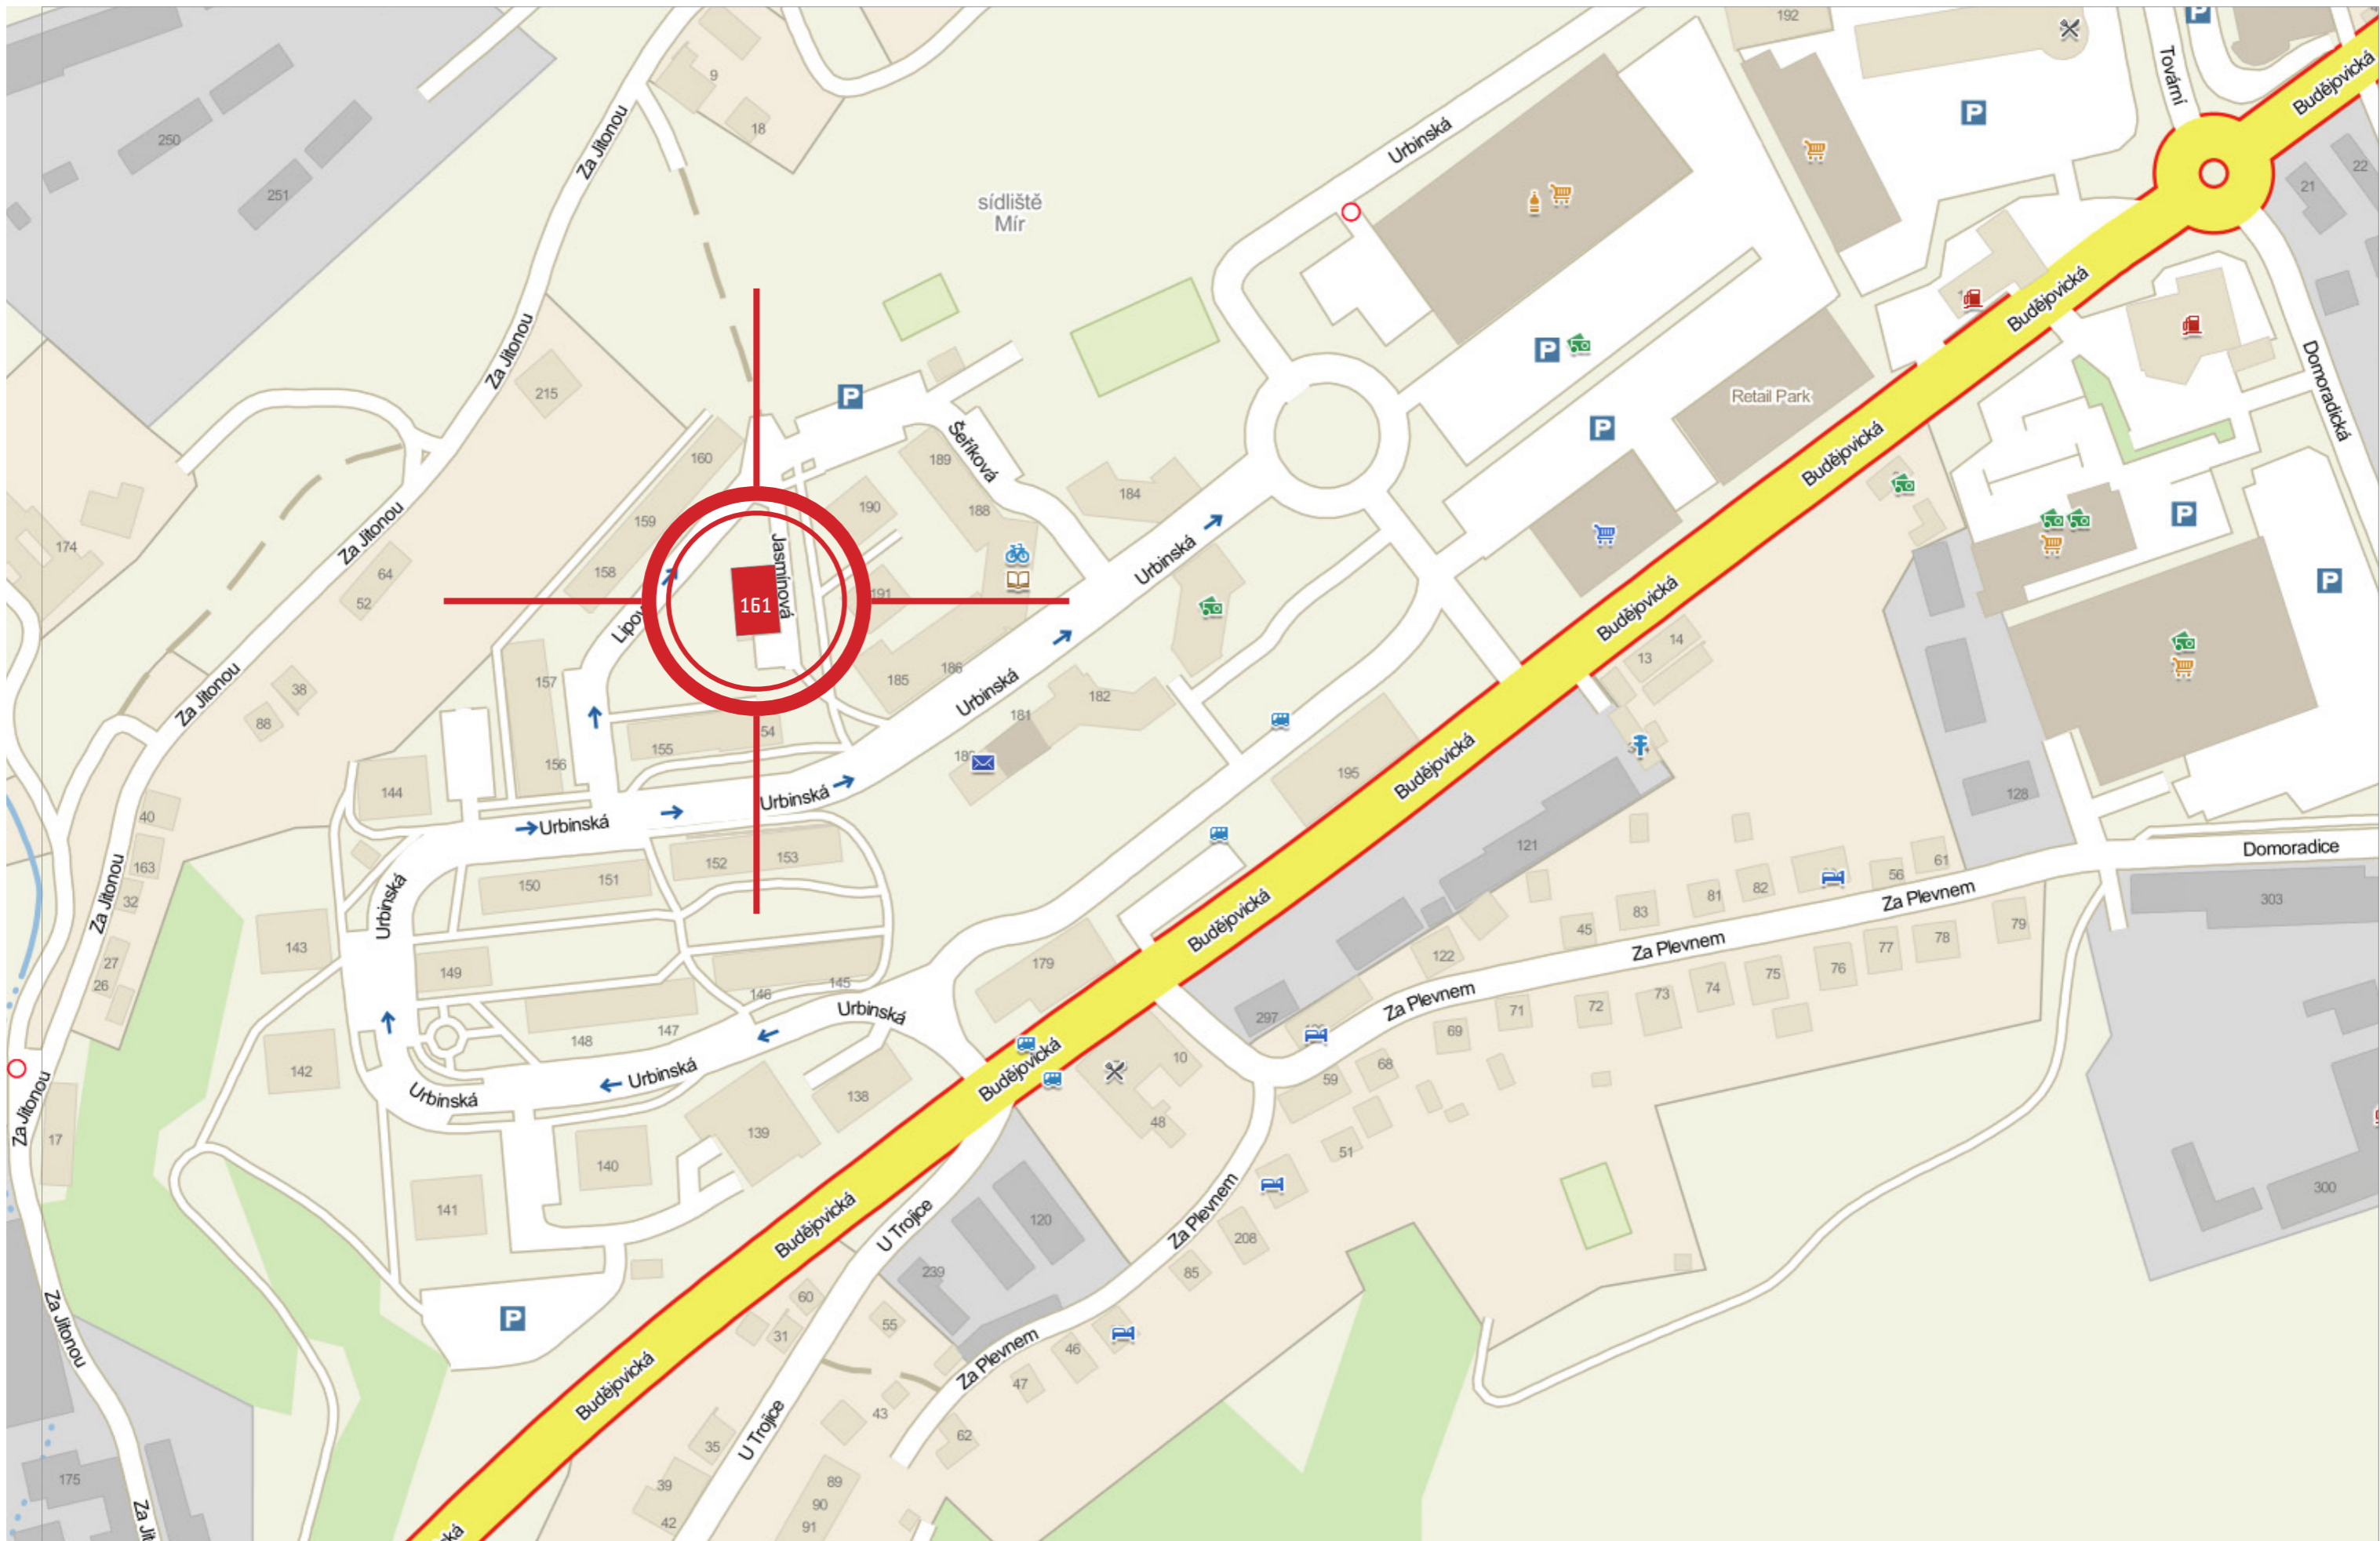


LIPOVÁ ULICE č.p. 161, ČESKÝ KRUMLOV

ARCHITEKT:	INVESTOR:	ZASTOUPENÝ:	AKCE:	VLADAN PÍŠA   ARCHITEKTURA   GRAFIKA   DESIGN
ING.ARCH.VLADAN PÍŠA Hradební 60   381 01 Český Krumlov tel. : +420 603 842 327 e-mail : vladan@pisaarchitekt.cz	Město Český Krumlov   Odbor investic Kaplická 430   381 18 Český KrumlovV tel. : +420 773 743 947 e-mail : petr.pesek@mu.ckrumlov.cz	Ing. Petr Pešek   Vedoucí odboru investic Kaplická 430   381 18 Český KrumlovV tel. : +420 773 743 947 e-mail : petr.pesek@mu.ckrumlov.cz	ZATEPLENÍ OBJEKTU LIPOVÁ 161 Český Krumlov	Projekt pro provedení stavby  11. března 2016

**ARCHITEKT:**

ING.ARCH.VLADAN PÍŠA  
Hradební 60 | 381 01 Český Krumlov  
tel. : +420 603 842 327  
e-mail : vladan@pisaarchitekt.cz

**INVESTOR:**

Město Český Krumlov | Odbor investic  
Kaplická 430 | 381 18 Český Krumlov  
tel. : +420 773 743 947  
e-mail : petr.pesek@mu.krumlov.cz

**ZASTOUPENÝ:**

Ing. Petr Pešek | Vedoucí odboru investic  
Kaplická 430 | 381 18 Český Krumlov  
tel. : +420 773 743 947  
e-mail : petr.pesek@mu.krumlov.cz

**AKCE:**

ZATEPLENÍ OBJEKTU LIPOVÁ 161  
Český Krumlov

**NÁZEV VÝKRESU:**

SITUACE ŠIRŠÍCH VZTAHŮ - bez měřítka

VLADAN PÍŠA | ARCHITEKTURA | GRAFIKA | DESIGN

Projekt pro provedení stavby

**C.1.**

11. března. 2016



ARCHITEKT: ING.ARCH.VLADAN PÍŠA INVESTOR: Město Český Krumlov | Odbor investic ZASTOUPENÝ: Ing. Petr Pešek | Vedoucí odboru investic AKCE: ZATEPLENÍ OBJEKTU LIPOVÁ 161 NÁZEV VÝKRESU: ZÁKRES DO KATASTRÁLNÍ MAPY | M 1:1000

