


PŘEHLEDNÁ SITUACE
měř. 1:10 000



SITUACE KN
měř. 1:1 000

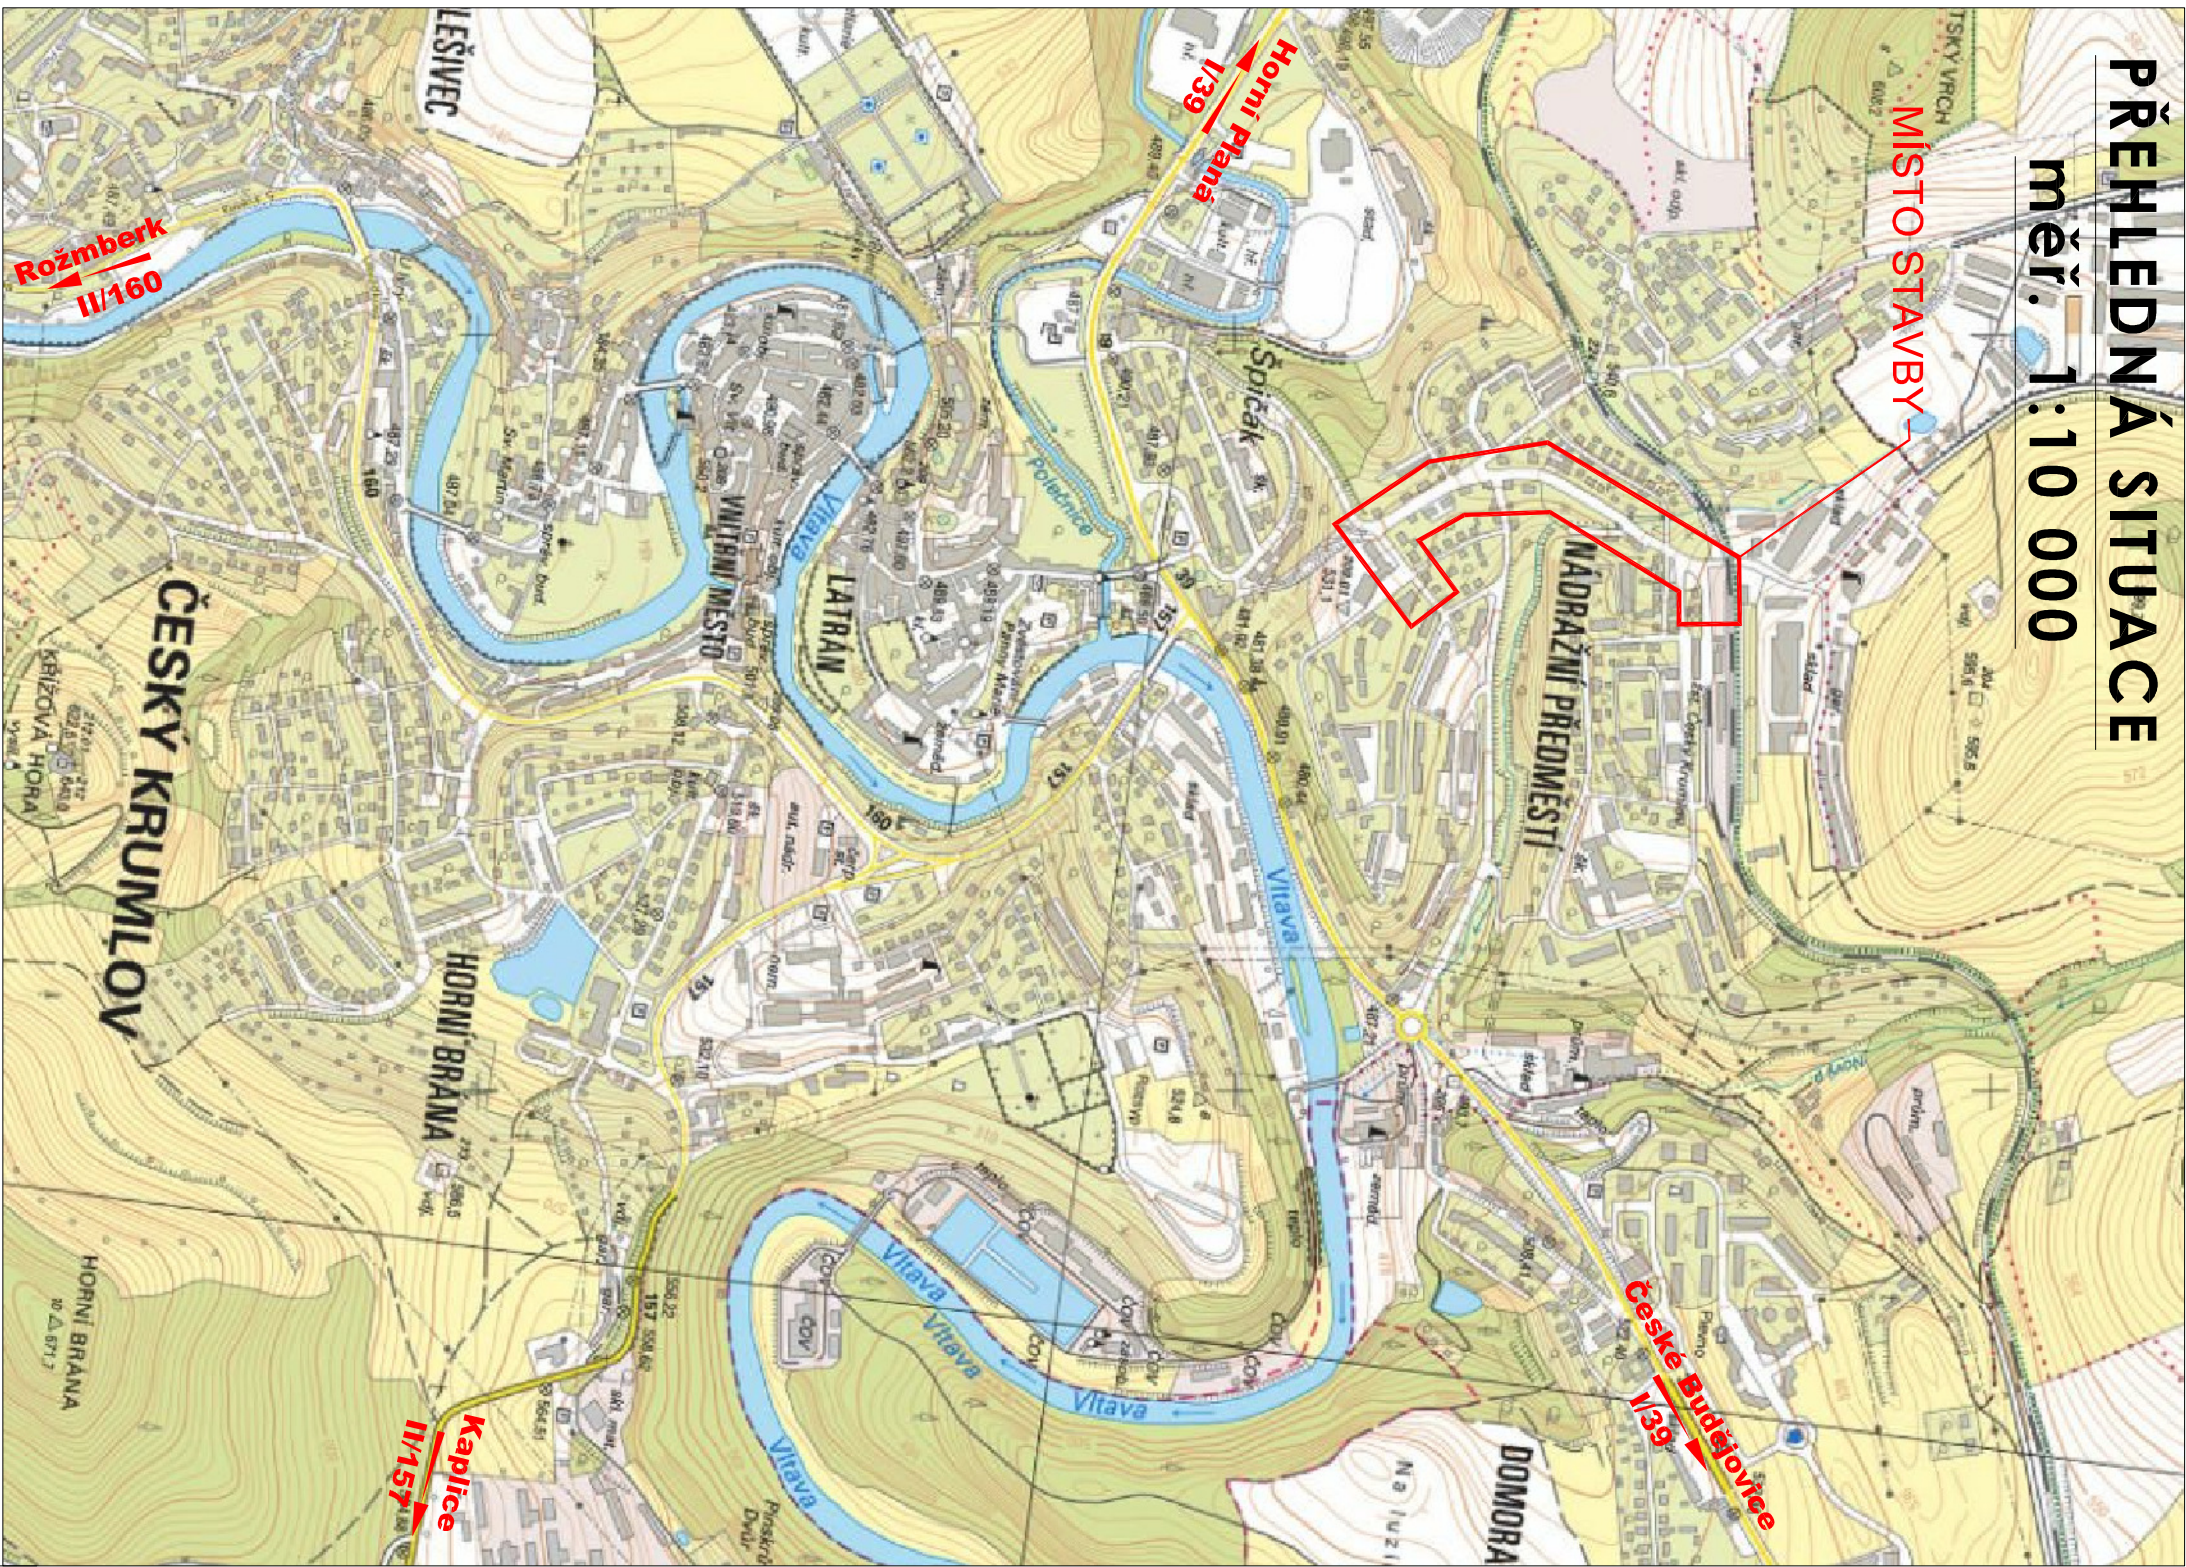

Zodpovědný projektant		Vypíracoval	
Jan Šára, Dis.		Jan Šára, Dis.	
Objednatel: Město Český Krumlov			
Místo: Tr. Míru, ul.Na Svahu, ul.Vyšehradská - Český Krumlov, kraj Jihočeský			
Akce:		Č. Zakázky:	01-2016
Rekonstrukce třídy Míru v ČK se zaměřením na zvýšení bezpečnosti pro pěší		Datum:	leden 2016
		Formát:	2 x A4
		Měřítko:	1 : 10 000, 1:1000
		Stupeň:	DSP / PDPS
		Č. Přílohy:	Souprava:
Výkres:			
PŘEHLEDNÁ SITUACE			
		2.	