


Podélný profil stávající MK ul. Vyšehradská - Český Krumlov    Měř.: 1:500/50

Rozsah: km 0,00000 - km 0,07039

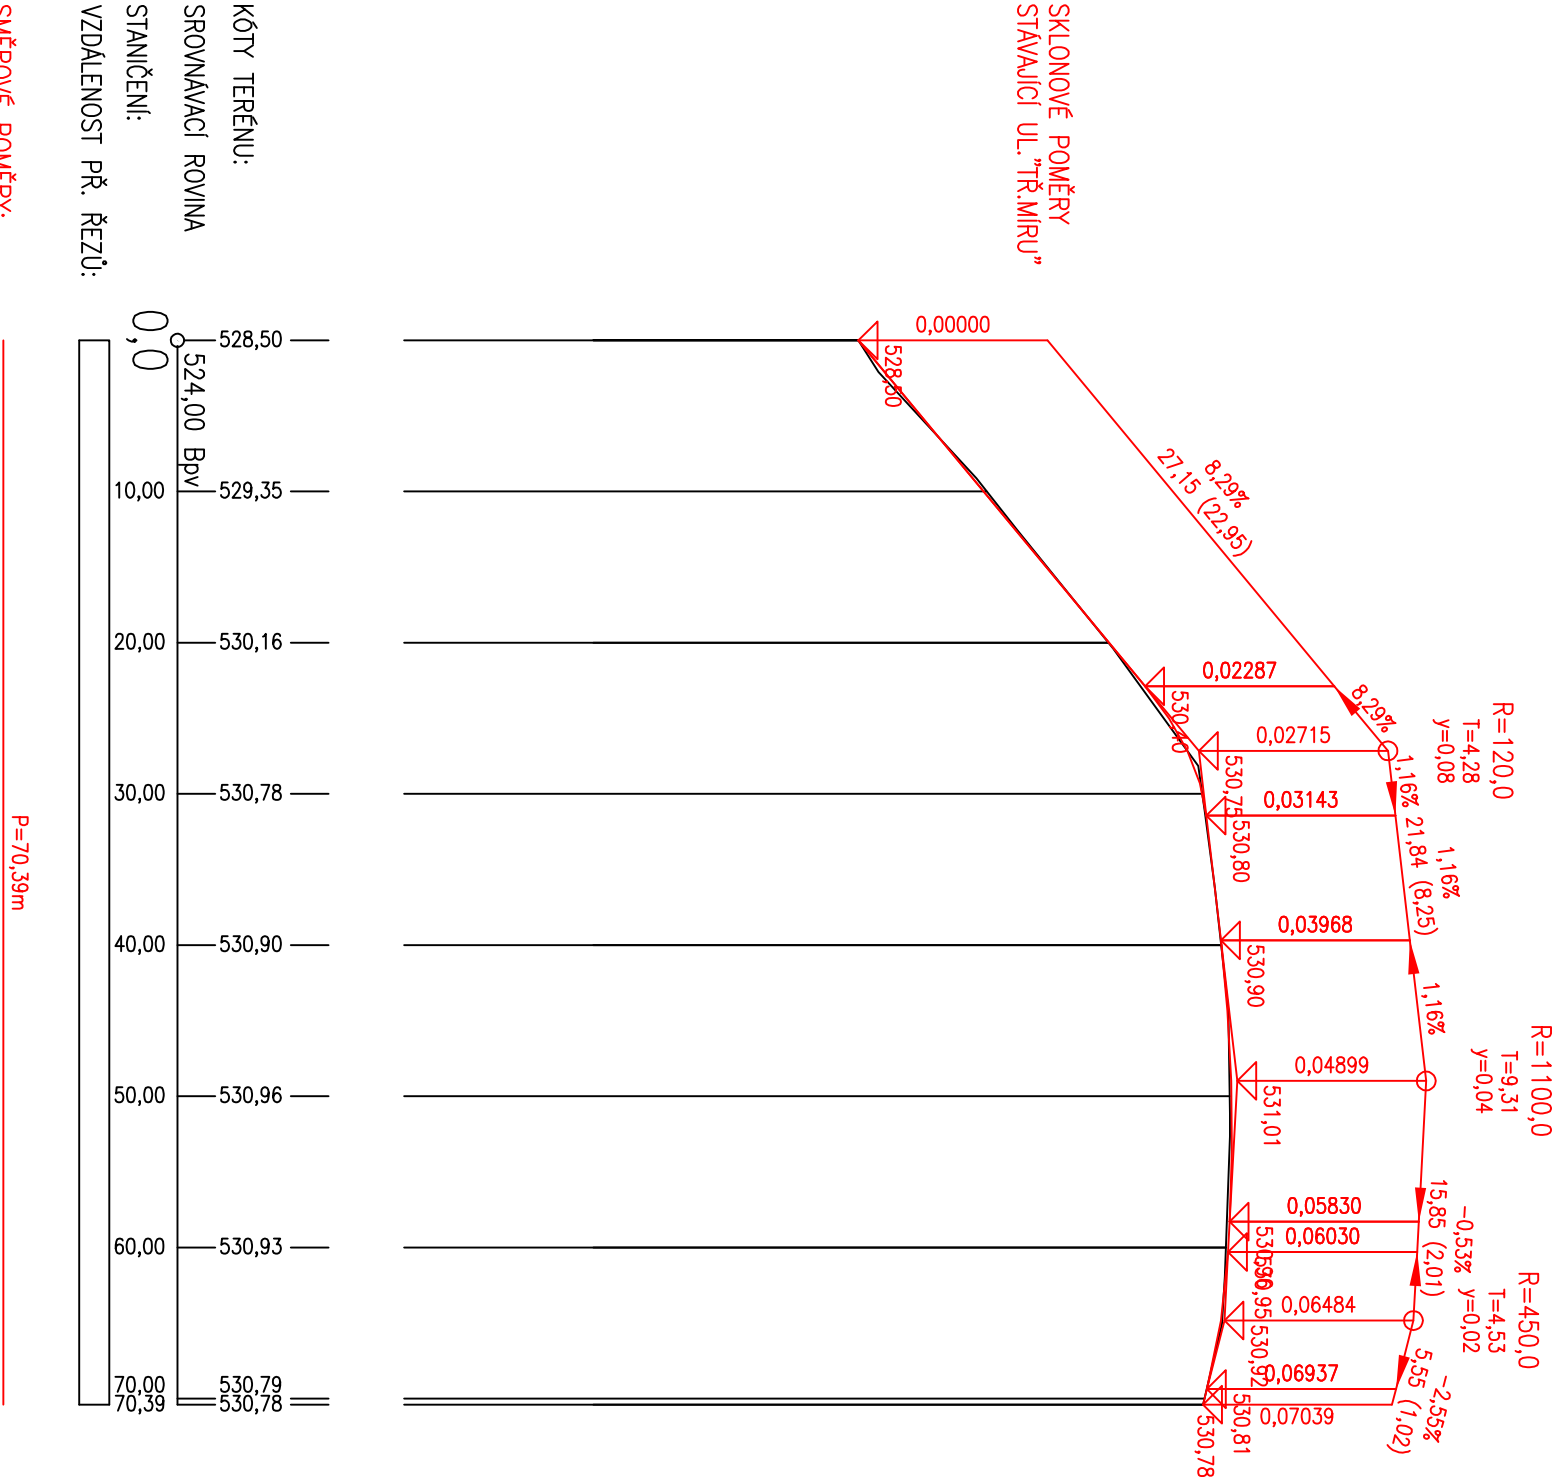

Zodpovědný projektant		Vypracoval	
Jan Šára, Dis.		Jan Šára, Dis.	
Objednatel: Město Český Krumlov			
Místo: Tř. Míru, ul.Na Svahu, ul.Vyšehradská - Český Krumlov, kraj Jihočeský			
Akce:		Č. Zakázky:	
Rekonstrukce třídy Míru v ČK se zaměřením na zvýšení bezpečnosti pro pěší		01-2016	
		Datum:	
		leden 2016	
		Formát:	
		2 x A4	
		Měřítko:	
		1 : 500 / 50	
Část:		Stupeň:	
		DSP / PDPS	
Výkres:		Č. Přílohy:	
PODÉLNÝ PROFIL SO 03		7.2	
		Souprava:	