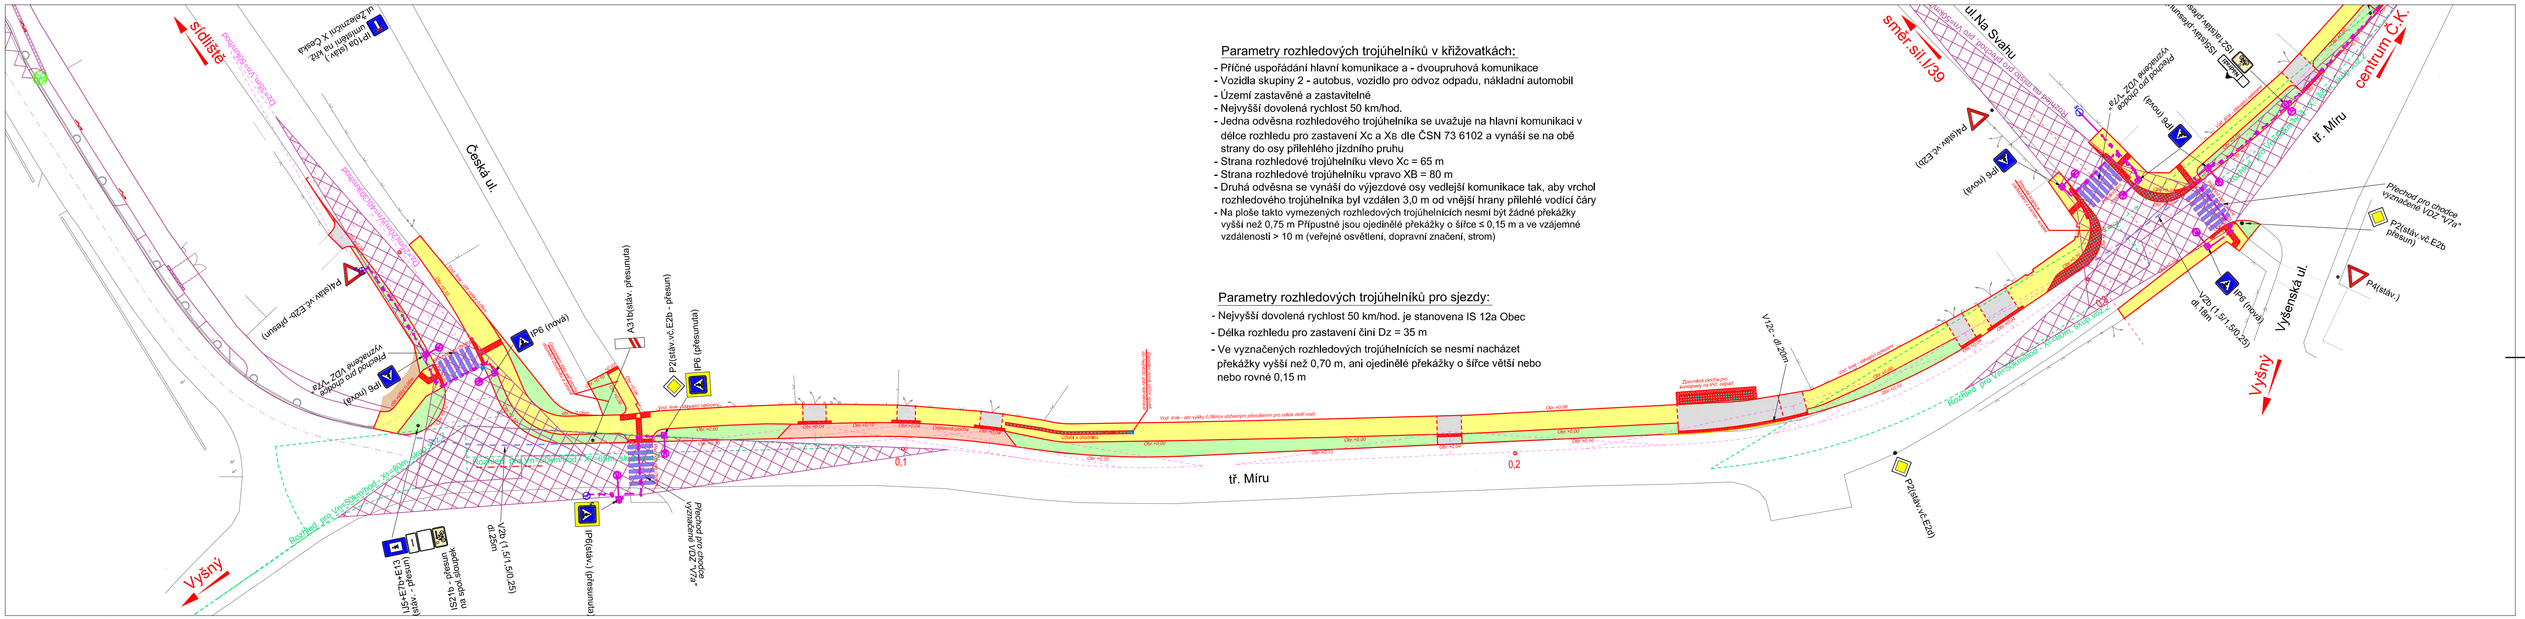

Parametry rozhledových trojúhelníků v křižovatkách:

- Příčné uspořádání hlavní komunikace a - dvoupruhová komunikace
- Vozidla skupiny 2 - autobus, vozidlo pro odvoz odpadu, nákladní automobil
- Území zastavěné a zastavitelné
- Nejvyšší dovolená rychlost 50 km/hod.
- Jedna odvěsna rozhledového trojúhelníka se uvažuje na hlavní komunikaci v délce rozhledu pro zastavení Xc a Xb dle ČSN 73 6102 a vynáší se na obě strany do osy přilehlého jízdního pruhu
- Strana rozhledové trojúhelníku vlevo Xc = 65 m
- Strana rozhledové trojúhelníku vpravo XB = 80 m
- Druhá odvěsna se vynáší do výjezdové osy vedlejší komunikace tak, aby vrchol rozhledového trojúhelníka byl vzdálen 3,0 m od vnější hrany přilehlé vodící čáry
- Na ploše takto vymezených rozhledových trojúhelnících nesmí být žádné překážky vyšší než 0,75 m Přípustné jsou ojedinělé překážky o šířce ≤ 0,15 m a ve vzájemné vzdálenosti > 10 m (veřejné osvětlení, dopravní značení, strom)

Parametry rozhledových trojúhelníků pro sjezdy:

- Nejvyšší dovolená rychlost 50 km/hod. je stanovena IS 12a Obec
- Délka rozhledu pro zastavení činí Dz = 35 m
- Ve vyznačených rozhledových trojúhelnících se nesmí nacházet překážky vyšší než 0,70 m, ani ojedinělé překážky o šířce větší nebo nebo rovné 0,15 m

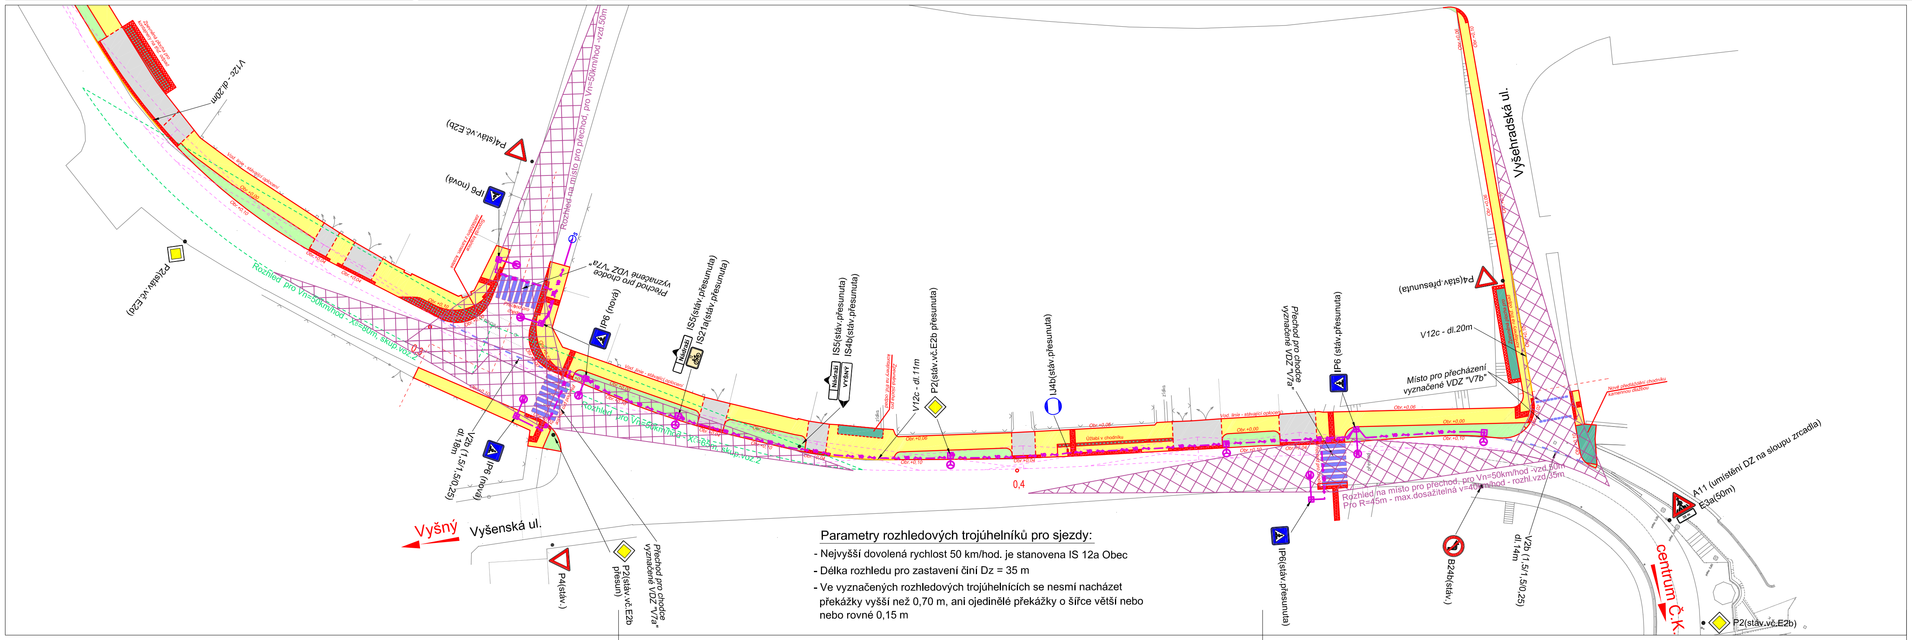

Parametry rozhledových trojúhelníků pro sjezdy:

- Nejvyšší dovolená rychlost 50 km/hod. je stanovena IS 12a Obec
- Délka rozhledu pro zastavení činí Dz = 35 m
- Ve vyznačených rozhledových trojúhelnících se nesmí nacházet překážky vyšší než 0,70 m, ani ojedinělé překážky o šířce větší nebo nebo rovné 0,15 m

LEGENDA BAREV

- OPRAVA VOZOVKY — ASFALT. POVRCH
- VJEZDY — KAMENNÁ KOSTKA - 100x100
- CHODNÍK - ASFALT. POVRCH
- SRPOVITÁ KRAJNICE, ÚŽLABÍ PLOCHA POD KONTAJNERY — KAMENNÁ KOSTKA - 100x100
- SIGN. A VAROVNÉ PÁSY — BETONOVÁ DL.- B.ČERVENÁ
- ZELENÉ PLOCHY
- ODSTAVNÁ PLOCHA — KAMENNÁ KOSTKA - 100x100

Zodpovědný projektant: Jan Šára, Dis.	Vypracoval: Jan Šára, Dis.	
Objednatel: Město Český Krumlov		
Místo: Tř. Míru, ul.Na Svahu, ul.Vyšehradská - Český Krumlov, kraj Jihočeský		
Akce: Rekonstrukce třídy Míru v ČK se zaměřením na zvýšení bezpečnosti pro pěší	Č. Zakázky:	01-2016
	Datum:	leden 2016
	Formát:	8 x A4
	Měřítko:	1 : 500
Část:	Stupeň:	DSP / PDPS
Výkres: DOPRAVNÍ ŘEŠENÍ	Č. Přílohy: 9.	Souprava: