


Zodpovědný projektant	Wypracoval		
Jan Šára, Dis.	Jan Šára, Dis.		
Objednatel: Město Český Krumlov			
Místo: tř. Míru - nádraží - Český Krumlov, kraj Jihočeský			
Akce: Chodník a autobusová zastávka Třída Míru - nádraží - Český Krumlov		Č. Zakázky:	05-2015
		Datum:	únor 2015
		Formát:	
		Měřítko:	
Část:		Stupeň:	DSP / PDS
Výkres: BEZBARIÉROVÉ UŽÍVÁNÍ		Č. Přílohy: 5.	Souprava:

DETAIL ZPŮSOBU ÚPRAVY SNIŽENÉHO OBRUBNÍKU S VAROVNÝM PÁSEM
Měřítko : SCHÉMA

AXONOMETRIE

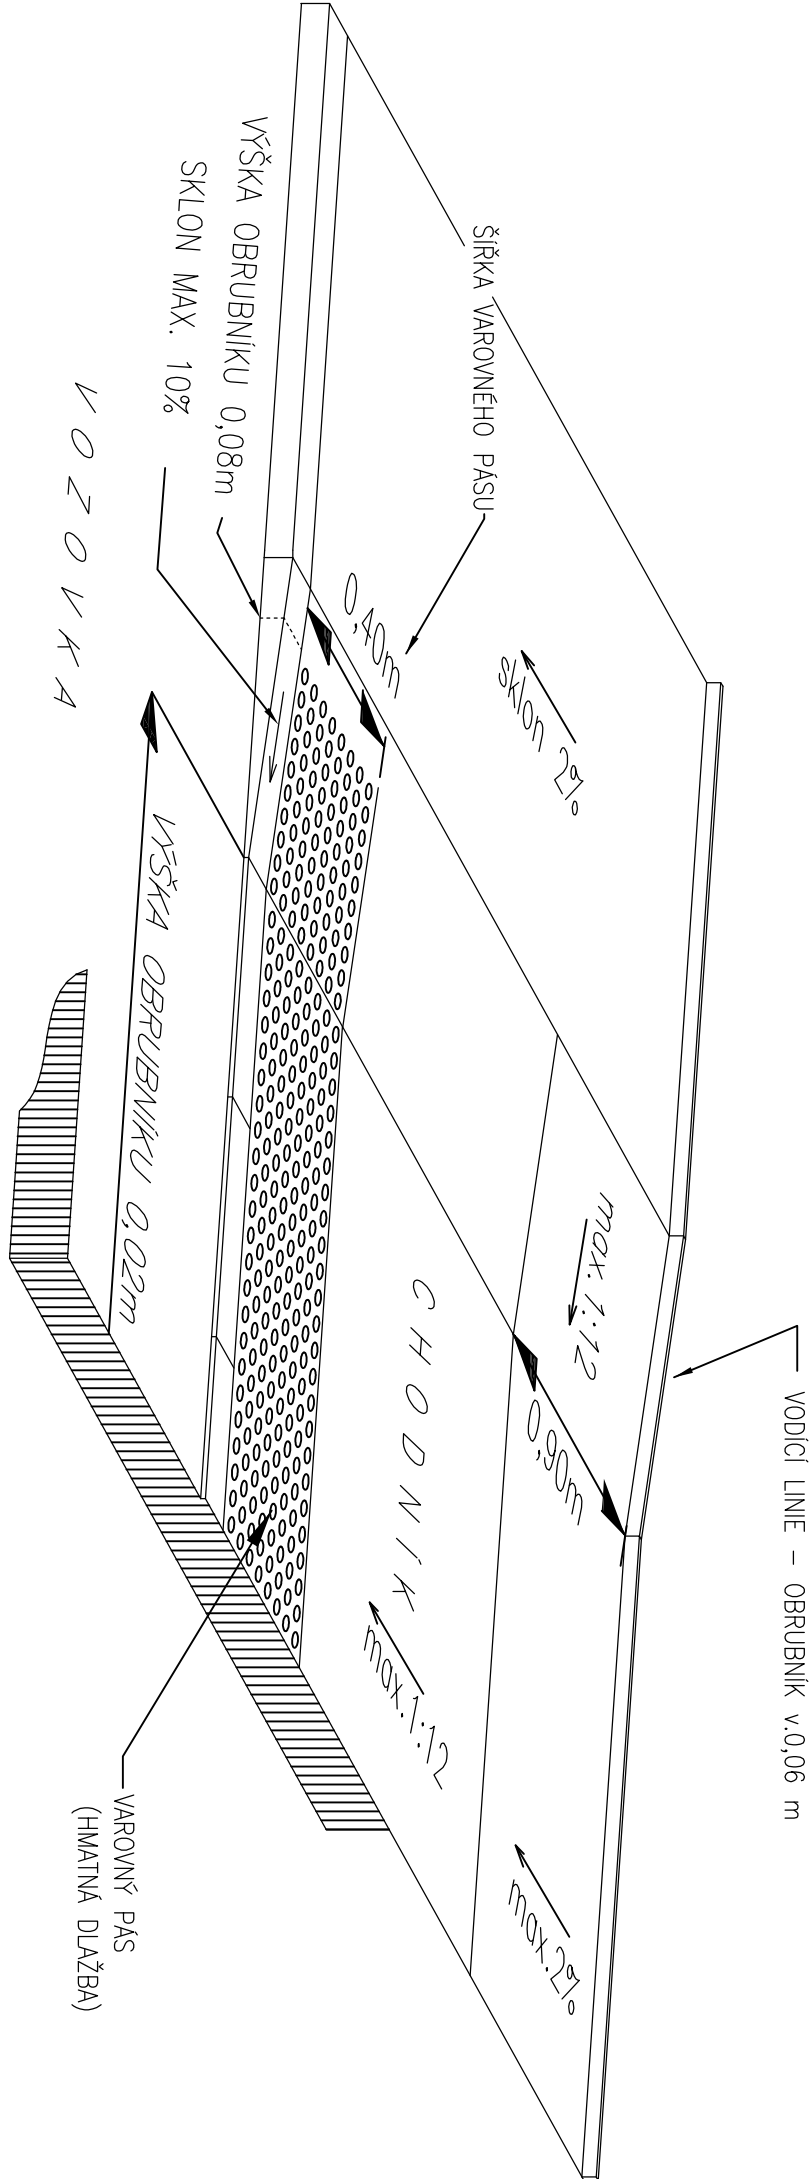


Detail způsobu úpravy sníženého
obrubníku s varovným pásem

Název akce:	měřítko:	příloha č.
Chodník a autobusová zast. Třída Míru - nádraží Český Krumlov	schema	1

DETAIL VODÍCÍ LINIE CHODNÍKU - P Ř Í Č N Ý Ř E Z

Měřítko : SCHÉMA

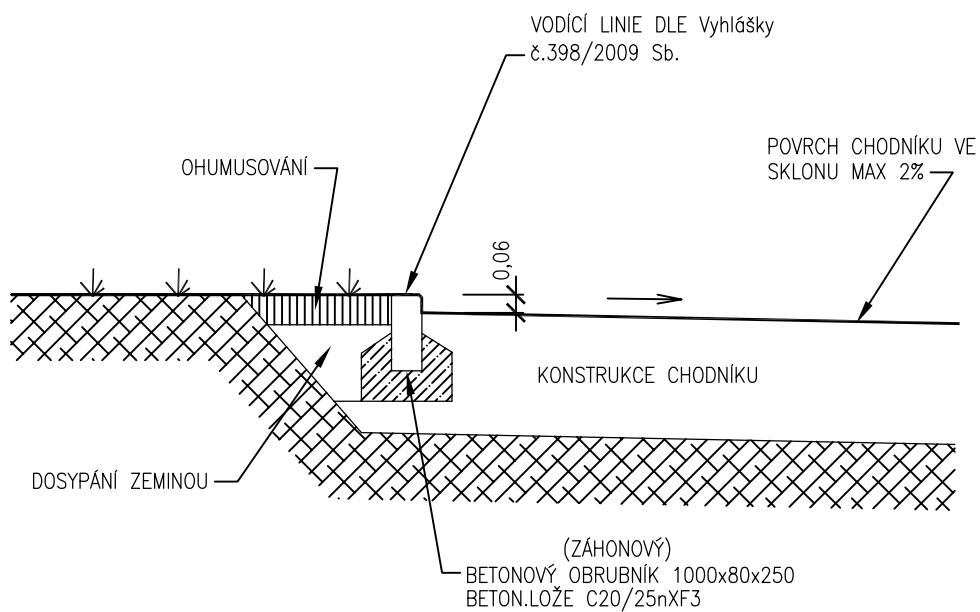


Detail vodící linie chodníku

Název akce:	měřítko:	příloha č.
Chodník a autobusová zast. Třída Míru - nádraží Český Krumlov	schema	2

SCHÉMATICKÝ VÝKRES PŘECHODU PRO CHODCE

(není v měřítku)

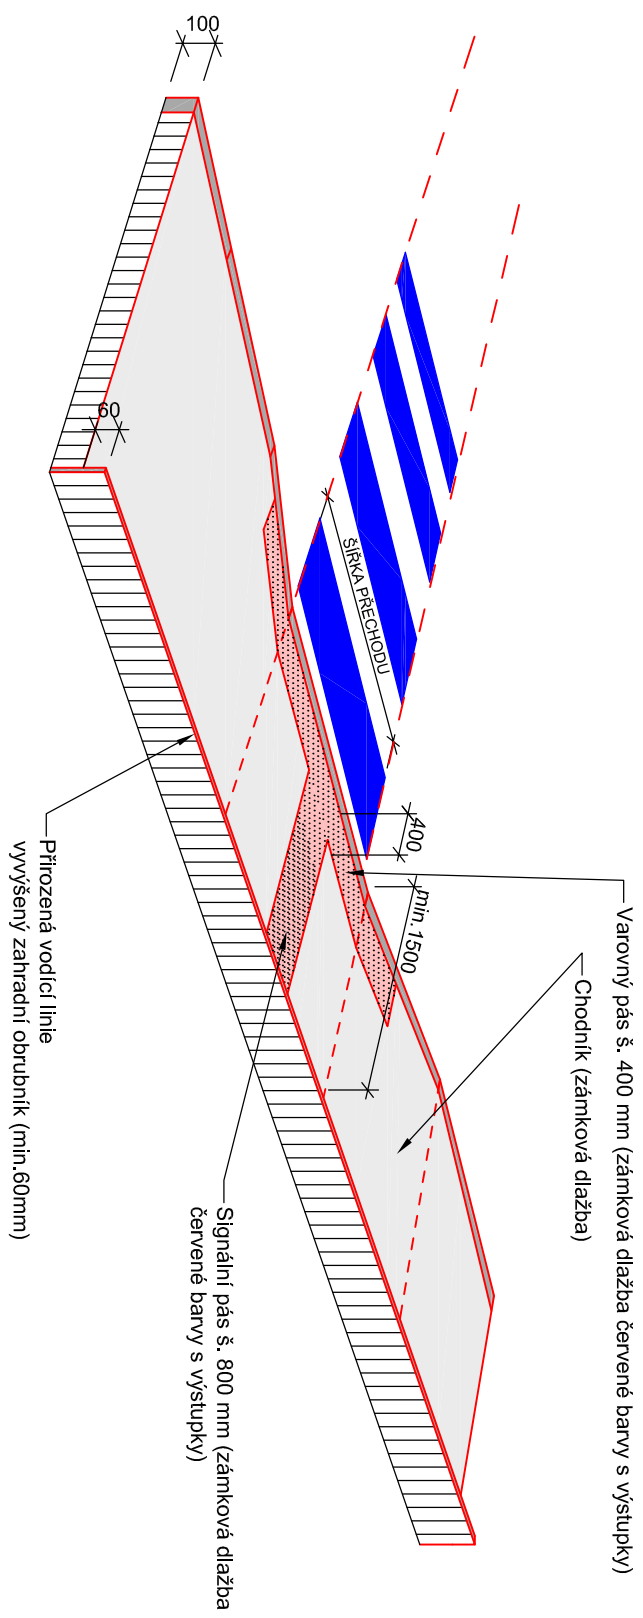

Detail přechodu pro chodce

Název akce:	měřítko:	příloha č.
Chodník a autobusová zast. Třída Míru - nádraží Český Krumlov	schema	3