

MĚSTSKÝ ÚŘAD ČESKÝ KRUMLOV
Odbor dopravy a silničního hospodářství
Kaplická 439, 381 01 Český Krumlov, tel.: 380 766 500

Spis.zn.: S-MUCK/24808/2016/ODSH/Trn
Č.j.: MUCK 28519/2016/ODSH/Trn
Vyřizuje: Ing. Karel Trněný
Kontakt: 380 766 506, karel.trneny@mu.ckrumlov.cz
Český Krumlov, dne 26.5.2016

Toto rozhodnutí nabylo právní moci
dnem 20/6/2016



ROZHODNUTÍ
ZMĚNA STAVBY PŘED JEJÍM DOKONČENÍM

Výroková část:

Městský úřad Český Krumlov, odbor dopravy a silničního hospodářství, jako silniční správní úřad příslušný podle § 40 odst. 1 zákona č. 13/1997 Sb., o pozemních komunikacích, ve znění pozdějších předpisů, (dále jen "zákon o pozemních komunikacích") a speciální stavební úřad příslušný podle § 16 odst. 1 a § 40 zákona o pozemních komunikacích a zákona č. 183/2006 Sb., o územním plánování a stavebním řádu (stavební zákon), v platném znění, (dále jen "stavební zákon") přezkoumal žádost o změnu stavby před jejím dokončením, kterou dne 4.5.2016 podal

Město Český Krumlov prostřednictvím Ing. Petra Peška, vedoucího odboru investic MěÚ Č. Krumlov, IČO 00245836, Kaplická 439, 381 01 Český Krumlov

(dále jen "stavebník"), a na základě tohoto přezkoumání:

I. Podle § 118 a 115 stavebního zákona

p o v o l u j e

změnu stavby

Chodník a autobusová zastávka třída Míru - nádraží - Český Krumlov

(dále jen "stavba") na pozemcích stavební p. 1099, parcelní č. 1303/1, 1500/3, 1500/69 v katastrálním území Český Krumlov, v tomto rozsahu:

- v úpravě chodníku - zkrácení výstavby chodníku a vynechání hmatové úpravy oproti platnému stavebnímu povolení.
-

II. Stanoví další podmínky pro provedení stavby:

1. Změna stavby bude provedena podle projektové dokumentace č. zakázky SP 2015/05 ověřené v řízení o této změně, kterou vypracoval a autorizoval Jan Šára Dis., autorizovaný technik pro dopravní stavby, ČKAIT 0102088. Jakékoliv jiné změny nesmí být provedeny bez předchozího povolení stavebního úřadu.
2. Lhůta k dokončení celé stavby včetně povolené změny se stanoví do dvou let od nabytí právní moci tohoto rozhodnutí.

Účastníci řízení na něž se vztahuje rozhodnutí správního orgánu:

Město Český Krumlov prostřednictvím Ing. Petra Peška, vedoucího odboru investic MěÚ Český Krumlov, Kaplická 439, 381 01 Český Krumlov
Dagmar Pexová, nar. 24.2.1954, třída Míru 2, 381 01 Český Krumlov

Odůvodnění:

Dne 4.5.2016 podal stavebník žádost o změnu stavby před jejím dokončením, na kterou vydal Městský úřad Český Krumlov, odbor dopravy a silničního hospodářství stavební povolení dne 26.8.2015 pod č.j. MUCK/45883/2015.

Speciální stavební úřad oznámil zahájení řízení o změně stavby před jejím dokončením známým účastníkům řízení a dotčeným orgánům oznámením, které odeslal dne 6.5.2016. Speciální stavební úřad v souladu se zněním § 112 odst. 2 stavebního zákona upustil od ohledání na místě a ústního jednání. Speciální stavební úřad upozornil dotčené orgány a účastníky řízení, že mohou uplatnit závazná stanoviska a své námitky, popřípadě důkazy do 10 dnů od doručení oznámení.

Speciální stavební úřad v provedeném řízení přezkoumal předloženou žádost, projednal ji v rozsahu, v jakém se změna dotýká práv, právem chráněných zájmů nebo povinností účastníků řízení, jakož i zájmů chráněných dotčenými orgány, a zjistil, že jejím uskutečněním nejsou ohroženy zájmy chráněné stavebním zákonem, předpisy vydanými k jeho provedení a zvláštními předpisy.

Projektová dokumentace stavby splňuje obecné technické požadavky na stavby. Speciální stavební úřad v průběhu řízení neshledal důvody, které by bránily povolení stavby.

Změna stavby před jejím dokončením souvisí s navazující akcí "Rekonstrukce třídy Míru se zaměřením na zvýšení bezpečnosti pro pěší", kde je projektována návaznost při rekonstrukci chodníku v řešené lokalitě.

Stanoviska sdělili:

- speciální stavební úřad neobdržel žádná stanoviska k dané věci.

Speciální stavební úřad rozhodl, jak je uvedeno ve výroku rozhodnutí, za použití ustanovení právních předpisů ve výroku uvedených.

Účastníci řízení - další dotčené osoby:

Jan Beran, Zdenka Beranová, Jana Štindlová, Ludmila Erlová, Zdeněk Erl, ELSAT, spol. s r.o., Česká telekomunikační infrastruktura a.s., E.ON Servisní, s.r.o., RCDS České Budějovice, Služby města Český Krumlov s.r.o., ČD - Telematika a.s., Úsek servis infrastruktury, Správa železniční dopravní cesty, státní organizace, Technická ústředna dopravní cesty, ČEVAK a.s., CARTHAMUS a.s., České dráhy, a.s., Regionální správa majetku Plzeň

Vypořádání s návrhy a námitkami účastníků:

- Účastníci neuplatnili návrhy a námitky.

Poučení účastníků:

Proti tomuto rozhodnutí se lze odvolat do 15 dnů ode dne jeho oznámení k Krajskému úřadu - Jihočeský kraj podáním u zdejšího správního orgánu.

Odvolání se podává s potřebným počtem stejnopisů tak, aby jeden stejnopis zůstal správnímu orgánu a aby každý účastník dostal jeden stejnopis. Nepodá-li účastník potřebný počet stejnopisů, vyhotoví je správní orgán na náklady účastníka.

Odvoláním lze napadnout výrokovou část rozhodnutí, jednotlivý výrok nebo jeho vedlejší ustanovení. Odvolání jen proti odůvodnění rozhodnutí je nepřípustné.

Speciální stavební úřad po dni nabytí právní moci stavebního povolení zašle stavebníkovi jedno vyhotovení ověřené projektové dokumentace změny stavby. Další vyhotovení ověřené projektové dokumentace zašle vlastníkově stavby, pokud není stavebníkem.

Toto povolení pozbývá platnosti, jestliže změna stavby nebude zahájena za doby platnosti původního stavebního povolení. Změna stavby nesmí být zahájena, dokud toto rozhodnutí nenabude právní moci.

Ing. Karel Trněný
referent ODaSH

**Poplatek:**

Správní poplatek podle zákona č. 634/2004 Sb., o správních poplatcích, v platném znění, se nevyměřuje.

Obdrží:

1. Město Český Krumlov prostřednictvím Ing. Petra Peška, vedoucího odboru investic MěÚ Č. Krumlov, Kaplická č.p. 439, Horní Brána, 381 01 Český Krumlov 1
2. Dagmar Pexová, třída Míru č.p. 2, Nádražní Předměstí, 381 01 Český Krumlov 1
3. Jan Beran, třída Míru č.p. 9, Nádražní Předměstí, 381 01 Český Krumlov 1
4. Zdenka Beranová, třída Míru č.p. 9, Nádražní Předměstí, 381 01 Český Krumlov 1
5. Jana Štindlová, Nové Dobrkovice č.p. 42, 381 01 Český Krumlov 1
6. Ludmila Erlová, třída Míru č.p. 7, Nádražní Předměstí, 381 01 Český Krumlov 1
7. Zdeněk Erl, třída Míru č.p. 7, Nádražní Předměstí, 381 01 Český Krumlov 1
8. ELSAT, spol. s r.o., IDDS: cny3xdc
9. Česká telekomunikační infrastruktura a.s., IDDS: qa7425t
10. E.ON Servisní, s.r.o., RCDS České Budějovice, IDDS: 3534cwz
11. Služby města Český Krumlov s.r.o., IDDS: vg92wqb
12. ČD - Telematika a.s., Úsek servis infrastruktury, IDDS: dgzjrp
13. Správa železniční dopravní cesty, státní organizace, Technická ústředna dopravní cesty, IDDS: uccchjm
14. ČEVAK a.s., IDDS: 3ndg7rf
15. CARTHAMUS a.s., IDDS: kgydbjx
16. České dráhy, a.s., Regionální správa majetku Plzeň, IDDS: e52cdsf
17. Krajské ředitelství policie Jihočeského kraje, Územní odbor Český Krumlov, dopravní inspektorát, IDDS: eb8ai73
18. Městský úřad Český Krumlov, odbor územního plánování a památkové péče, Kaplická č.p. 439, Horní Brána, 381 01 Český Krumlov 1
19. Městský úřad Český Krumlov, odbor životního prostředí a zemědělství, orgán státní správy lesů, Kaplická č.p. 439, Horní Brána, 381 01 Český Krumlov 1
20. Městský úřad Český Krumlov, stavební úřad, Kaplická č.p. 439, Horní Brána, 381 01 Český Krumlov
21. Drážní úřad, sekce stavební, oblast Plzeň, IDDS: 5mjaatd



Městský úřad Český Krumlov

Odbor dopravy a silničního hospodářství

Kaplická 439, 381 01 Český Krumlov, tel. 380 766 111, fax. 380 766 112

Město Český Krumlov

Doručeno: 20.06.2016

MUCK 33889/2016

listy: 1

přílohy: 1

druh:



meckes f4e2a9

Váš dopis: MUCK 19867/2016
Ze dne: 4.5.2016
Vyřizuje: Ing. Karel Trněný
Tel.: +420380766506
E-mail: karel.trneny@mu.ckrumlov.cz
Č.j.: MUCK 33696/2016/ODSH/Tm
Spis. zn.: S-MUCK/24808/2016/ODSH/Tm
Český Krumlov dne: 20.6.2016

SDĚLENÍ

Městský úřad Český Krumlov, odbor dopravy a silničního hospodářství, jako příslušný správní orgán Vám sděluje, že rozhodnutí ze dne 26.5.2016 č.j. MUCK 28519/2016/ODSH/Tm

nabylo právní moci

ve smyslu ustanovení § 73 odst. 1 zákona č. 500/2004 Sb., správní řád, v platném znění, dne 20.6.2016 a je vykonatelné.

Ing. Karel Trněný
referent ODaSH

Městský úřad Český Krumlov
ODBOR DOPRAVY A SILNIČNÍHO HOSPODÁŘSTVÍ


14

Obdrží:

1. Město Český Krumlov prostřednictvím Ing. Petra Peška, vedoucího odboru investic MěÚ Č. Krumlov, Kaplická č.p. 439, Horní Brána, 381 01 Český Krumlov 1

SITUACE - CHODNÍK A AUTOBUSOVÁ ZASTÁVKA TŘÍDA MÍRU - NÁDRAŽÍ

Měřítko: 1:250

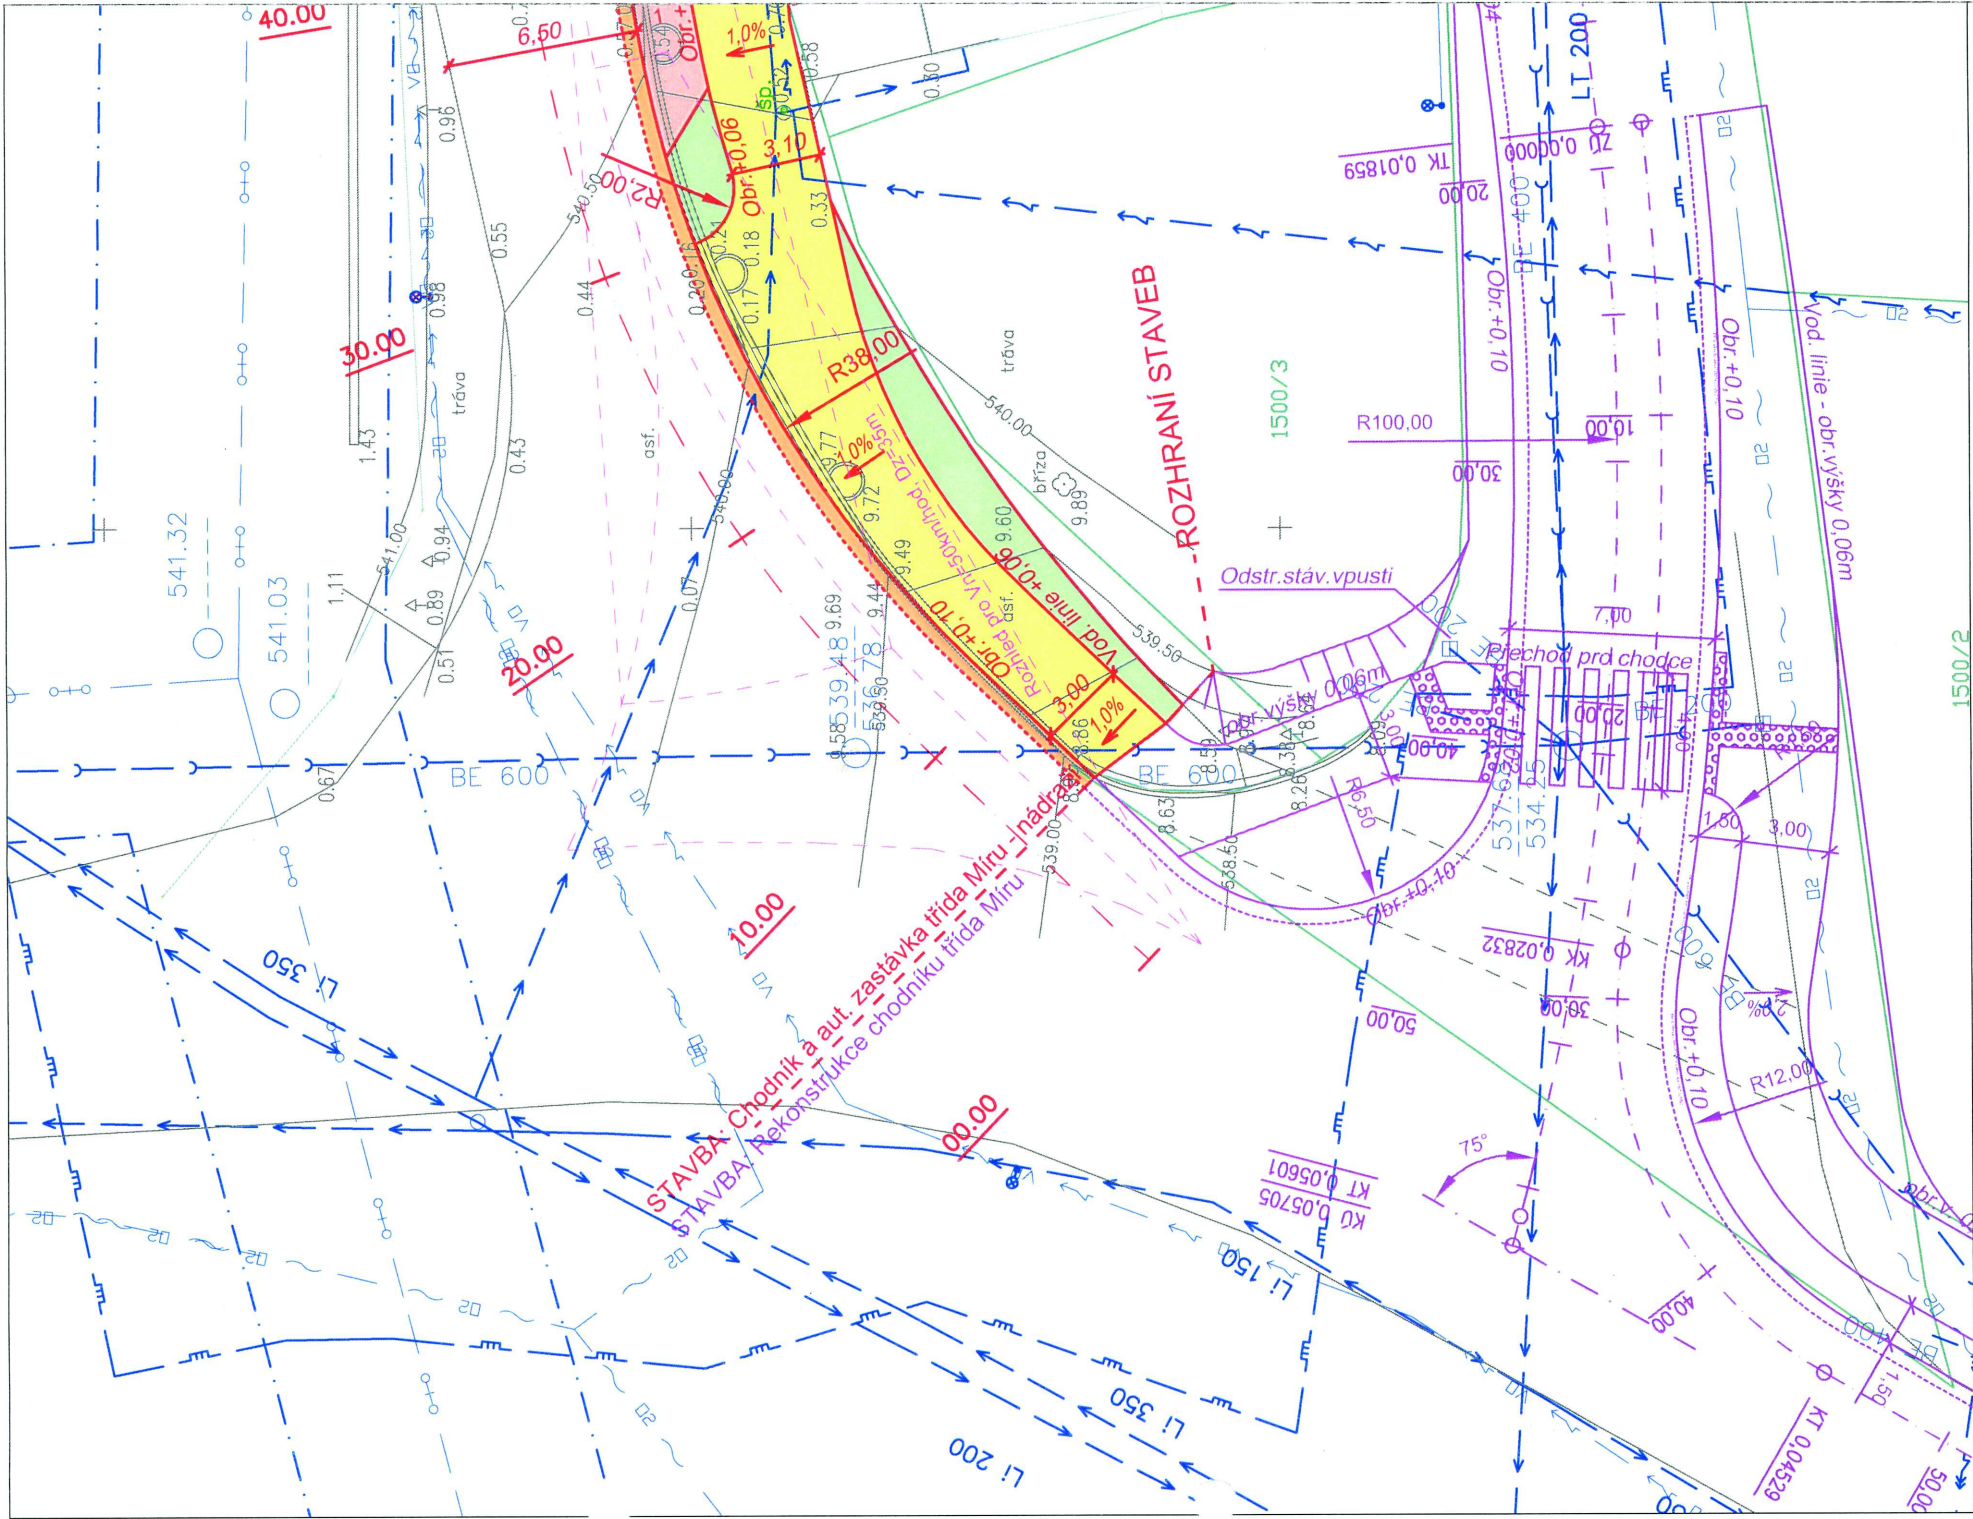

LEGENDA INŽENÝRSKÝCH SÍTÍ

	STÁVAJÍCÍ	NOVÉ
Nadzemní elektrické vedení VN	— — — — —	— — — — —
Podzemní elektrické vedení NN	— — — — —	— — — — —
Kabel Telefonica O2	— — — — —	— — — — —
Vodovod	— — — — —	— — — — —
Kanalizace	— — — — —	— — — — —
Parovod	— — — — —	— — — — —
STL plynovod	— — — — —	— — — — —
Věřejné osvětlení	— — — — —	— — — — —
Dešťová kanalizace s doplněním ulič.vpustí	— — — — —	— — — — —

POZNÁMKA :

Zakreslení inženýrských sítí je pouze orientační a bylo provedeno na základě údajů poskytnutých správci jednotlivých vedení a jejich vytyčení v terénu, příp. z digitálních podkladů.
Před stavbou je nutné jednotlivá vedení opět vytyčit a při vlastní stavbě určit jejich skutečnou polohu.

LEGENDA BAREV

DOPLNĚNÍ KCE VOZOVKY ASFALT. POVRCH	SIGN. A VAROVNÉ PÁSY BETONOVÁ DL.-B.ČERVENÁ
VJEZDY - ASFALT. POVRCH	ZELENÉ PLOCHY
CHODNÍK - ASFALT. POVRCH	PARKOVACÍ STÁNÍ ASFALT. POVRCH
PLOCHA NÁSTUPIŠTĚ, ÚŽLABÍ KAMENNÁ KOSTKA	

MěÚ Český Krumlov - ODSH
SPECIÁLNÍ STAVEBNÍ ÚŘAD

ověřeno
opatřením
ze dne: 26-05-2016

Č.j.: MUCK 28579 12016/POCH/204

AKTUALIZACE PD 01/2016

Zodpovědný projektant	Vypracoval	Č. Zakázky:	05-2015
Jan Šára, Dis.	Jan Šára, Dis.	Datum:	únor 2015
Objednatel: Město Český Krumlov		Formát:	2 x A4
Místo: tř. Míru - nádraží - Český Krumlov, kraj Jihočeský		Měřítko:	1 : 250
Akce:		Stupeň:	DSP / PDS
		Č. Přílohy:	Souprava:
			3.1
			3