Výkres vytvořil program pp_kan, (c)AutoPEN Liberec, tel:487953082, autopen@volny.cz

KATASTRY: Kladné-Dobrkovice

PARCELNÍ ČÍSLA: 2044/1 | 851/1

DRUH POVRCHU: asfalt.komunikace | beton | nezp.cesta

VZDÁLENOSTI ŠACHET: 19.09 | 21.03 | 25.04 | 5.19 | 12.64

OZNAČENÍ ŠACHET: RŠ-A-10/171.3° A | RŠ-A2-01 | RŠ-A2-02/181.5° | RŠ-A2-03/146.2° | RŠ-A2-04/107.4° | RŠ-A2-05

SMĚROVÉ POMĚRY

LEGENDA TYPŮ ČAR
PŮVODNÍ TERÉN
HRUBÉ TERÉNNÍ ÚPRAVY
UPRAVENÝ TERÉN

MĚŘÍTKA 1:200/100

STOKA "A-2"

KANALIZACE NOVÉ DOBRKOVICE
DOKUMENTACE PRO PROVÁDĚNÍ STAVBY

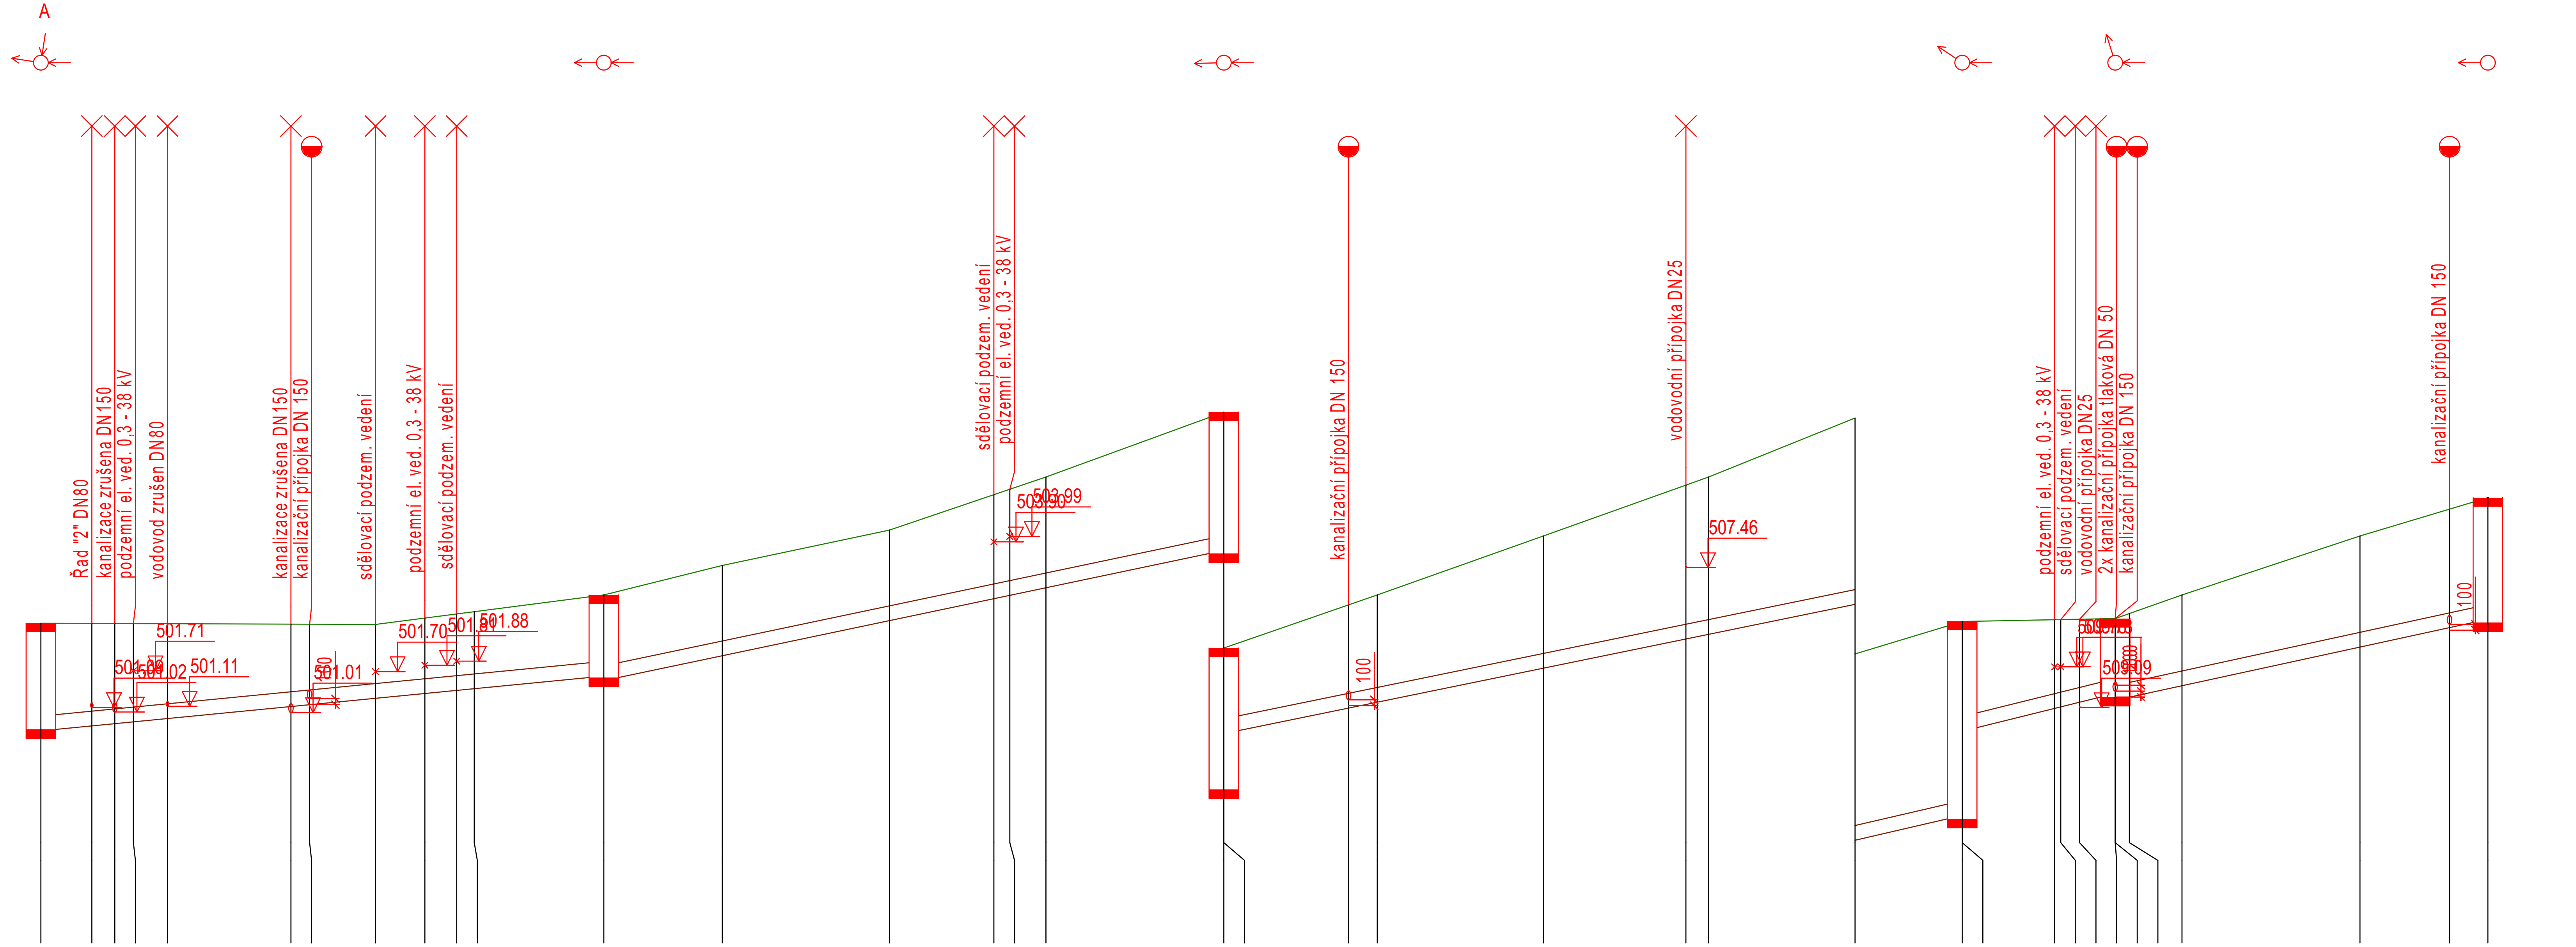

KÓTA UPRAVENÉHO TERÉNU

STANIČENÍ [km/m]	KÓTA VÝKOPU	HLOUBKA DNA POTRUBÍ	KÓTA DNA POTRUBÍ	KÓTA PŮVODNÍHO TERÉNU
0.0	500.56	1.80	500.72	502.52
1.73	500.64	1.72	500.80	502.52
2.51	500.68	1.68	500.84	502.52
3.14	500.70	1.65	500.86	502.51
4.29	500.76	1.59	500.92	502.51
8.48	500.95	1.39	501.11	502.51
9.11	500.98	1.36	501.14	502.50
11.35	501.08	1.26	501.24	502.50
13.02	501.16	1.29	501.32	502.61
14.10	501.21	1.31	501.37	502.68
14.70	501.24	1.32	501.40	502.72
19.09	501.44	1.40	501.60	503.00
23.11	501.84	1.50	502.00	503.50
28.78	502.41	1.53	502.57	504.10
32.32	502.76	1.78	502.92	504.70
32.86	502.82	1.82	502.98	504.79
34.09	502.94	1.90	503.10	505.00
40.12	503.54 / 504.54	2.40 / 1.40	503.70 / 504.70	506.10 / 506.10
44.35	504.96	1.71	505.12	506.83
45.32	505.06	1.78	505.22	507.00
50.96	505.62	2.22	505.78	508.00
55.79	506.11	2.60	506.27	508.86
56.56	506.18	2.66	506.34	509.00
61.53	506.68	3.16	506.84	510.00
65.16	507.04 / 508.59	3.35 / 1.80	507.20 / 508.75	510.55 / 510.55
68.30	508.90	1.52	509.06	510.58
68.50	508.92	1.50	509.08	510.58
69.14	508.99	1.44	509.15	510.59
70.35	509.11	1.33	509.27	510.60
70.35	509.11	1.33	509.27	510.60
70.83	509.16	1.37	509.32	510.68
72.62	509.34	1.50	509.50	511.00
78.65	509.94	1.90	510.10	512.00
81.69	510.24	2.05	510.40	512.46
82.99	510.37	2.12	510.53	512.65

SROVNÁVACÍ ROVINA: 492.00 | 496.00 | 500.00

PROFIL[mm]-MATERIÁL-DÉLKA[m]: DN250-PP plné žebro SN10-82.99

SKLON[promile]-DÉLKA[m]: 46.1-19.09 | 100.0-63.90

ULOŽENÍ: Pískové lože 120°, obsyp pískem 300 mm

KAPACITNÍ PRŮTOK[l/s]-RYCHLOST[m/s]: 186.7-3.80 | 277.8-5.66 | 277.8-5.66 | 277.8-5.66

VÝŠKOVÝ SYSTÉM Bpv
SOUŘADNÝ SYSTÉM S-JTSK

HLAVNÍ INŽENÝR PROJEKTU	ING. MILOŠ CHARVÁT		Imc ING. MILOŠ CHARVÁT AUTORIZOVANÝ INŽENÝR PRO POZEMNÍ A VODOHOSPODÁŘSKÉ STAVBY POD HRADBAMI 2003/3, 594 01 VELKÉ MEZIŘÍČÍ IČO 68063822 DIČ CZ 5708191852 +420 775 680638 imc@vm.cz www.imcaboats.cz
ZODPOVĚDNÝ PROJEKTANT	ING. MILOŠ CHARVÁT		
VYPRACOVAL	MARIE CHARVÁTOVÁ	PROJEKTANT: STAVBY ROKU 2003 JmKRAJE STAVBY ROKU 2007 kraje VYSOČINA	
KRESLIL	MARIE CHARVÁTOVÁ		

KRAJ	JIHOČESKÝ	OBEC	NOVÉ DOBRKOVICE
STAVEBNÍ ÚŘAD	ČESKÝ KRUMLOV	K.Ú.	KLADNÉ-DOBRKOVICE
INVESTOR	MĚSTO ČESKÝ KRUMLOV NÁMĚSTÍ SVORNOSTI 1, ČESKÝ KRUMLOV		

Ing. MILOŠ CHARVÁT Autorizovaný inženýr pro pozemní a vodohospodářské stavby ČKAIT - 1000435

NÁZEV STAVBY: **ČESKÝ KRUMLOV - N.DOBRKOVICE - VÝSTAVBA A REKONSTRUKCE MK a IS**

PŘÍLOHA: D.1.1 STAVEBNÍ OBJEKT: SO-101 KANALIZACE SPLAŠKOVÁ

NÁZEV VÝKRESU	PODÉLNÝ PROFIL - STOKA "A-2"			STUPEŇ	DPS
				ZDROJ 2013-05-14 DPS DOBRKOVICE 2017.pln	
ČÍSLO ZMĚNY	DATUM	ZPRACOVAL	SCHVÁLIL	MĚŘÍTKO	ČÍSLO VÝKRESU
ZMĚNA Z1	DUBEN 2017				D.1.1.10
				ZAK.ČÍSLO	2013-05-14

TATO PROJEKTOVÁ DOKUMENTACE VČETNĚ PŘÍLOH (S VYJÍMKOU DAT POSKYTNUTÝCH OBJEDNATELEM) JE DUŠEVNÍM VLASTNICTVÍM FIRMY ING. MILOŠ CHARVÁT - IMC, POD HRADBAMI 3, 594 01 VELKÉ MEZIŘÍČÍ, IC 68063822. OBJEDNATEL TÉTO DOKUMENTACE JE OPRÁVNĚN JI VYUŽÍT K ÚČELŮM, VYPLÝVAJÍCÍM Z UZAVŘENÉ SMLOUVY BEZ JAKÉHOKOLIV OMEZENÍ. JINÉ OSOBY (FYZICKÉ I PRÁVNICKÉ) NEJSOU BEZ PŘEDCHOZÍHO VÝSLOVNÉHO SOUHLASU OBJEDNATELE OPRÁVNĚNY TUTO DOKUMENTACI ANI JEJÍ ČÁSTI JAKKOLIV VYUŽÍVAT, KOPÍROVAT A ZPŘÍSTUPNIT DALŠÍM OSOBÁM.