PŘÍČNÝ ŘEZ "Ž1"

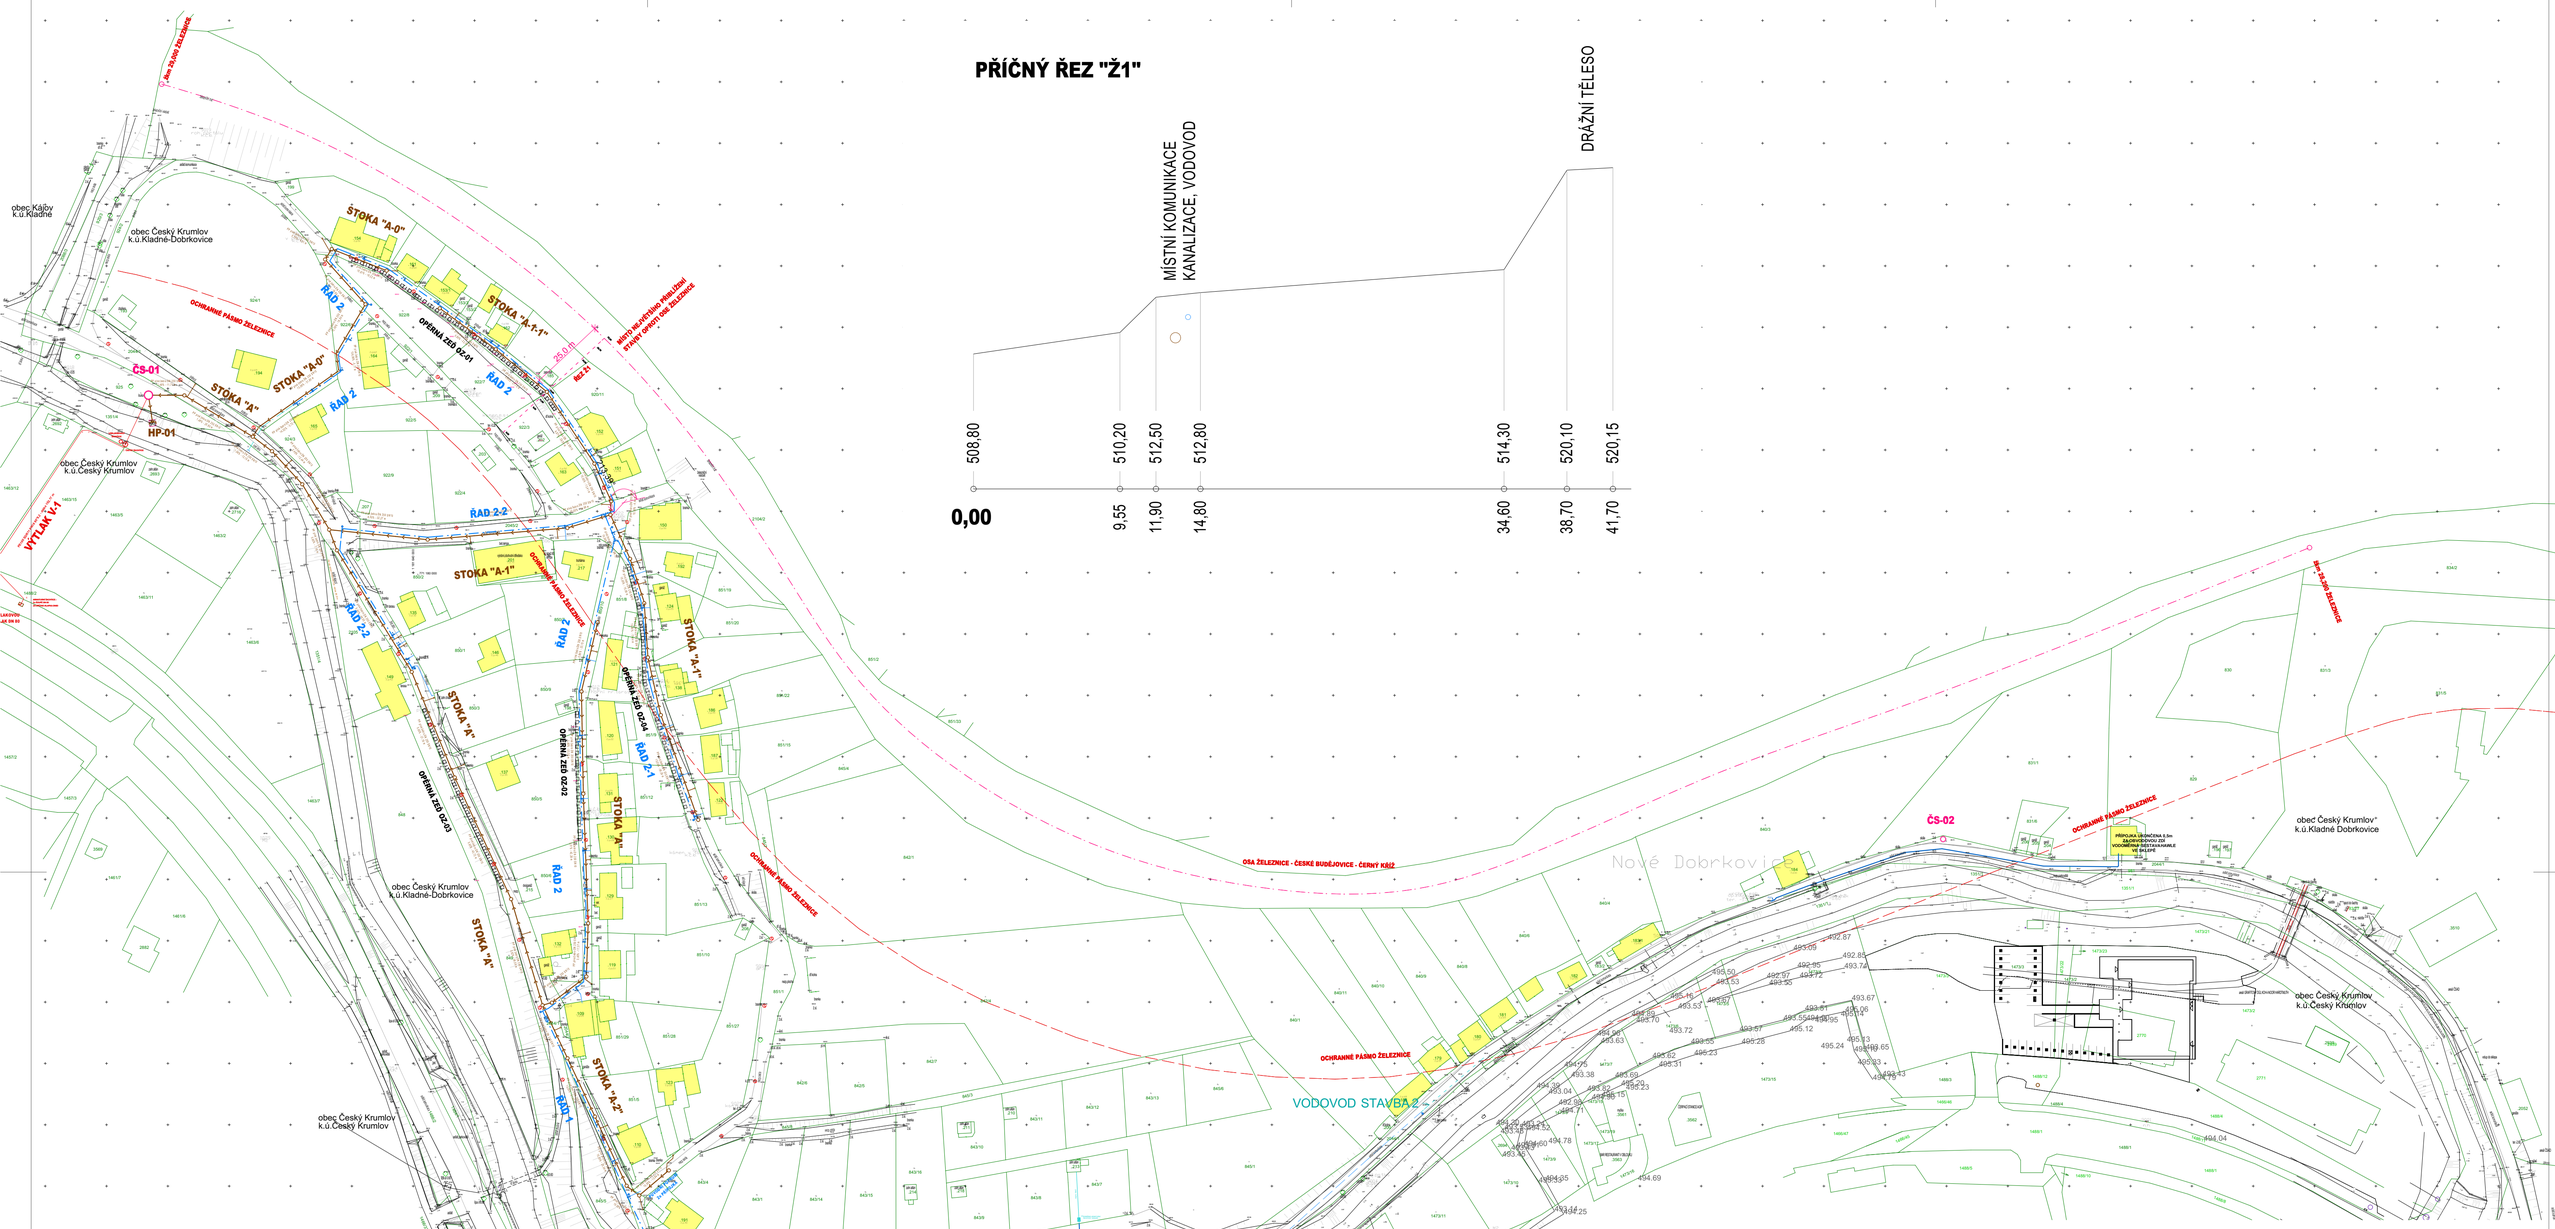

VÝŠKOVÝ SYSTÉM Bpv
SOUŘADNÝ SYSTÉM S-JTSK

HLAVNÍ INŽENÝR PROJEKTU	ING. MILOŠ CHARVÁT	PROJEKTANT: STAVBY ROKU 2003 JIHOKRAJE STAVBY ROKU 2007 kraje VYSOČINA	ING. MILOŠ CHARVÁT AUTORIZOVANÝ INŽENÝR PRO POZEMNÍ A VODOHOSPODÁŘSKÉ STAVBY POD HRADBAMI 2003/3, 594 01 VELKÉ MEZIŘÍČÍ IČO 68063822 DIČ CZ 5708191852 +420 775 680638 imc@vm.cz www.imcaboats.cz
ZODPOVĚDNÝ PROJEKTANT	ING. MILOŠ CHARVÁT		
VYPRACOVAL	MARIE CHARVÁTOVÁ		
KRESLIL	MARIE CHARVÁTOVÁ		

KRAJ	JIHOČESKÝ	OBEC	NOVÉ DOBRKOVICE
STAVEBNÍ ÚŘAD	ČESKÝ KRUMLOV	K.Ú.	KLADNÉ-DOBRKOVICE
INVESTOR	MĚSTO ČESKÝ KRUMLOV NÁMĚSTÍ SVORNOSTI 1, ČESKÝ KRUMLOV		

ING. MILOŠ CHARVÁT autorizovaný inženýr pro pozemní a vodohospodářské stavby ČKAIT - 1000435

NÁZEV STAVBY **ČESKÝ KRUMLOV - N.DOBRKOVICE - VÝSTAVBA A REKONSTRUKCE MK a IS**

PŘÍLOHA C.5 STAVEBNÍ OBJEKT **SPECIÁLNÍ SITUAČNÍ VÝKRESY**

NÁZEV VÝKRESU **SITUACE OCHRANNÉHO PÁSMA ŽELEZNICE**

STUPEŇ DPS

ZDROJ 2013-05-14 DPS DOBRKOVICE 2017.pln

ČÍSLO ZMĚNY	DATUM	ZPRACOVAL	SCHVÁLIL	MĚŘÍTKO	ČÍSLO VÝKRESU
ZMĚNA Z1	DUBEN 2017				C.5.12
				ZAK.ČÍSLO	2013-05-14

TATO PROJEKTOVÁ DOKUMENTACE VČETNĚ PŘÍLOH (S VYJÍMKOU DAT POSKYTNUTÝCH OBJEDNATELEM) JE DUŠEVNÍM VLASTNICTVÍM FIRMY ING. MILOŠ CHARVÁT - IMC, POD HRADBAMI 3, 594 01 VELKÉ MEZIŘÍČÍ, IC 68063822. OBJEDNATEL TÉTO DOKUMENTACE JE OPRÁVNĚN JI VYUŽÍT K ÚČELŮM, VYPLÝVAJÍCÍM Z UZAVŘENÉ SMLOUVY BEZ JAKÉHOKOLIV OMEZENÍ. JINÉ OSOBY (FYZICKÉ I PRÁVNICKÉ) NEJSOU BEZ PŘEDCHOZÍHO VÝSLOVNÉHO SOUHLASU OBJEDNATELE OPRÁVNĚNY TUTO DOKUMENTACI ANI JEJÍ ČÁSTI JAKKOLIV VYUŽÍVAT, KOPÍROVAT A ZPŘÍSTUPNIT DALŠÍM OSOBÁM.