


Podélný profil: TRASA D M 1:500/100

OPĚRNÁ ZEĎ OZ-01

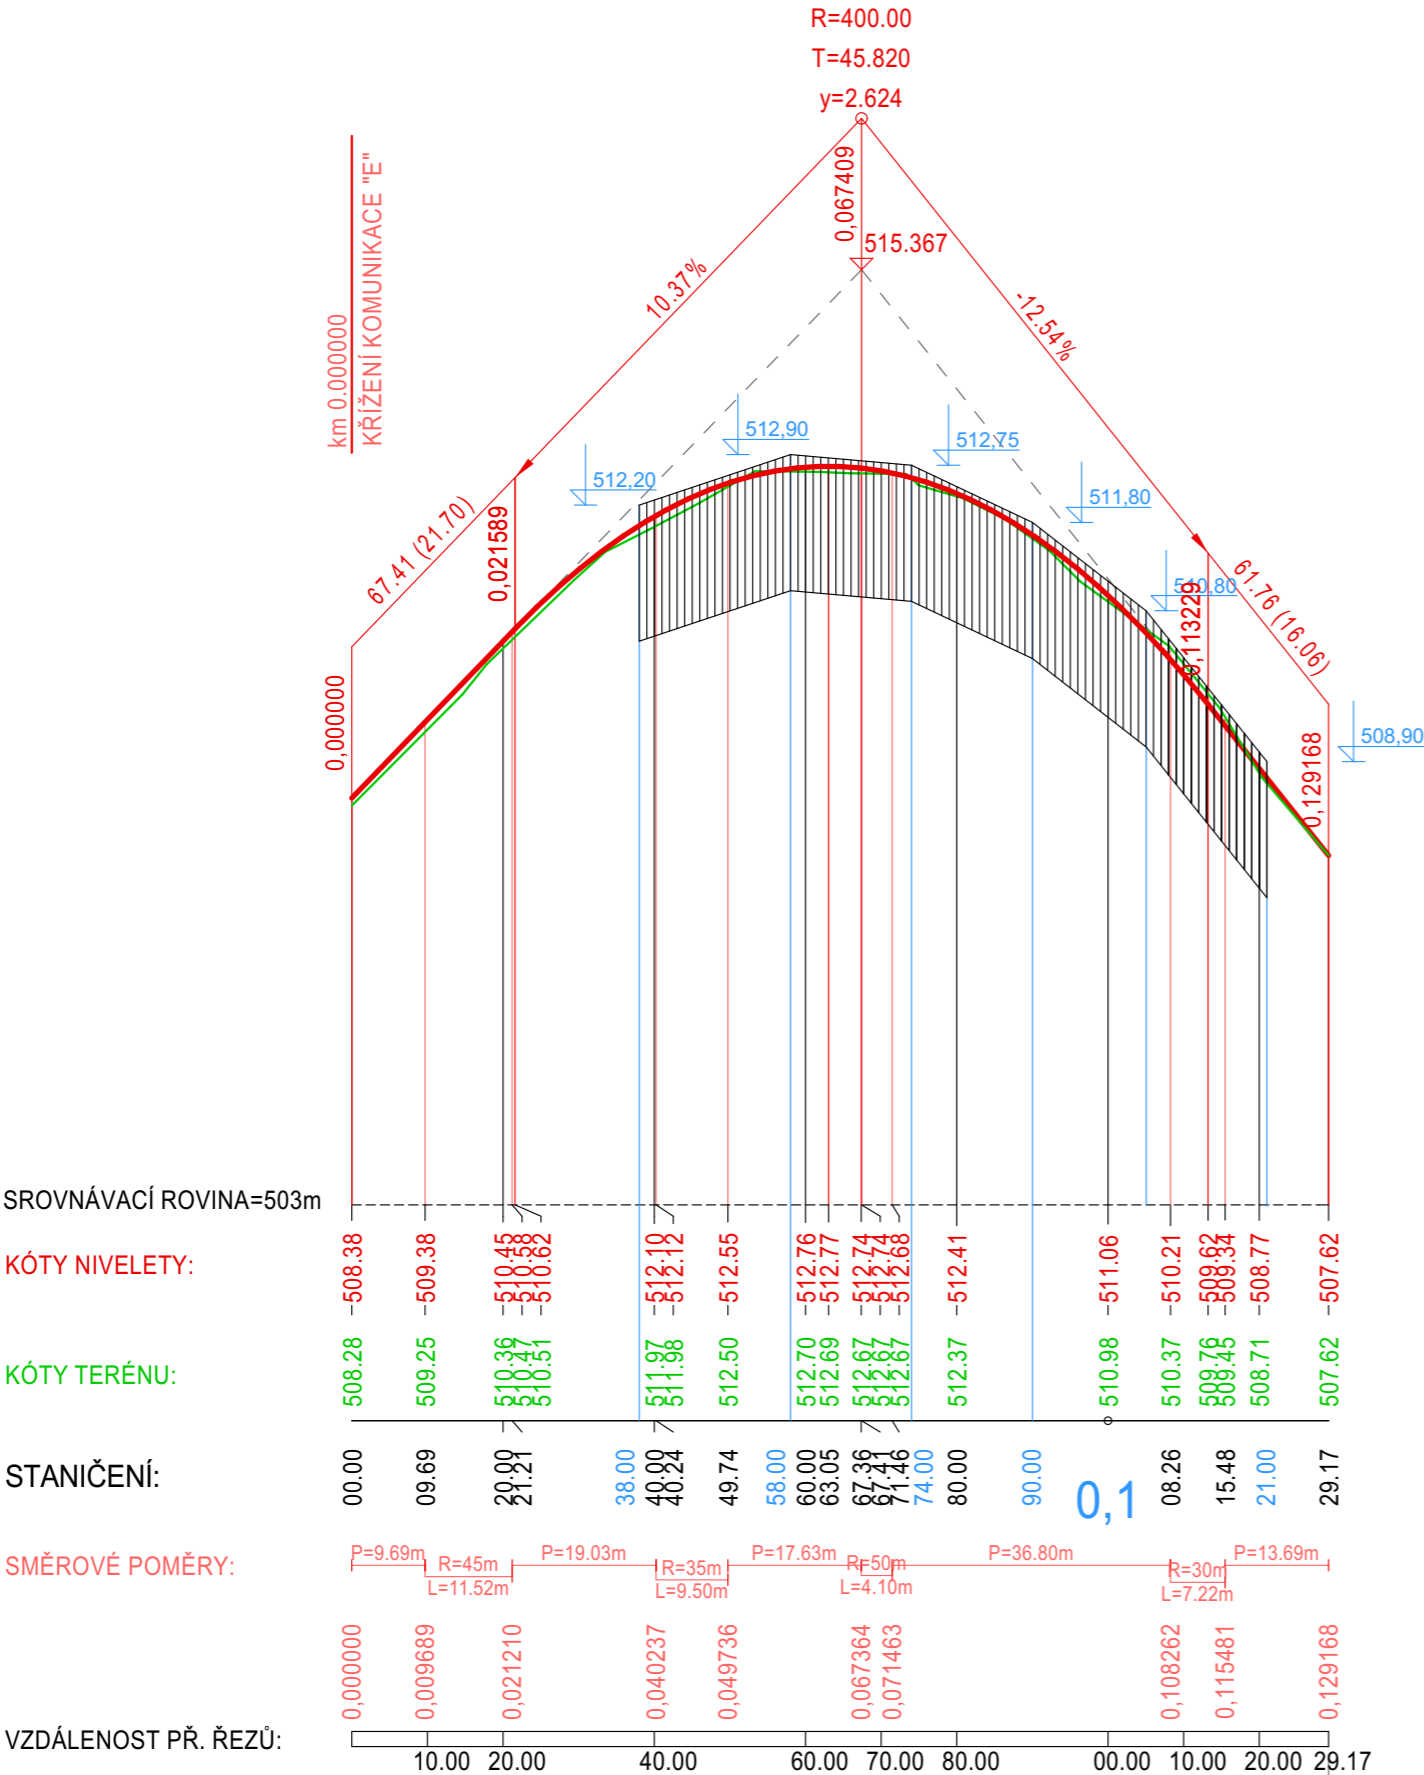

VÝŠKOVÝ SYSTÉM BpV  
SOUŘADNÝ SYSTÉM S-JTSK

HLAVNÍ INŽENÝR PROJEKTU	ING. MILOŠ CHARVÁT
ZODPOVĚDNÝ PROJEKTANT	ING. MILOŠ CHARVÁT
VYPRACOVAL	MARIE CHARVÁTOVÁ
KRESLIL	MARIE CHARVÁTOVÁ

**Ing. MILOŠ CHARVÁT**  
AUTORIZOVANÝ INŽENÝR PRO POZEMNÍ A VODOHOSPODÁŘSKÉ STAVBY  
POD HRADBAMI 2003/3, 594 01 VELKÉ MEZÍŘÍČI  
IČO 68063822 DIČ CZ 5708191852  
+420 775 680638 imc@vm.cz www.imcboats.cz

KRAJ	JIHOČESKÝ	OBEC	NOVÉ DOBRKOVICE
STAVEBNÍ ÚŘAD	ČESKÝ KRUMLOV	K.Ú.	KLADNÉ-DOBRKOVICE
INVESTOR	MĚSTO ČESKÝ KRUMLOV NÁMĚSTÍ SVORNOSTI 1, ČESKÝ KRUMLOV		

NÁZEV STAVBY	<b>ČESKÝ KRUMLOV - N.DOBRKOVICE - VÝSTAVBA A REKONSTRUKCE MK a IS</b>	
PŘÍLOHA	D.3	STAVEBNÍ OBJEKT SO-301 OPĚRNÉ ZDI

NÁZEV VÝKRESU	PODÉLNÝ PROFIL OZ 1			STUPEŇ	DPS
ČÍSLO ZMĚNY	DATUM	ZPRACOVAL	SCHVÁLIL	MEŘITKO	ČÍSLO VÝKRESU
ZMĚNA Z1	DUBEN 2017				D.3.8
ZAK.ČÍSLO				2013-05-14	

TATO PROJEKTOVÁ DOKUMENTACE VČETNĚ PŘÍLOH (S VYJÍMKOU DAT POSKYTNUTÝCH OBJEDNATELEM) JE DUŠEVNÍM VLASTNICTVÍM FIRMY ING. MILOŠ CHARVÁT - IMC, POD HRADBAMI 3, 594 01 VELKÉ MEZÍŘÍČI, IČ 68063822. OBJEDNATEL TĚTO DOKUMENTACE JE OPRAVNĚN JI VYUŽÍT K ÚČELŮM, VYPLYVAJÍCÍM Z UZAVŘENÉ SMLOUVY BEZ JAKÉHOKOLIV OMEZENÍ. JINÉ OSOBY (FYZICKÉ I PRÁVNICKÉ) NEJSOU BEZ PŘEDCHOZÍHO VÝSLOVNÉHO SOUHLASU OBJEDNATELE OPRAVNĚNY TUTO DOKUMENTACI ANI JEJÍ ČÁSTI JAKKOLIV VYUŽÍVAT, KOPIROVAT A ZPŘÍSTUPNIT DALŠÍM OSOBÁM.