


Podélný profil: TRASA D M 1:500/100

Rozsah: km 0,00000 - km 0,12917

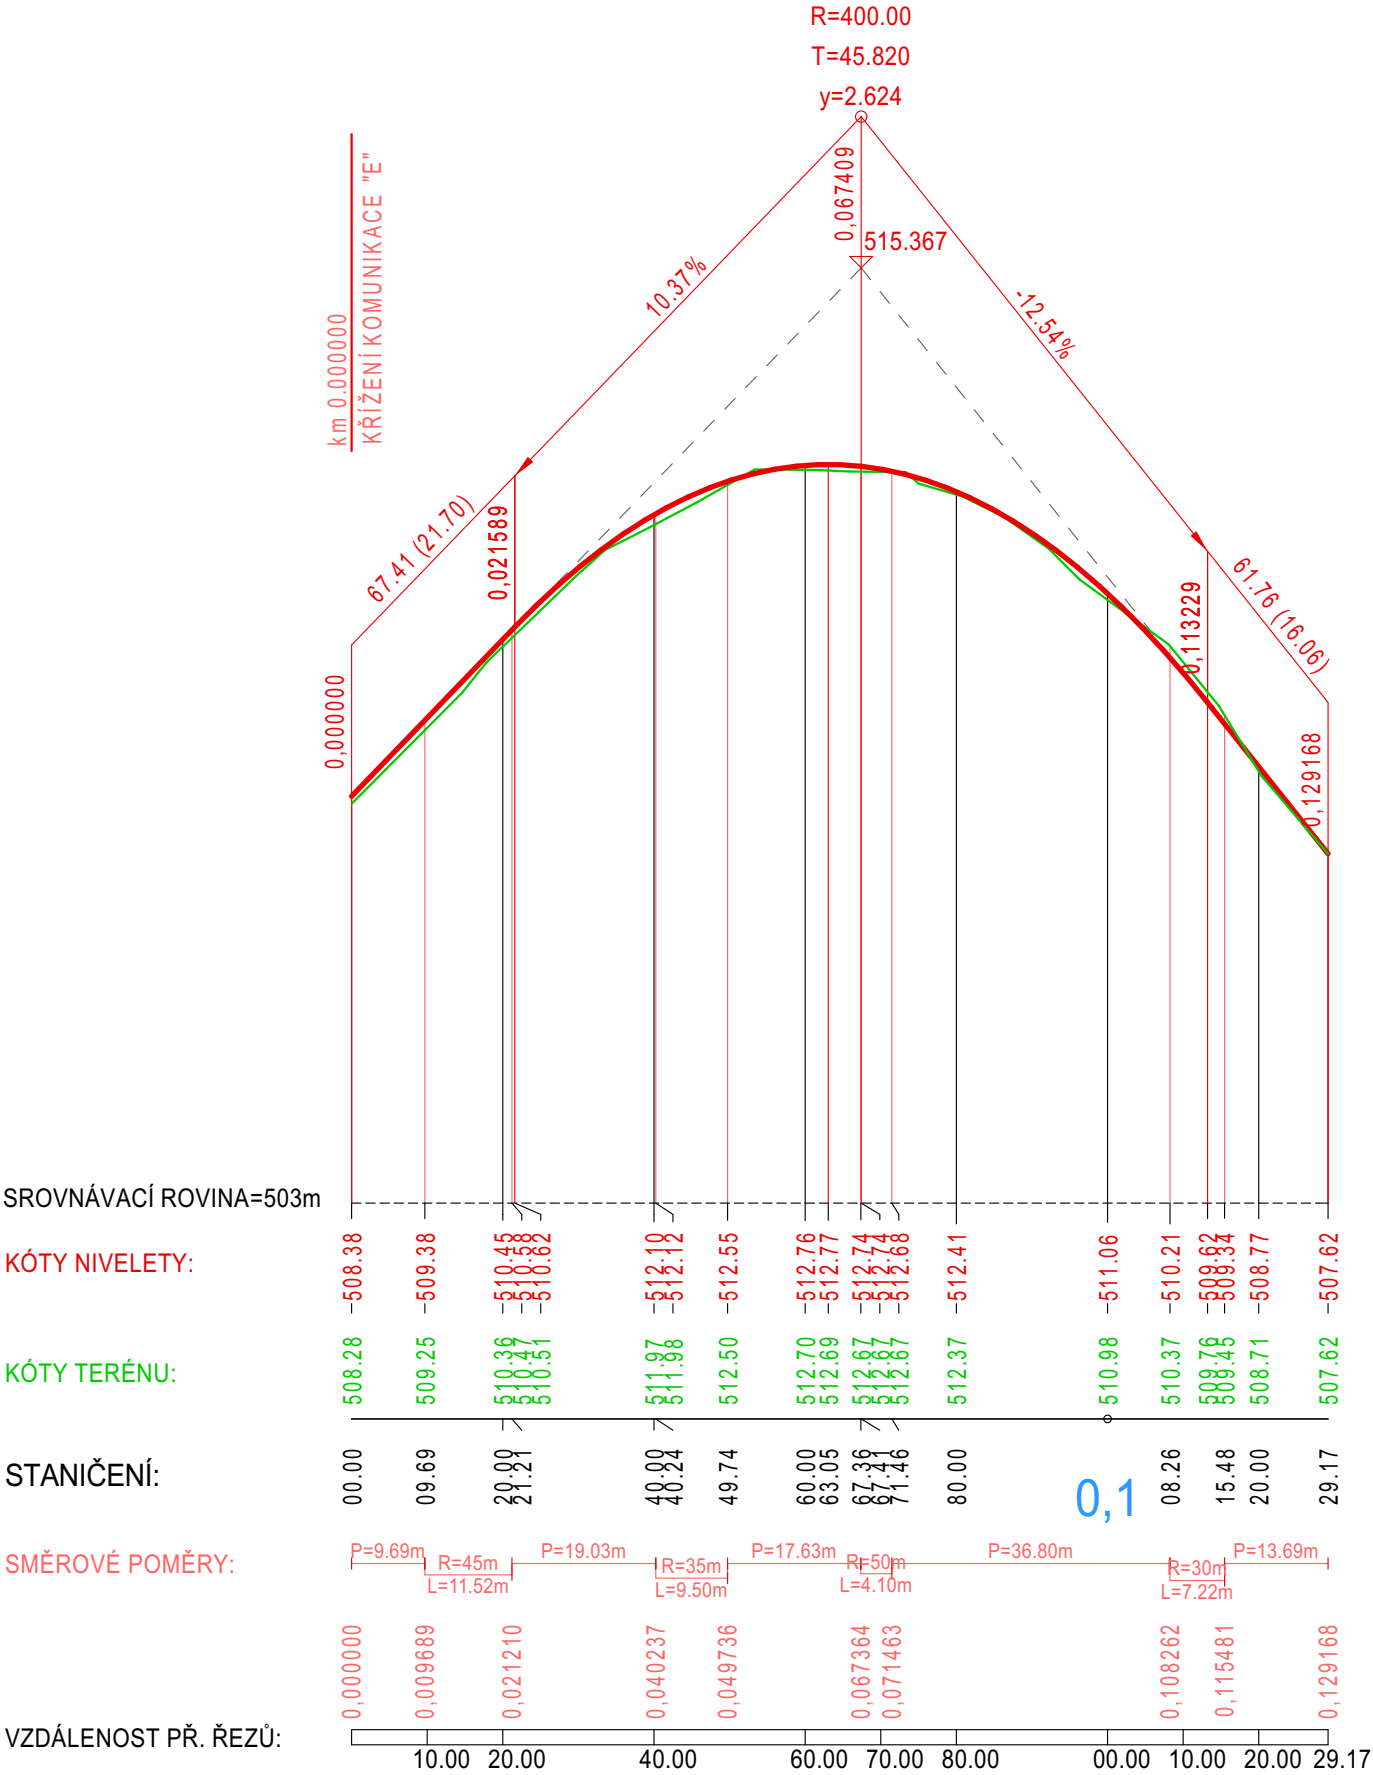

VÝŠKOVÝ SYSTÉM BpV
SOUŘADNÝ SYSTÉM S-JTSK

HLAVNÍ INŽENÝR PROJEKTU	ING. MILOŠ CHARVÁT
ZODPOVĚDNÝ PROJEKTANT	ING. MILOŠ CHARVÁT
VYPRACOVAL	MARIE CHARVÁTOVÁ
KRESLIL	MARIE CHARVÁTOVÁ

Ing. MILOŠ CHARVÁT
AUTORIZOVANÝ INŽENÝR PRO POZEMNÍ A VODOHOSPODÁŘSKÉ STAVBY
POD HRADBAMI 2003/3, 594 01 VELKÉ MEZÍŘÍČI
IČO 68063822 DIČ CZ 5708191852
+420 775 680638 imc@vm.cz www.imcboats.cz

KRAJ	JIHOČESKÝ	OBEC	NOVÉ DOBRKOVICE
STAVEBNÍ ÚŘAD	ČESKÝ KRUMLOV	K.Ú.	KLADNÉ-DOBRKOVICE
INVESTOR	MĚSTO ČESKÝ KRUMLOV NÁMĚSTÍ SVORNOSTI 1, ČESKÝ KRUMLOV		

NÁZEV STAVBY	ČESKÝ KRUMLOV - N.DOBRKOVICE - VÝSTAVBA A REKONSTRUKCE MK a IS		
PŘÍLOHA	D.4	STAVEBNÍ OBJEKT	SO-302 REKONSTRUKCE A MODERNIZACE KOMUNIKACÍ

NÁZEV VÝKRESU	PODÉLNÝ PROFIL KOMUNIKACE "D"			STUPEŇ	DPS
ČÍSLO ZMĚNY	DATUM	ZPRACOVAL	SCHVÁLIL	MĚŘITKO	ČÍSLO VÝKRESU
ZMĚNA Z1	DUBEN 2017				D.4.15
ZAK.ČÍSLO				2013-05-14	

TATO PROJEKTOVÁ DOKUMENTACE VČETNĚ PŘÍLOH (S VYJÍMKOU DAT POSKYTNUTÝCH OBJEDNATELEM) JE DUŠEVNÍM VLASTNICTVÍM FIRMY ING. MILOŠ CHARVÁT - IMC, POD HRADBAMI 3, 594 01 VELKÉ MEZÍŘÍČI, IČ 68063822. OBJEDNATEL TĚTO DOKUMENTACE JE OPRAVNĚN JI VYUŽÍT K ÚČELŮM, VYPLÝVAJÍCÍM Z UZAVŘENÉ SMLOUVY BEZ JAKÉHOKOLIV OMEZENÍ. JINÉ OSOBY (FYZICKÉ I PRÁVNICKÉ) NEJSOU BEZ PŘEDCHOZÍHO VÝSLOVNÉHO SOUHLASU OBJEDNATELE OPRAVNĚNY TUTO DOKUMENTACÍ ANI JEJÍ ČÁSTÍ JAKKOLIV VYUŽÍVAT, KOPIROVAT A ZPŘÍSTUPNIT DALŠÍM OSOBÁM.