


JIHOČESKÝ	
NOVÉ DOBRKOVICE	

Podélný profil: TRASA C M 1:500/100
OPĚRNÁ ZEĎ OZ-02

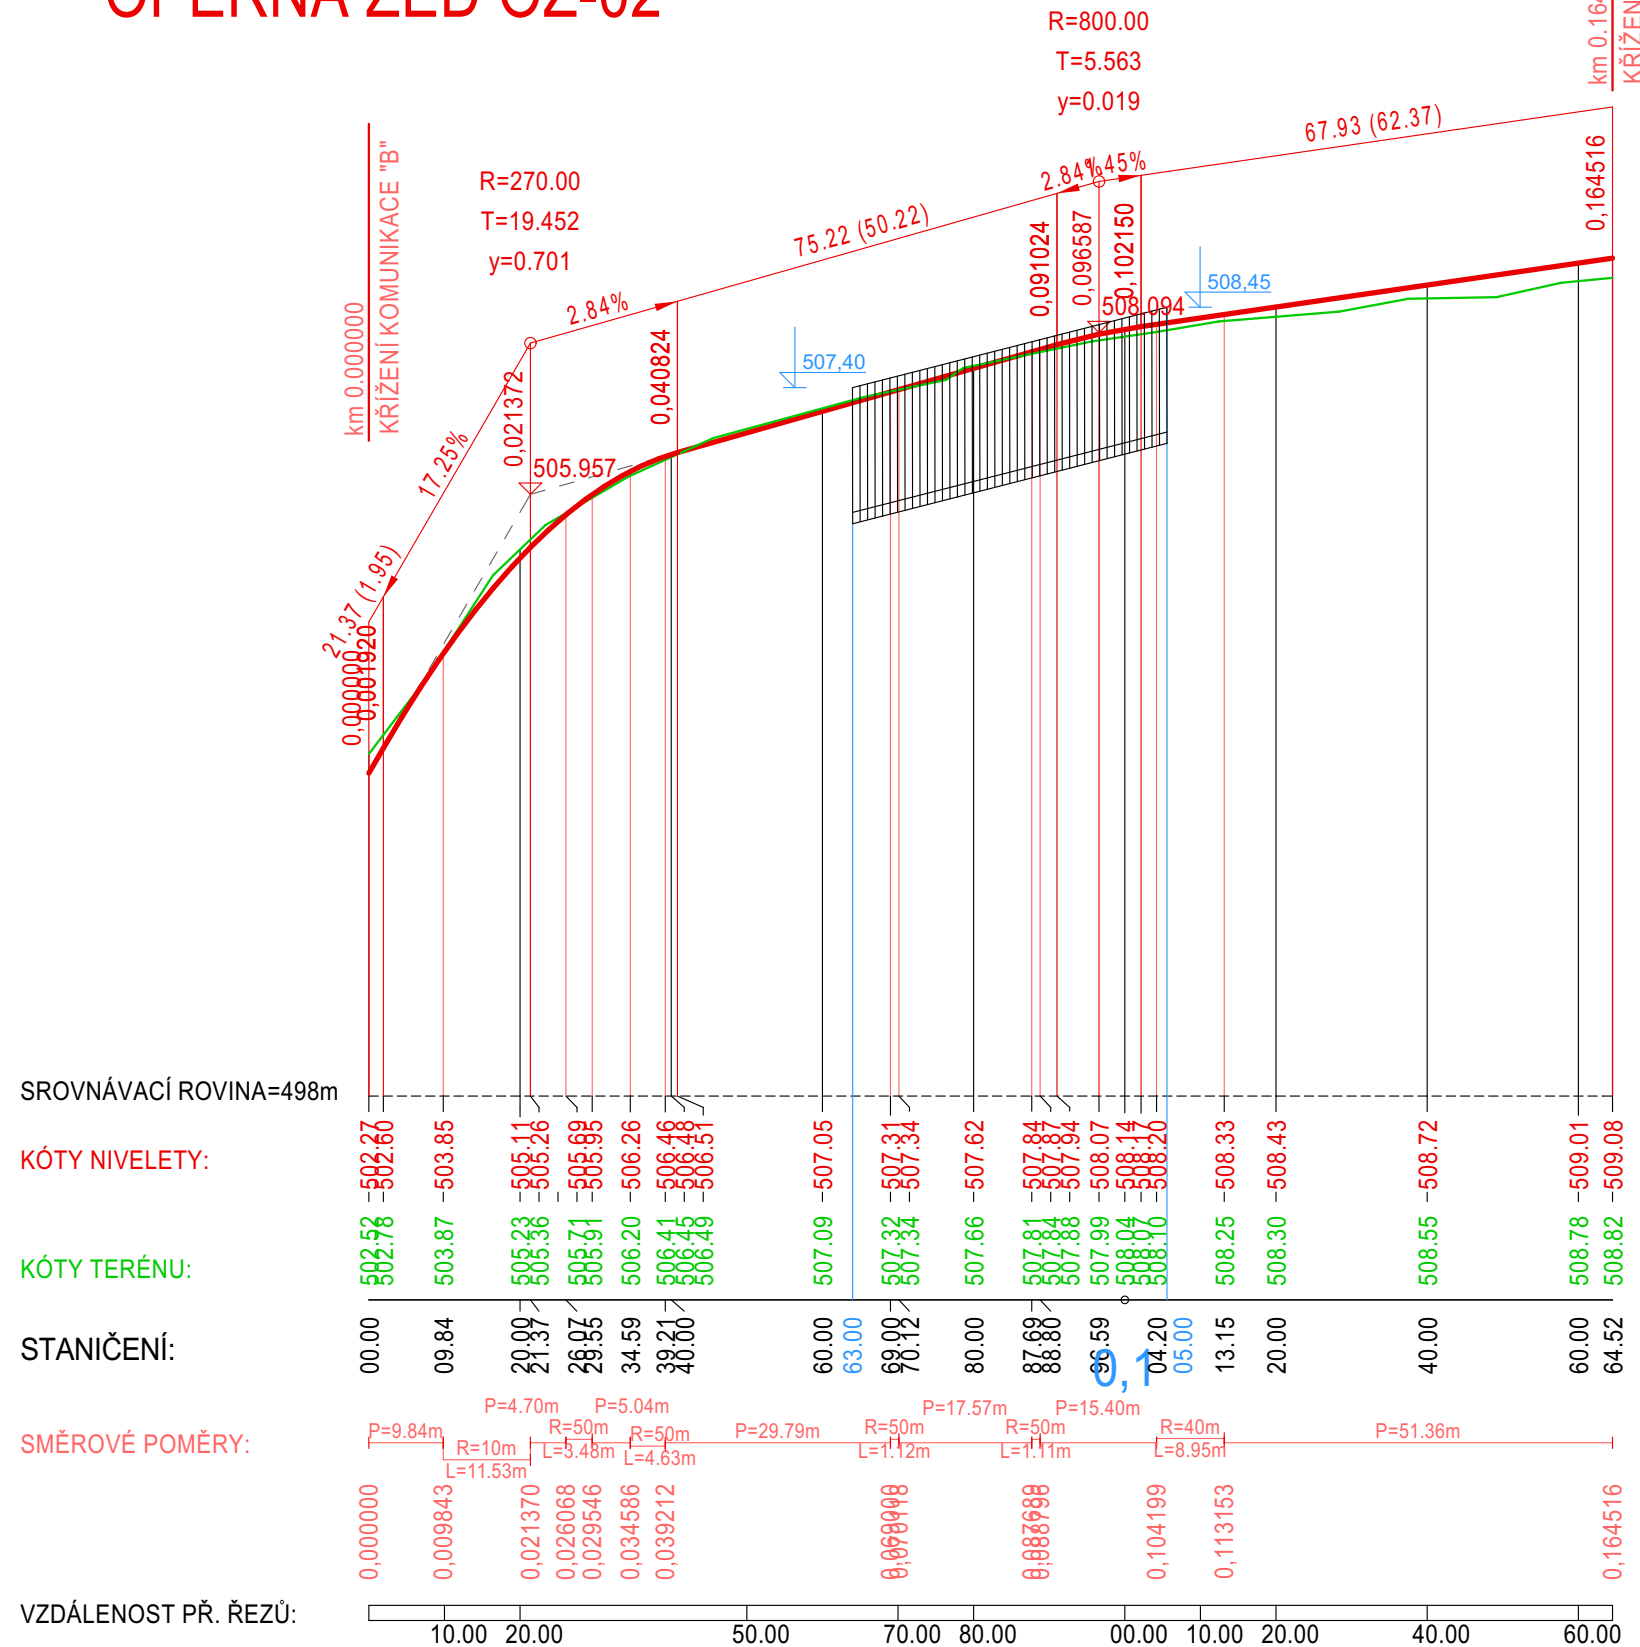

VÝŠKOVÝ SYSTÉM Bpv
SOUŘADNÝ SYSTÉM S-JTSK

HLAVNÍ INŽENÝR PROJEKTU	ING. MILOŠ CHARVÁT		
ZODPOVĚDNÝ PROJEKTANT	ING. MILOŠ CHARVÁT		
VYPRACOVAL	MARIE CHARVÁTOVÁ		
KRESLIL	MARIE CHARVÁTOVÁ		
PROJEKTANT: STAVBY ROZV. ZÁV. ŽIVNOSTI STAVBY INŽ. 2007 ZÁV. ŽIVNOSTI		AUTORIZOVANÝ INŽENÝR PRO POZEMNÍ A VODOHOSPODÁŘSKÉ STAVBY POD HŘADABAMI 2003/3, 594 01 VELKÉ MEZÍŘÍČI IČO 68063822 DIČ CZ 5768191852 +420 775 680638 imc@ym.cz www.imcaboats.cz	

KRAJ	JIHOČESKÝ	OBEC	NOVÉ DOBRKOVICE
STAVEBNÍ ÚŘAD	ČESKÝ KRUMLOV	K.Ú.	KLADNÉ-DOBRKOVICE
INVESTOR	MĚSTO ČESKÝ KRUMLOV NÁMĚSTÍ SVORNOSTI 1, ČESKÝ KRUMLOV		

NÁZEV STAVBY	ČESKÝ KRUMLOV - N.DOBRKOVICE - VÝSTAVBA A REKONSTRUKCE MK a IS		
PŘÍLOHA	D.3	STAVEBNÍ OBJEKT	SO-301 OPĚRNÉ ZDI

NÁZEV VÝKRESU PODÉLNÝ PROFIL OZ 2				STUPEŇ DPS	
				ZDROJ 2013-05-14 DPS DOBRKOVICE 2017.pjn	
ČÍSLO ZMĚNY	DATUM	ZPRACOVAL	SCHVÁLIL	MĚŘITKO	ČÍSLO VÝKRESU
ZMĚNA Z1	DUBEN 2017				D.3.9
				ZAK ČÍSLO	2013-05-14

TATO PROJEKTOVÁ DOKUMENTACE VČETNĚ PŘÍLOH (S VYJÍMKOU DAT POSKYTNUTÝCH OBJEDNATELEM) JE DUŠEVNÍM VLASTNICTVÍM FIRMY ING. MILOŠ CHRÁVĚL - IMC, POD HRADBAMI 3, 594 01 VELKÉ MEZÍŘÍČI, JC 68063822. OBJEDNATEL TĚTO DOKUMENTACE JE OPRAVNĚN JI VYUŽÍT K ÚČELŮM, VYPLYVAJÍCÍM Z UZAVŘENÉ SMLOUVY BEZ JAKÉHOKOLIV OMEZENÍ. JINÉ OSOBY (FYZIKÉ I PRÁVNÍKÉ) NEJSOU BEZ PŘEDCHOZÍHO VÝSLOVNÉHO SOUHLASU OBJEDNATELE OPRAVNĚNÝ TUTO DOKUMENTACI ANI JEJÍ ČÁSTI JAKKOLIV VYUŽÍVAT. KOPÍROVATA ZPŘÍSTUPNIT DALŠÍM OSOBAM.