KRAJ:	JIHOČESKÝ
KATASTRÁLNÍ ÚZEMÍ:	NOVÉ DOBRKOVICE

Podélný profil: TRASA B M 1:500/100
OPĚRNÁ ZEĎ OZ-03

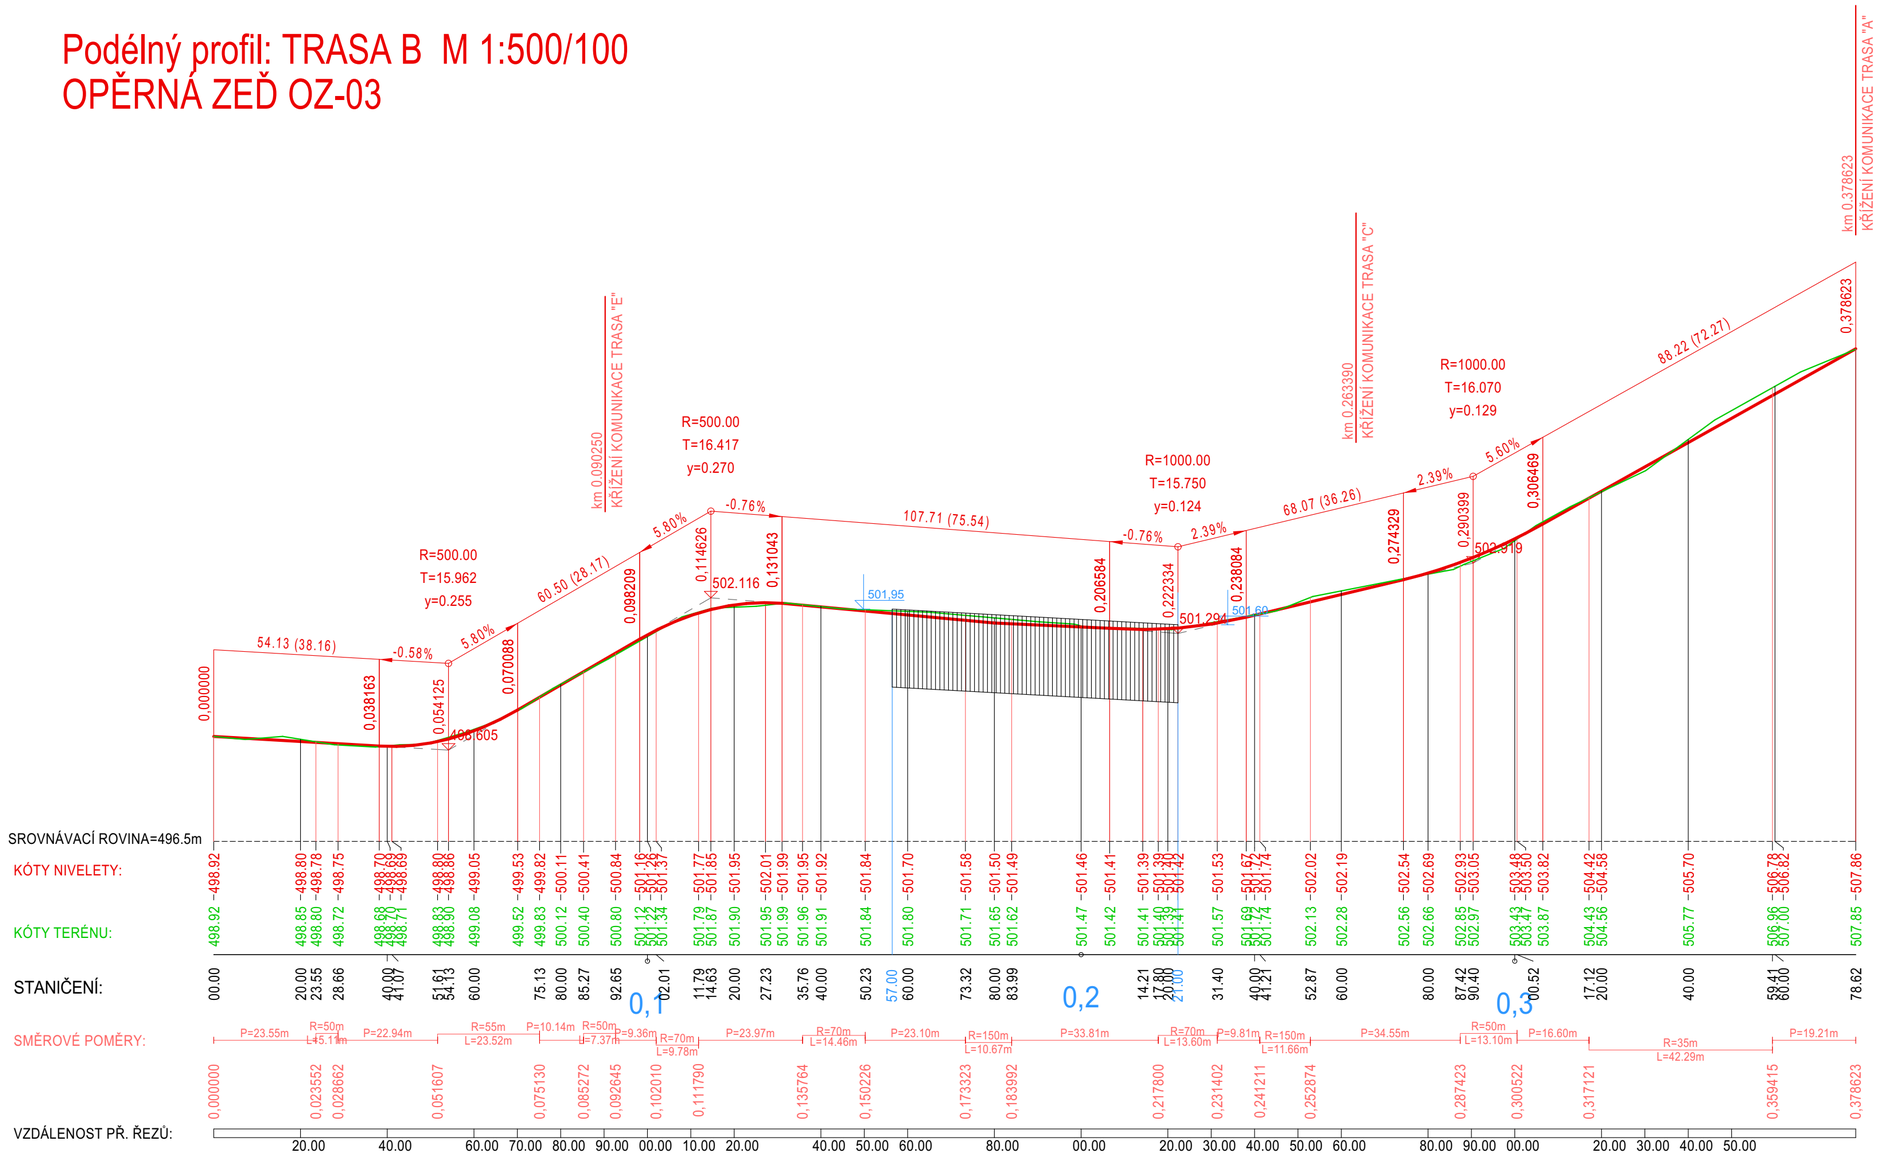

VÝŠKOVÝ SYSTÉM Bpv
SOUŘADNÝ SYSTÉM S-JTSK

HLAVNÍ INŽENÝR PROJEKTU	ING. MILOŠ CHARVÁT	
ZODPOVĚDNÝ PROJEKTANT	ING. MILOŠ CHARVÁT	
VYPRACOVAL	MARIE CHARVÁTOVÁ	
KRESLIL	MARIE CHARVÁTOVÁ	

PROJEKTANT STAVEBNÍ OBJEKTY, PŘÍPRAVNÉ STAVBY BEZ ZVLÁŠTNÍ VÝŠKOVÉ MÍRY

Imc
ING. MILOŠ CHARVÁT
AUTORIZOVANÝ INŽENÝR PRO POZEMNÍ A VODOHOSPODÁŘSKÉ STAVBY
POD HRADBAMI 2003/3, 594 01 VELKÉ MEZIŘÍČÍ
IČO 68063822 DIČ CZ 5708191852
+420 775 680638 imc@vm.cz www.imcaboats.cz

KRAJ	JIHOČESKÝ	OBEC	NOVÉ DOBRKOVICE
STAVEBNÍ ÚŘAD	ČESKÝ KRUMLOV	K.Ú.	KLADNÉ-DOBRKOVICE
INVESTOR	**MĚSTO ČESKÝ KRUMLOV** NÁMĚSTÍ SVORNOSTI 1, ČESKÝ KRUMLOV		

Ing. MILOŠ CHARVÁT
autorizovaný inženýr pro pozemní a vodohospodářské stavby
ČKAIT - 1000435

NÁZEV STAVBY	**ČESKÝ KRUMLOV - N.DOBRKOVICE - VÝSTAVBA A REKONSTRUKCE MK a IS**
PŘÍLOHA	D.3
STAVEBNÍ OBJEKT	SO-301 OPĚRNÉ ZDI

NÁZEV VÝKRESU	**PODÉLNÝ PROFIL OZ 3**			STUPEŇ	DPS
				ZDROJ	2013-05-14 DPS DOBRKOVICE 2017.pln
ČÍSLO ZMĚNY	DATUM	ZPRACOVAL	SCHVÁLIL	MĚŘÍTKO	ČÍSLO VÝKRESU D.3.10
ZMĚNA Z1	DUBEN 2017			ZAK.ČÍSLO	**2013-05-14**

TATO PROJEKTOVÁ DOKUMENTACE VČETNĚ PŘÍLOH (S VYJÍMKOU DAT POSKYTNUTÝCH OBJEDNATELEM) JE DUŠEVNÍM VLASTNICTVÍM FIRMY ING. MILOŠ CHARVÁT - IMC, POD HRADBAMI 3, 594 01 VELKÉ MEZIŘÍČÍ, IČ 68063822. OBJEDNATEL TÉTO DOKUMENTACE JE OPRÁVNĚN JI VYUŽÍT K ÚČELŮM, VYPLÝVAJÍCÍM Z UZAVŘENÉ SMLOUVY BEZ JAKÉHOKOLIV OMEZENÍ. JINÉ OSOBY (FYZICKÉ I PRÁVNICKÉ) NEJSOU BEZ PŘEDCHOZÍHO VÝSLOVNÉHO SOUHLASU OBJEDNATELE OPRÁVNĚNY TUTO DOKUMENTACI ANI JEJÍ ČÁSTI JAKKOLIV VYUŽÍVAT, KOPÍROVAT A ZPŘÍSTUPNIT DALŠÍM OSOBÁM.