


VZOROVÝ PŘÍČNÝ ŘEZ
KOMUNIKACÍ S OPĚRNOU ZDÍ

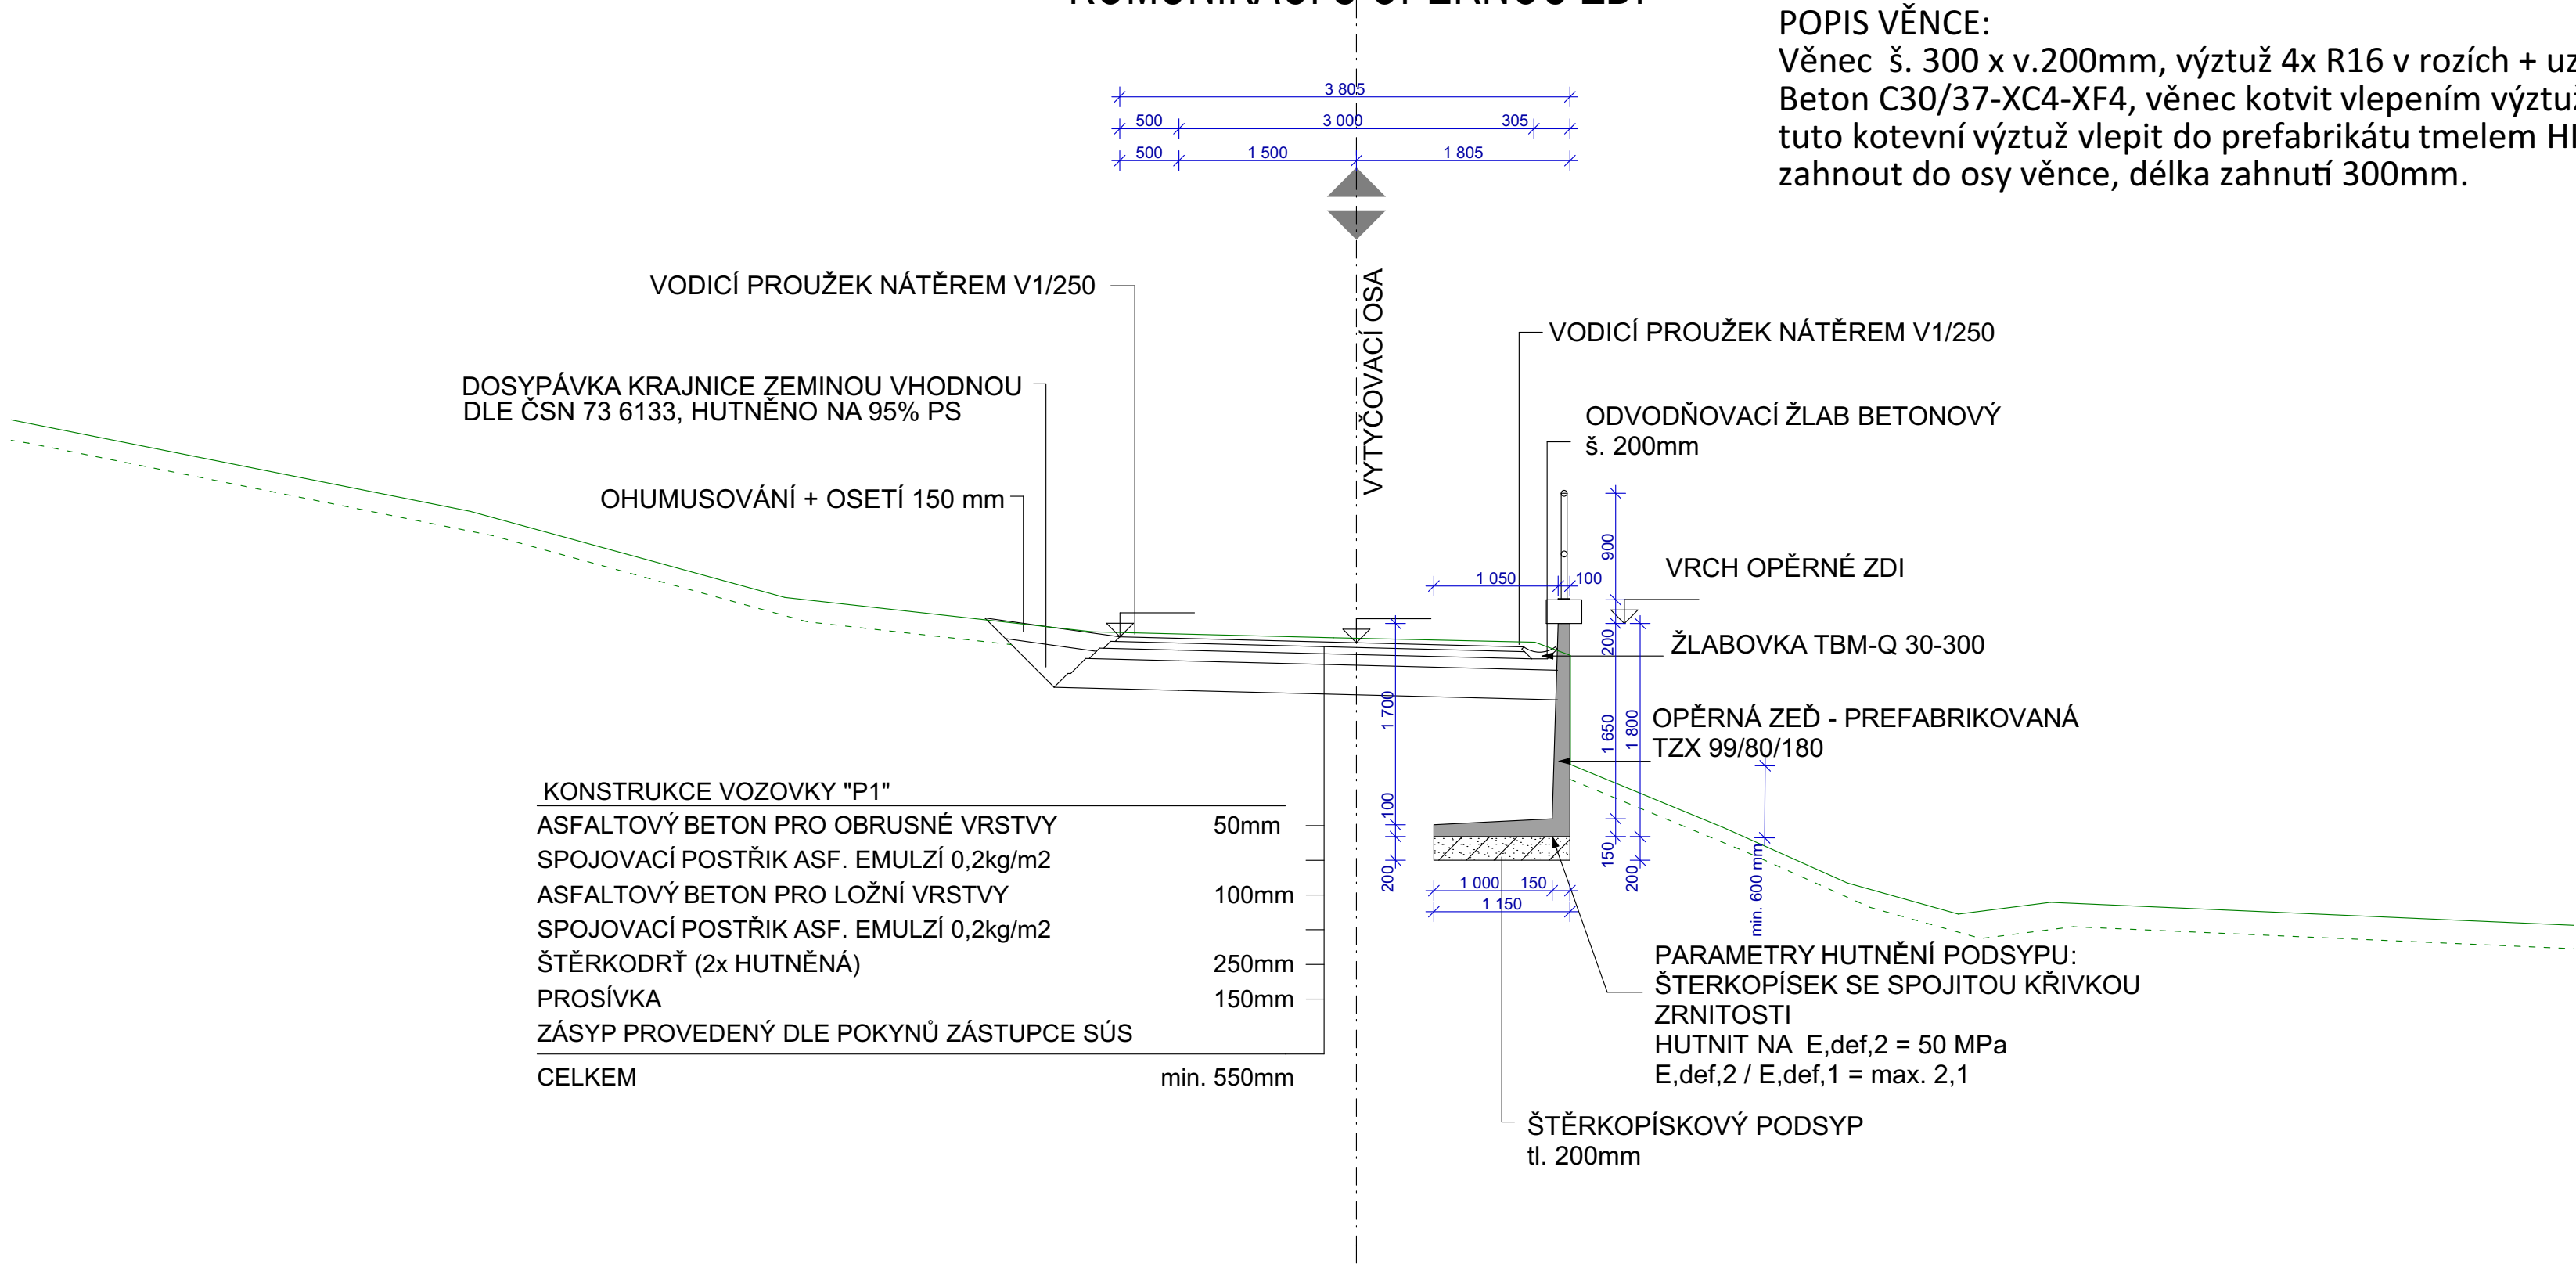

POPIS VĚNCE:
Věnc š. 300 x v.200mm, výztuž 4x R16 v rozích + uzavřené třmínky R8 á 150mm.
Beton C30/37-XC4-XF4, věnc kotvit vlepením výztuže R10 v ose prefabrikátů á 250mm,
tuto kotevní výztuž vlepít do prefabrikátu tmelem HIT-RE 500, vrty do hl. 120mm,
zahnout do osy věnce, délka zahnutí 300mm.

VÝŠKOVÝ SYSTÉM Bpv SOUŘADNÝ SYSTÉM S-JTSK			
HLAVNÍ INŽENÝR PROJEKTU	ING. MILOŠ CHARVÁT		 ING. MILOŠ CHARVÁT AUTORIZOVANÝ INŽENÝR PRO POŽITNÍ A VODOHOSPODÁŘSKÉ STAVBY POD HRADBAMI 3, 594 01 VELKÉ MEZÍŘÍČI, IČ 68063822, DIČ CZ 5708191852 +420 775 680638 imc@ym.cz www.imcboats.cz
ZODPOVĚDNÝ PROJEKTANT	ING. MILOŠ CHARVÁT		
VYPRACOVAL	MARIE CHARVÁTOVÁ		
KRESLIL	MARIE CHARVÁTOVÁ		
KRAJ	JIHOČESKÝ	OBEC	NOVÉ DOBRKOVICE
STAVEBNÍ ÚŘAD	ČESKÝ KRUMLOV	K.Ú.	KLADNÉ-DOBRKOVICE
INVESTOR	MĚSTO ČESKÝ KRUMLOV NÁMĚSTÍ SVORNOSTI 1, ČESKÝ KRUMLOV		
NÁZEV STAVBY	ČESKÝ KRUMLOV - N.DOBRKOVICE - VÝSTAVBA A REKONSTRUKCE MK a IS		
PŘÍLOHA	D.3	STAVEBNÍ OBJEKT	SO-301 OPĚRNÉ ZDI
NÁZEV VÝKRESU	VZOROVÝ PŘÍČNÝ ŘEZ OPĚRNOU ZDÍ		STUPEŇ DPS
ZDROJ 2013-05-14 DPS DOBRKOVICE 2017.jm			
ČÍSLO ZMĚNY	DATUM	ZPRACOVAL	SCHVÁLIL
ZMĚNA Z1	DUBEN 2017		
		MĚŘÍTKO	ČÍSLO VÝKRESU D.3.7
		ZAK.ČÍSLO	2013-05-14

TATO PROJEKTOVÁ DOKUMENTACE VČETNĚ PŘÍLOH (S VÝJÍMKOU DAT POSKYTNUTÝCH OBJEDNATELEM) JE DUŠEVNÍM VLASTNICTVÍM FIRMY ING. MILOŠ CHARVÁT - IMC, POD HRADBAMI 3, 594 01 VELKÉ MEZÍŘÍČI, IČ 68063822. OBJEDNATEL TĚTO DOKUMENTACE JE OPRAVNĚN JI VYUŽÍT K ÚČELŮM, VYPLYVAJÍCÍM Z UZAVŘENÉ SMLOUVY BEZ JAKÉHOKOLIV OMEZENÍ. JINÉ OSOBY (FYZICKÉ I PRÁVNICKÉ) NEJSOU BEZ PŘEDCHOZÍHO VÝSLOVNÉHO SOUHLASU OBJEDNATELE OPRAVNĚNY TUTO DOKUMENTACI ANI JEJÍ ČÁSTI JAKKOLIV VYUŽÍVAT, KOPIROVAT A ZPŘÍSTUPNIT DALŠÍM OSOBAM.