


CELKOVÝ SITUAČNÍ VÝKRES

LEGENDA:

..... ZÁJMOVÉ ÚZEMÍ STAVBY - POZEMEK PARC.Č. 1294/7 V K.Ú. ČESKÝ KRUMLOV

- VODA
- KANALIZACE
- PLYN
- ELEKTRO
- OPT./METAL. KABEL

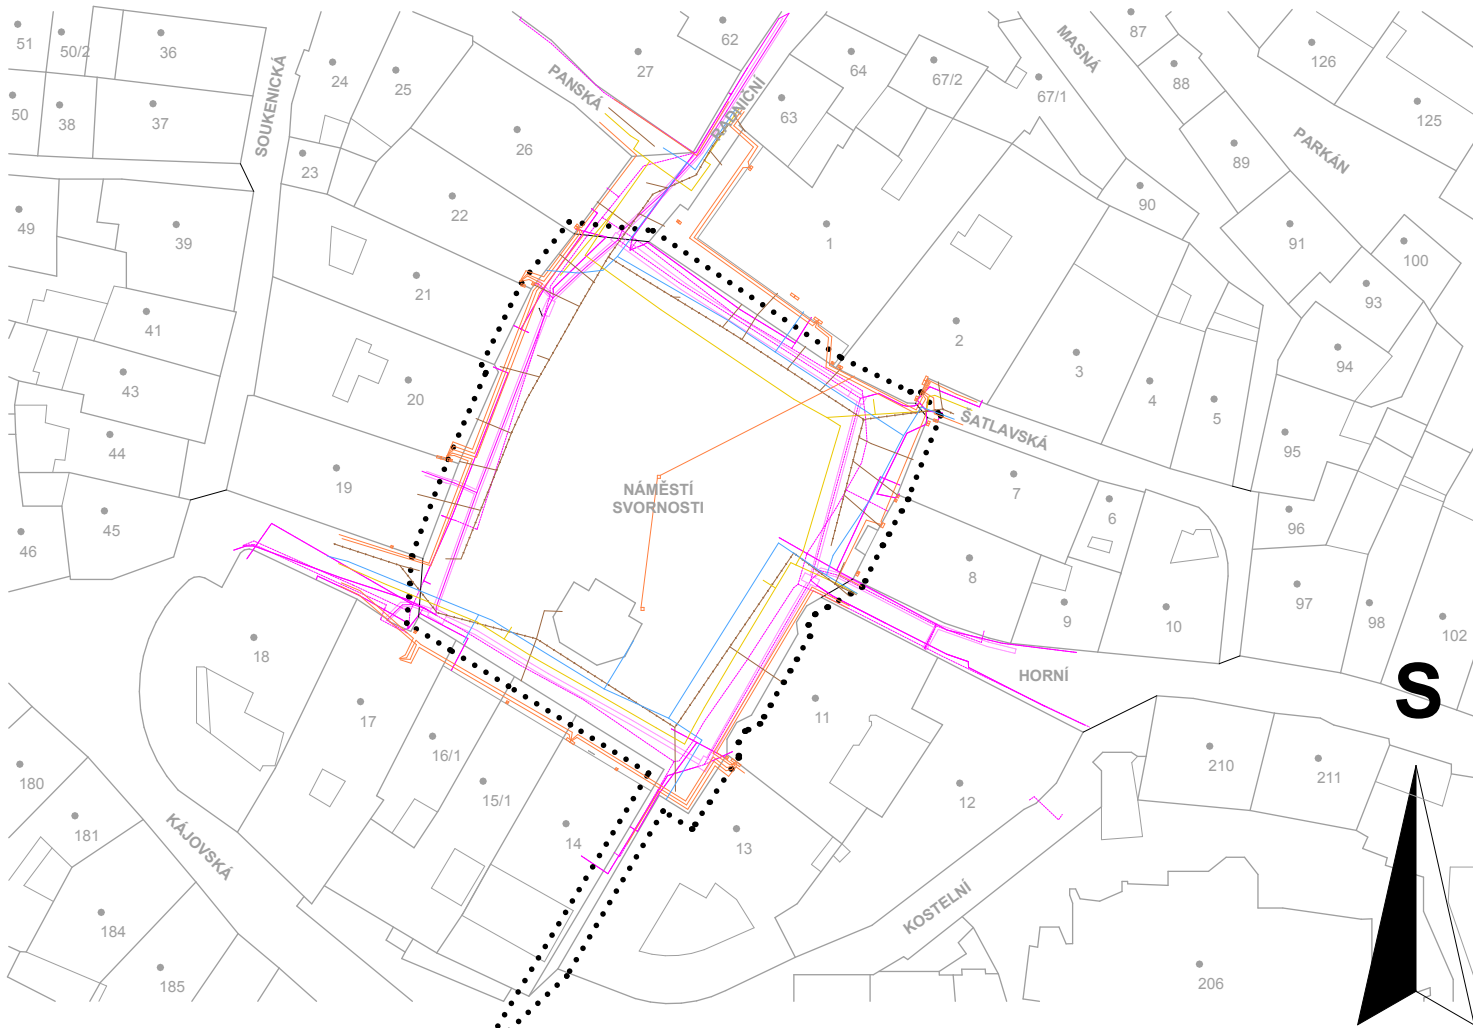

Veškerý obsah dokumentace je duševním vlastnictvím zpracovatele dokumentace dle zákona č. 121/2000 Sb., zákon o právu autorském. Žádná část dokumentace tudíž nesmí být bez souhlasu autoru rozmnožována, upravována či využívána k jiným účelům než byla zhotovena.

PROJEKT / PROJECT:

I. ETAPA 2015 - Technická infrastruktura pro kulturní akce, náměstí Svornosti, Vnitřní Město, Český Krumlov 381 01

MÍSTO STAVBY / BUILDING SITE:

Obec Český Krumlov - Vnitřní Město, pozemek p.č. 1294/7 v k.ú. Český Krumlov č.kat.ú. 622931

STAVEBNÍK / BUILDER:

Město Český Krumlov
Náměstí Svornosti 1, Vnitřní Město, 38101 Český Krumlov

VYPRACOVAL / DEVELOPED:

Lenka Popelová

ZODPOVĚDNÝ PROJEKTANT / RESPONSIBLE ARCHITEKT:

Tomáš Novák

AUTORIZOVAL / AUTHORIZED:

Tomáš Novák ČKAIT TP00-0101978

MĚŘÍTKO / SCALE:

1 : 1 000

DATUM / DATE:

ŘÍJEN 2015

STUPEŇ / PHASE:

DSP

POZNÁMKA/ NOTE:

FORMÁT/ FORMAT:

1 x A4

ČÍSLO ZAK. / ORDER NUMBER:

Č. VÝKRESU/ N.DRAWING:


C. SITUAČNÍ VÝKRESY

C.2

NÁZEV VÝKRESU / DRAWING NAME:

CELKOVÝ SITUAČNÍ VÝKRES

GENERÁLNÍ PROJEKTANT:

NOVÁK TOMÁŠ PROJEKTOVÁ ČINNOST VE VÝSTAVBĚ
Rožmberská 287, 38101 Český Krumlov
mobil: +420 605 584 268,
IČO: 87 26 87 28, DIČ: CZ7905251222
e-mail: info@tomasnovak.cz
www.tomasnovak.cz

AUTORIZAČNÍ RAZÍTKO / A.STAMP:

PARE / PARE: