


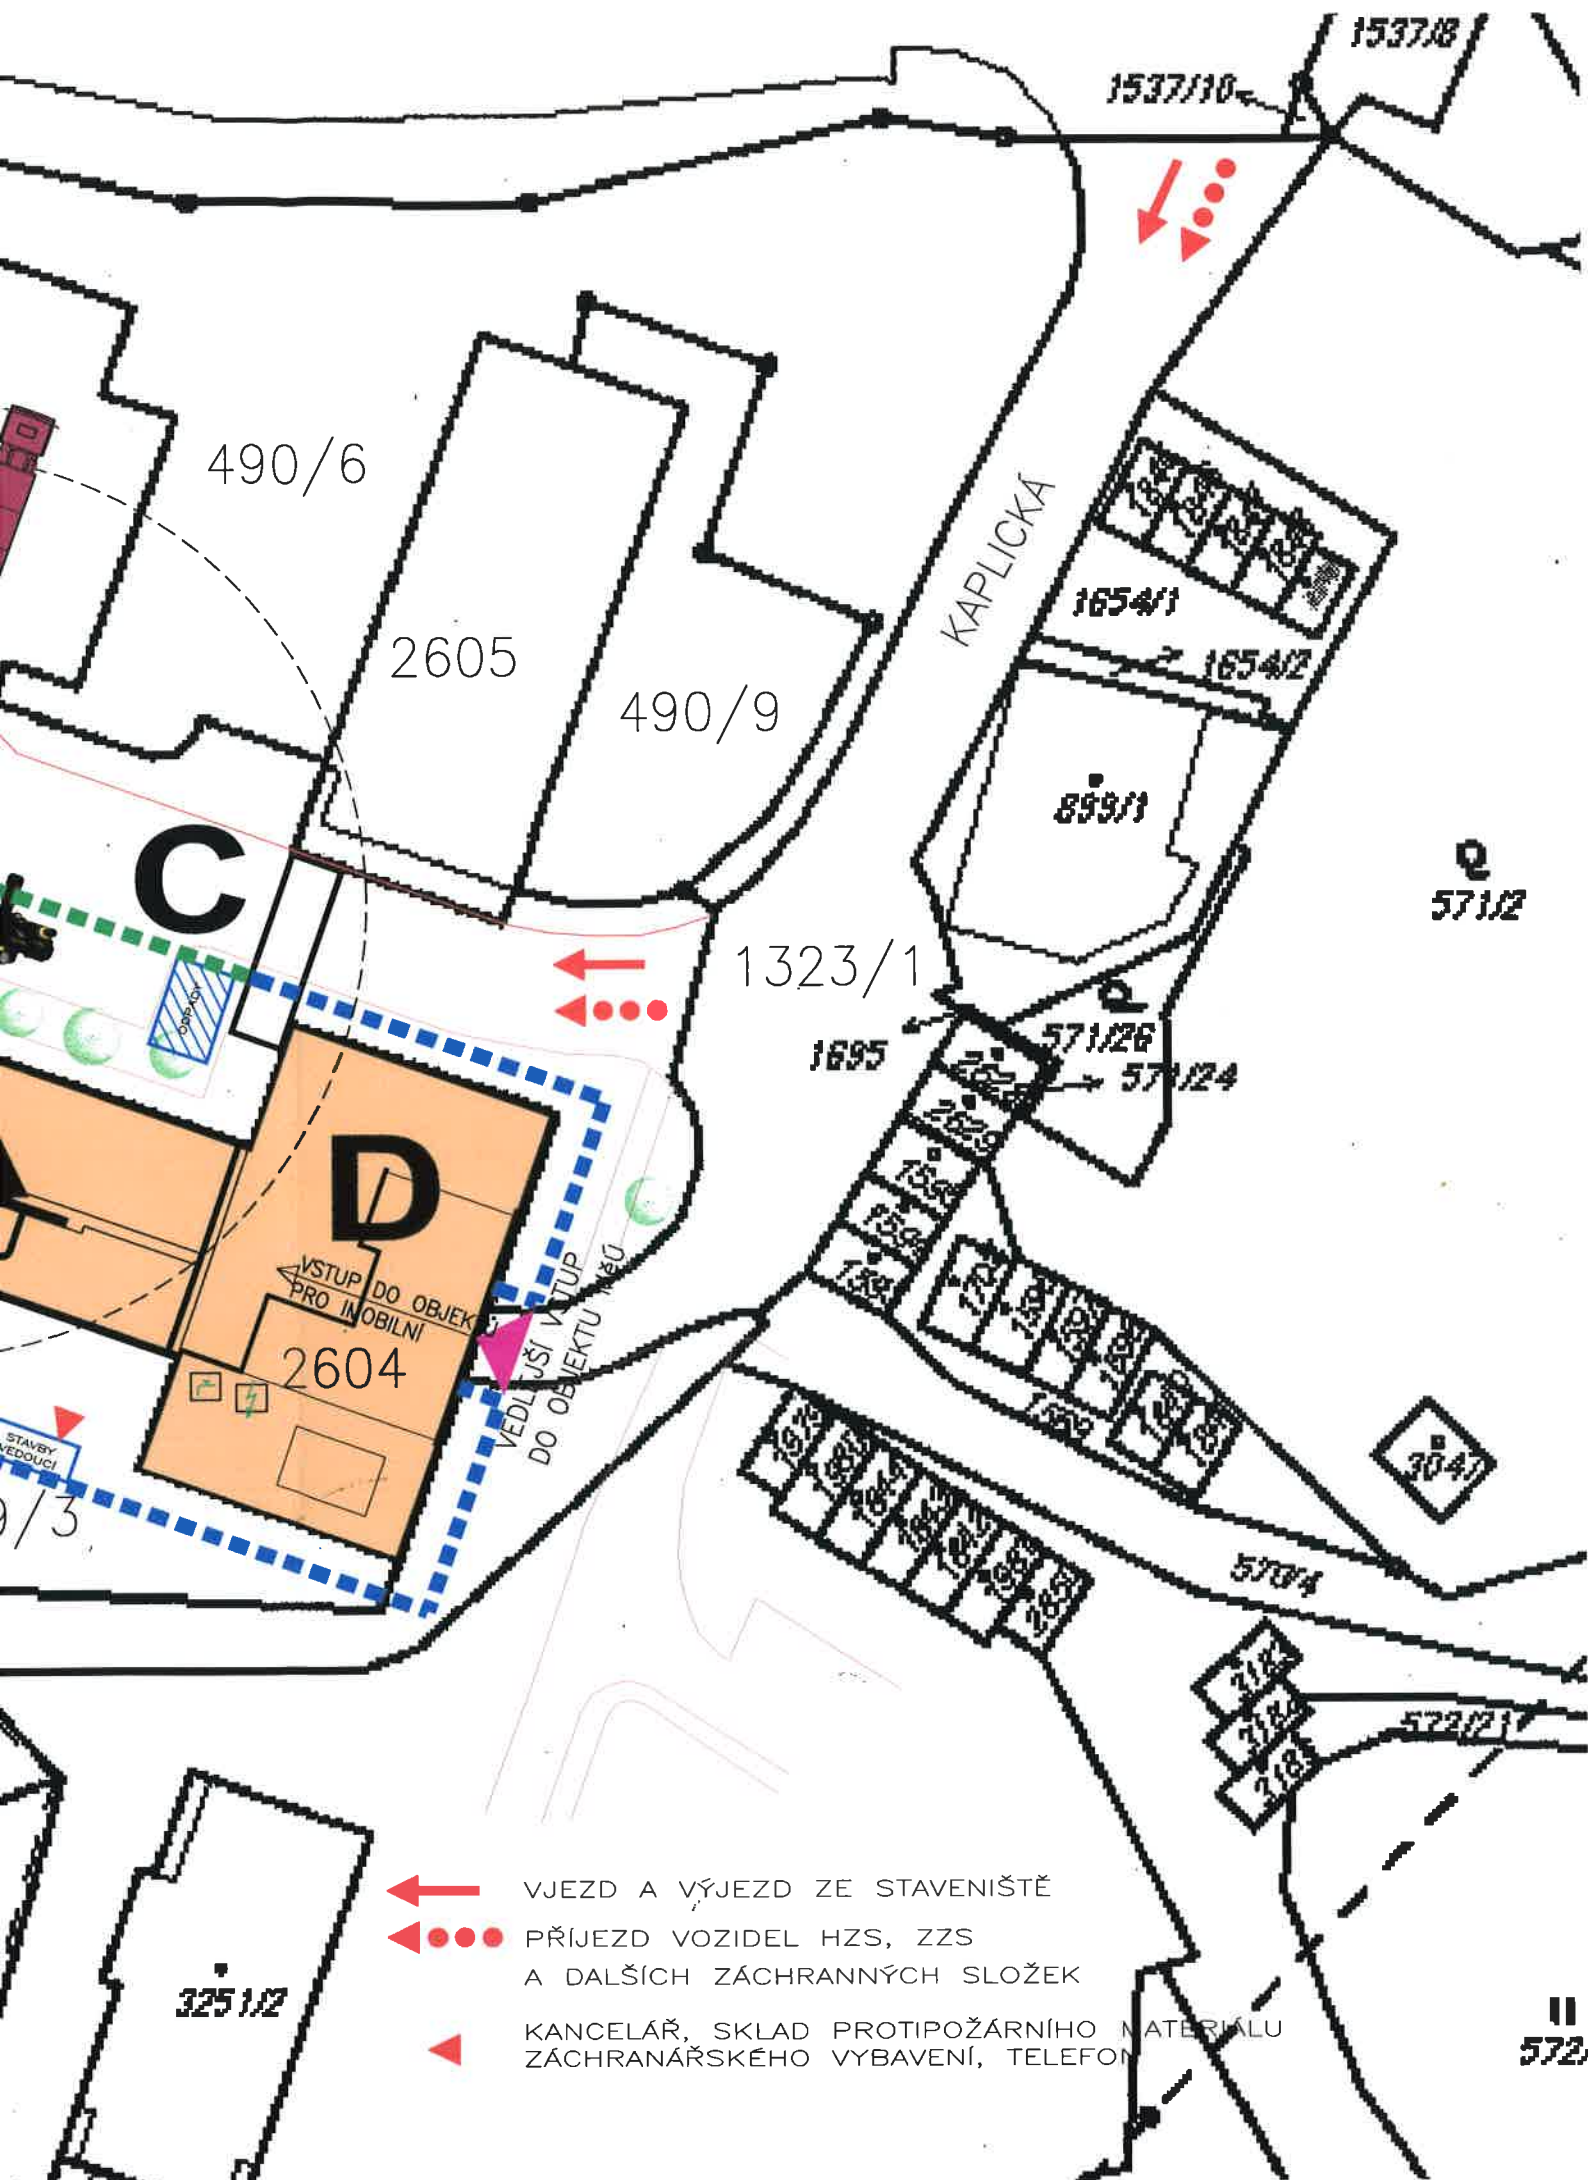

LEGENDA:



SO 01 – ZATEPLENÍ ADMINISTRATIVNÍ BUDOVY MĚSTSKÉHO
ÚŘADU ČESKÝ KRUMLOV, BUDOVA A, B a D



VSTUPY DO OBJEKTŮ



HRANICE STAVENIŠTĚ



ZÁSOBOVÁNÍ STAVENIŠTĚ - ROZEBÍRATELNÉ DÍLCE



HLAVNÍ VYPÍNAČ ELEKTRO



HLAVNÍ UZÁVĚR VODY



STAVENIŠTNÍ BUŇKA



SOC. ZAŘÍZENÍ STAVENIŠTĚ



SKLÁDKA



POZNÁMKA

ZÁKRESY PODZEMNÍCH INŽENÝRSKÝCH ZAŘÍZENÍ NESLOUŽÍ JAKO
VYTÝČOVACÍ VÝKRES. PŘED ZAHÁJENÍM ZEMNÍCH PRACÍ JE NUTNO
ZAJISTIT JEJICH VYTÝČENÍ SPRÁVCI SÍTÍ A OZNAČENÍ DLE PLATNÝCH
PŘEDPISŮ.



- SOUBĚŽNÁ PRÁCE VÍCE ZHOTOVITELŮ
- RIZIKOVÉ PRÁCE DLE NAŘÍZENÍ VLÁDY č. 591/2006 Sb.
- KOORDINACE VÍCE ČINNOSTÍ NA JEDNOM PRACOVÍŠTI
- VZÁJEMNÁ PÍSEMNÁ INFORMOVANOST ZHOTOVITELŮ O RIZICÍCH

SITUACE BOZP M1:500

BEZPEČNOSTNÍ A INFORMAČNÍ ZNAČENÍ
U VSTUPU A VJEZDU NA STAVENIŠTĚ



BEZPEČNOSTNÍ A INFORMAČNÍ ZNAČENÍ
– OHROŽENÝ PROSTOR



	HASIČI	☎ 150
	ZÁCHRANNÁ SLUŽBA	☎ 155
	POLICIE	☎ 158
	SOS TÍSŇOVÁ LINKA	☎ 112

Hornobranský rybník

582

