

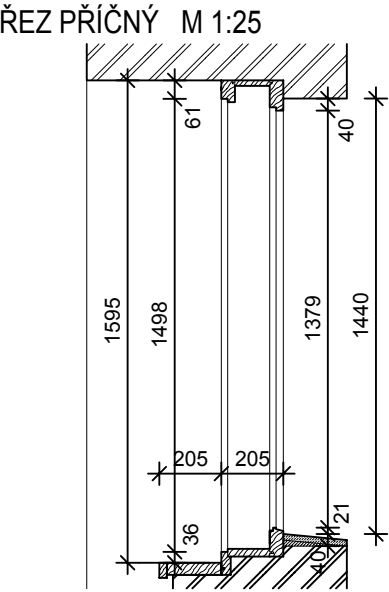
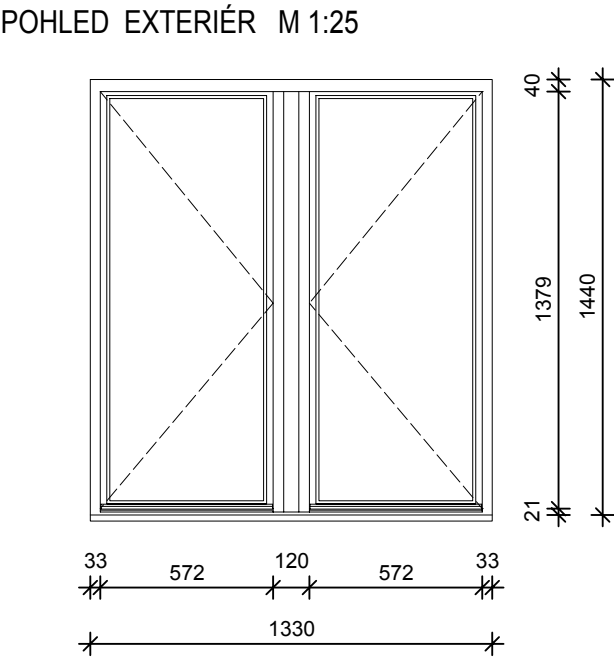
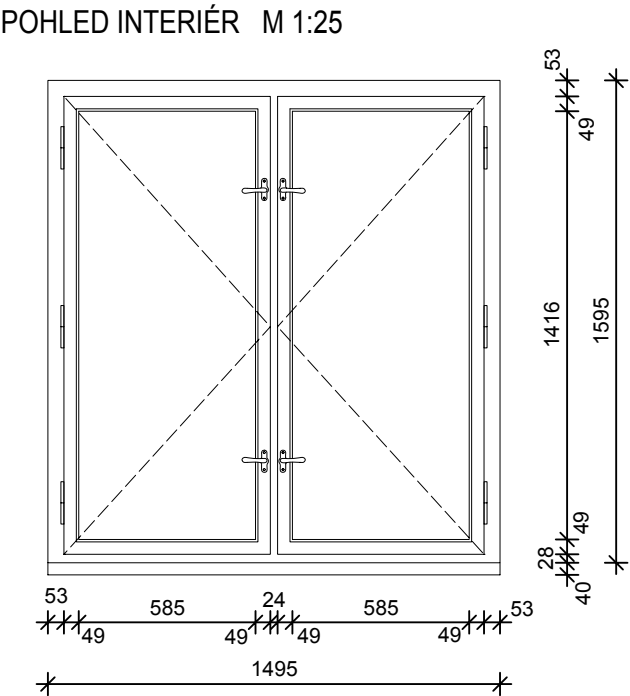



01. ŠPALETOVÉ OKNO - JÍDELNA - 4 KS

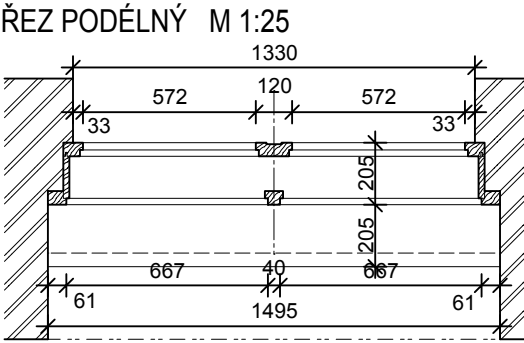


DETAIL - VNITŘNÍHO RÁMU OKNA  
M 1:1

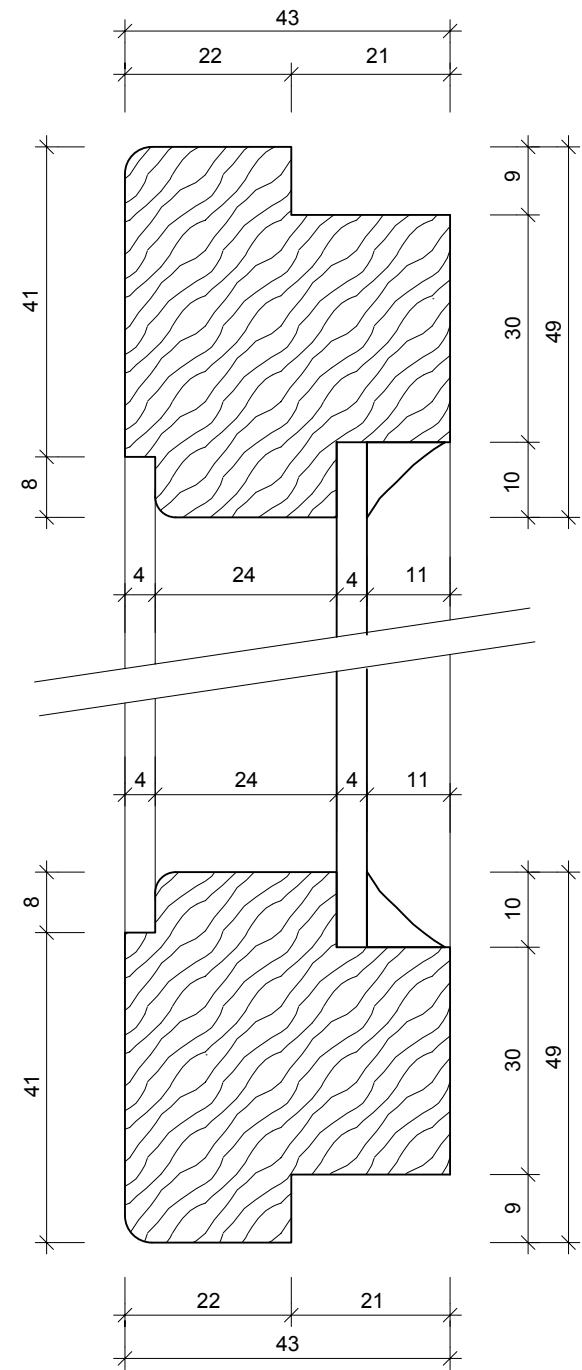

DETAIL - VENKOVNÍHO RÁMU OKNA  
M 1:1

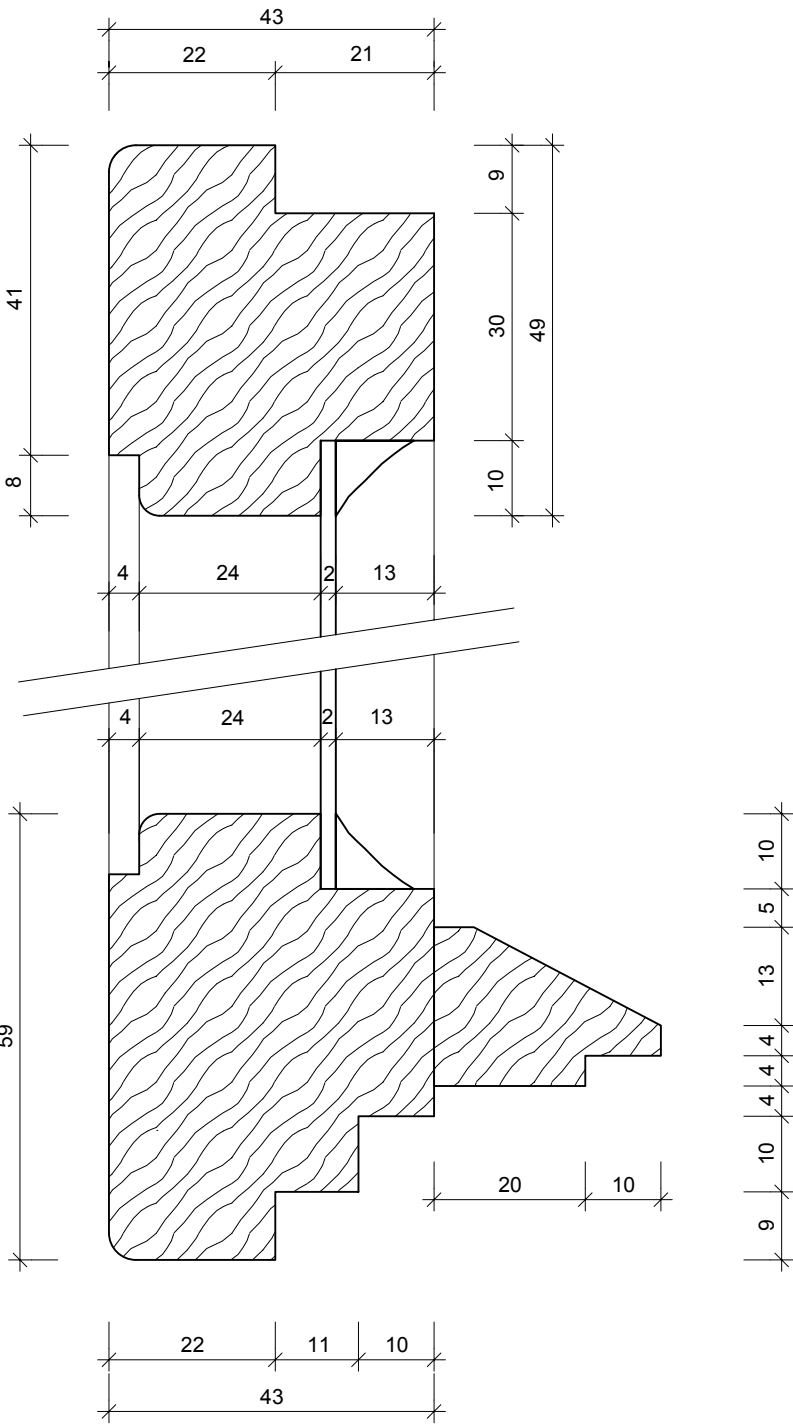


DETAIL - NADPRAŽÍ  
M 1:5

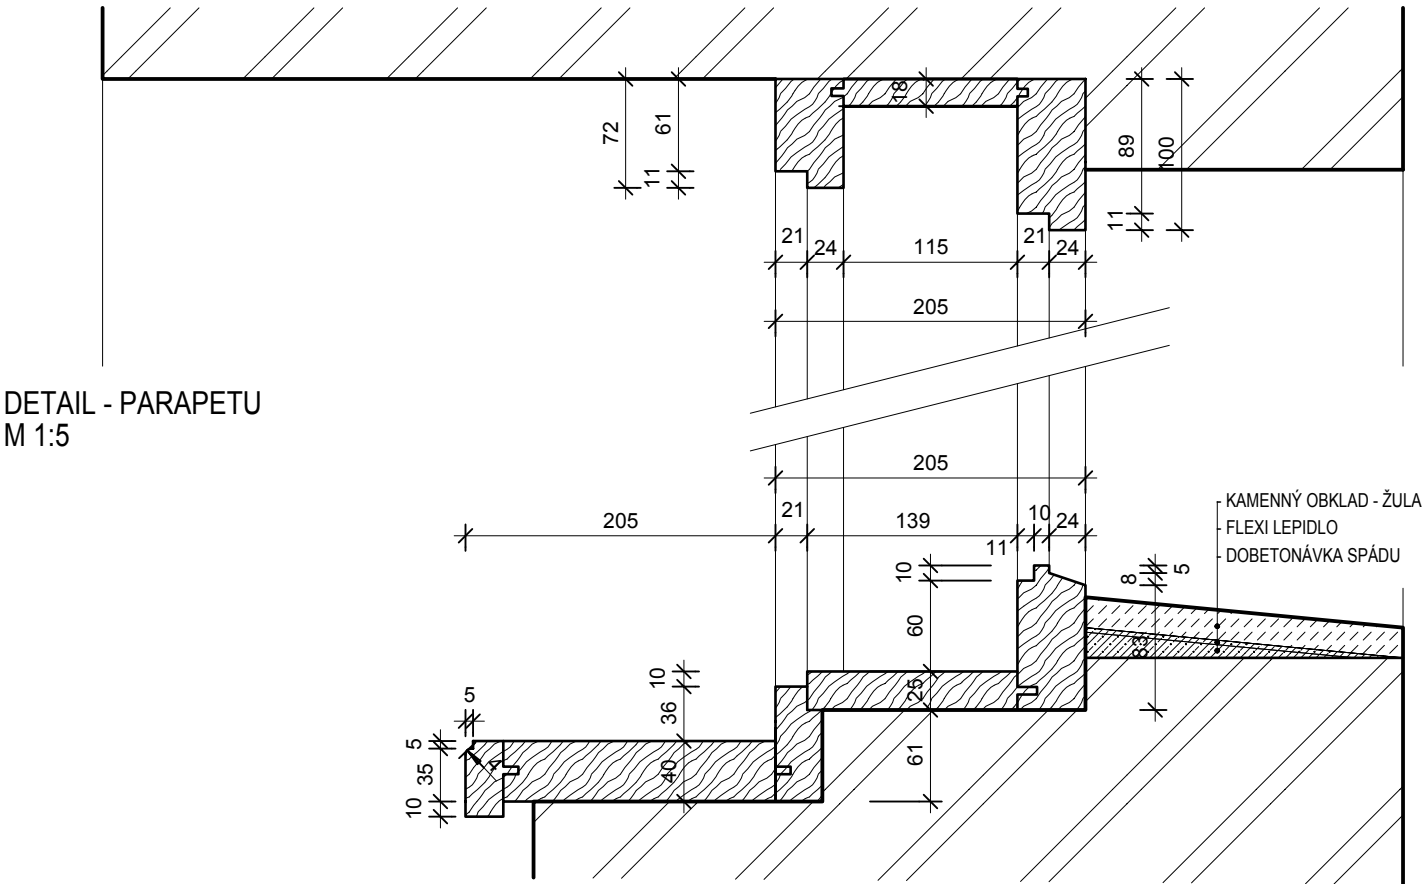

DETAIL - PARAPETU  
M 1:5

DETAIL - OSTĚNÍ  
M 1:5

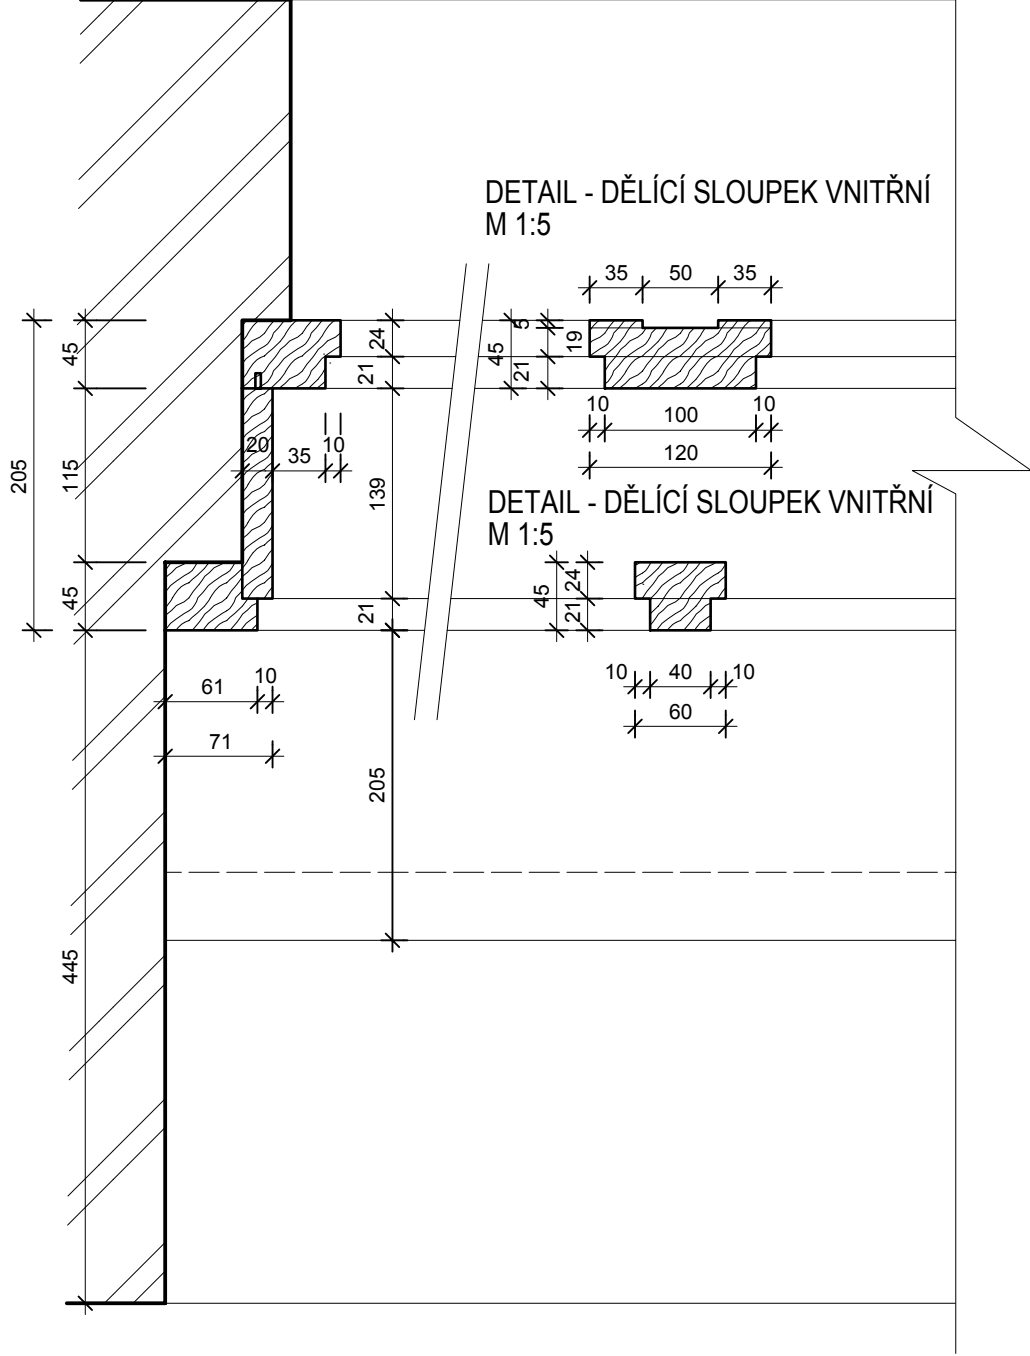

DŘEVĚNÉ ŠPALETOVÉ OKNO

- ZÁKLADNÍ ROZMĚR: 1495 x 1595 mm
- 1 x KŘÍDLO - OTVÍRÁVÉ DOVNITŘ
- 1 x KŘÍDLO - VÝKLOPNÉ DOVNITŘ
- ZASKLENÍ VNITŘNÍ KŘÍDLA: - JEDNODUCHÉ SKLO
- ZASKLENÍ VNĚJŠÍ KŘÍDLA: - JEDNODUCHÉ SKLO
- NOVODOBÉ OCELOVÉ KOVÁNÍ BUDE NAHRAZENO PÚDODNÍM MOSAZNÝM
- KLIKY MOSAZ PŮLOLIVA
- BARVA: BILÁ LOMENÁ, SLONOVÁ KOST
- VNÍŘNÍ PARAPET
- DŘEVĚNÝ PARAPET TL. 40 MM ŠÍŘE 205 MM (3x)
- KERAMICKÝ OBKLAD (1x)
- VENKOVNÍ PARAPET
- KAMENNÝ OBKLAD (ŽULA) TL. 20 MM - VE SPÁDU

SPECIFIKACE MATERIÁLU OKNA:

- DŘEVO SM (SMRK); JAKOST I.
- DŘEVO BUDE RÁDNĚ USKLADNĚNO DLE ČSN 490650
- KVALITA A JAKOST DŘEVA BUDE V SOULADU S NORMAMI ČSN 791011 A ČSN 491012

!!! POSTUP OŠETŘENÍ DŘEVA JE PODROBNĚ POPSÁN V TECHNICKÉ ZPRÁVĚ A JE NUTNÉ JEJ DODRŽET !!!

STAV VÝROBKU:

- PŮVODNÍ VÝROBEK Z EXTERIÉRU VE ŠPATNÉM STAVU - NUTNÁ VÝMĚNA,
- Z INTERIÉRU NUTNO DETAILNĚ POSOUDIT TRUHLÁŘEM - MOŽNÁ REPASE
- PŮVODNÍ KOVÁNÍ V DOBRÉM STAVU - REPASE PANTY NOVODOBÉ OCELOVÉ - VÝMĚNA

CHYBĚJÍCÍ PRVKY  
- 3 x DORAZ

!!! NEJEDNÁ SE O VÝROBNÍ DOKUMENTACI, VEŠKERÉ ROZMĚRY JE NUTNO PŘED ZAHÁJENÍM PRACÍ, OVĚRIT NA STAVBĚ !!!

**WIZNER AA**  
Architektonický ateliér

Zodpovědný projektant:  
Ing. Arch. Petr Wizner

Vypracoval / kreslil:  
Ing. Jiří Fozekas, Václav Částava

Kraj:  
Jihočeský

Město:  
Český Krumlov

Investor / zadavatel:  
Město Český Krumlov; nám. Svornosti 1; Český Krumlov 38101

Číslo objektu:  
-

Název akce:  
**VÝMĚNA OKEN OBJEKTU ZŠ T. G. MASARYKA**

**ČESKÝ KRUMLOV**

Stupen dokumentace:  
DOKUMENTACE  
PRO PROVEDENÍ  
STAVBY

Obsah:  
**ETAPA - IV.  
TRUHLÁŘSKÉ VÝROBY  
ŠPALETOVÉ OKNO Č.1**

**WIZNER AA**  
architektonický ateliér

Ing. arch. Petr Wizner  
Rožmberská 609, Český Krumlov  
tel. 60244 1808, 380726445  
ICO 46077839

Pocet formátu:  
x A4

Datum:  
07/2015

Číslo zakázky:  
02/PW/15

Číslo přílohy:

Číslo pare:

**8**