

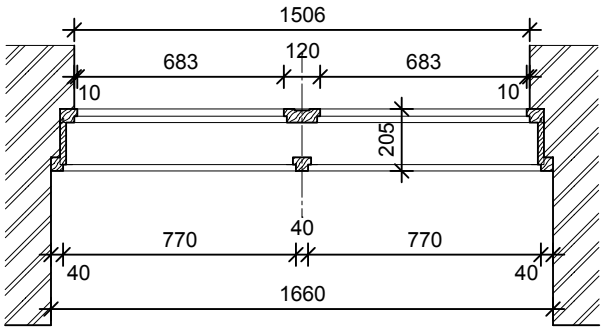


03. ŠPALETOVÉ OKNO - SKLAD KUCHYŇ - 1 KS


ŘEZ PODÉLNÝ M 1:25

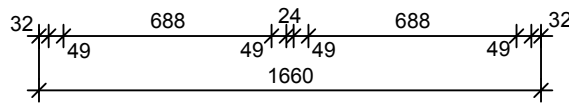


POHLED INTERIÉR M 1:25

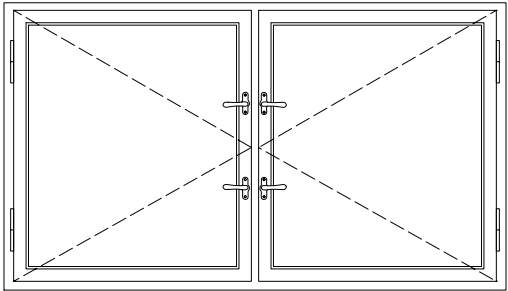


POHLED EXTERIÉR M 1:25

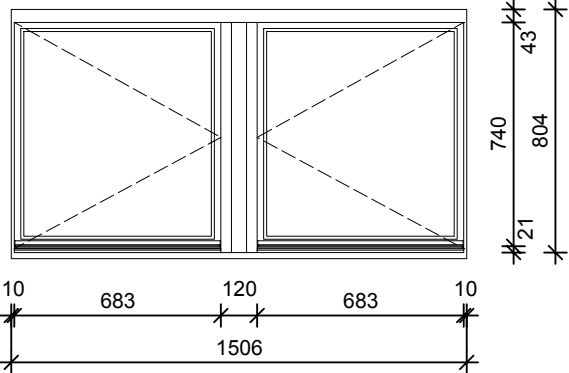


DETAIL - OSTĚNÍ M 1:5

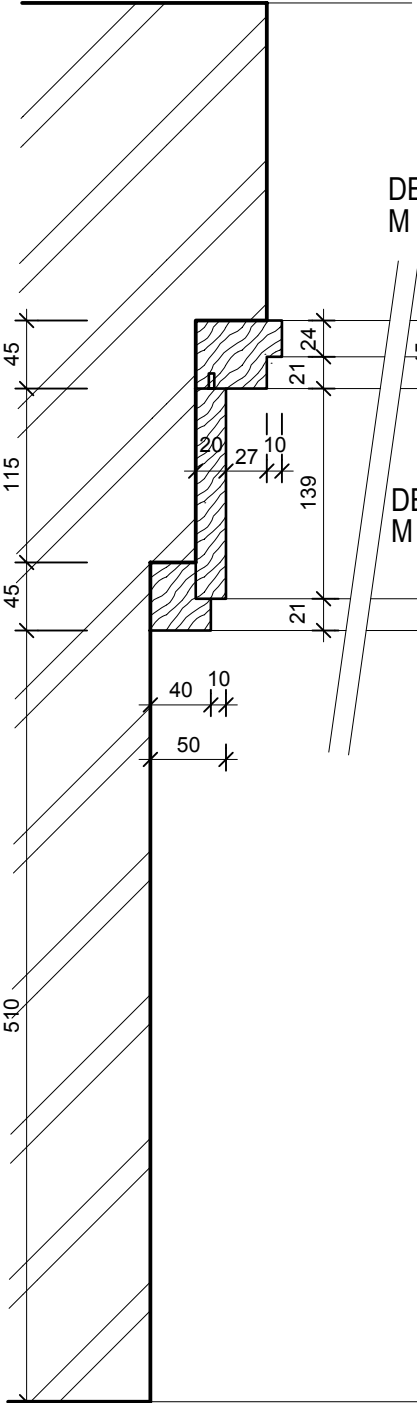


DETAIL - DĚLÍCI SLOUPEK VNITŘNÍ M 1:5

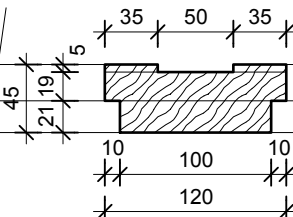


DETAIL - DĚLÍCI SLOUPEK VNITŘNÍ M 1:5

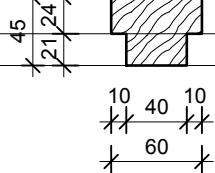


DETAIL - VNITŘNÍHO RÁMU OKNA M 1:1

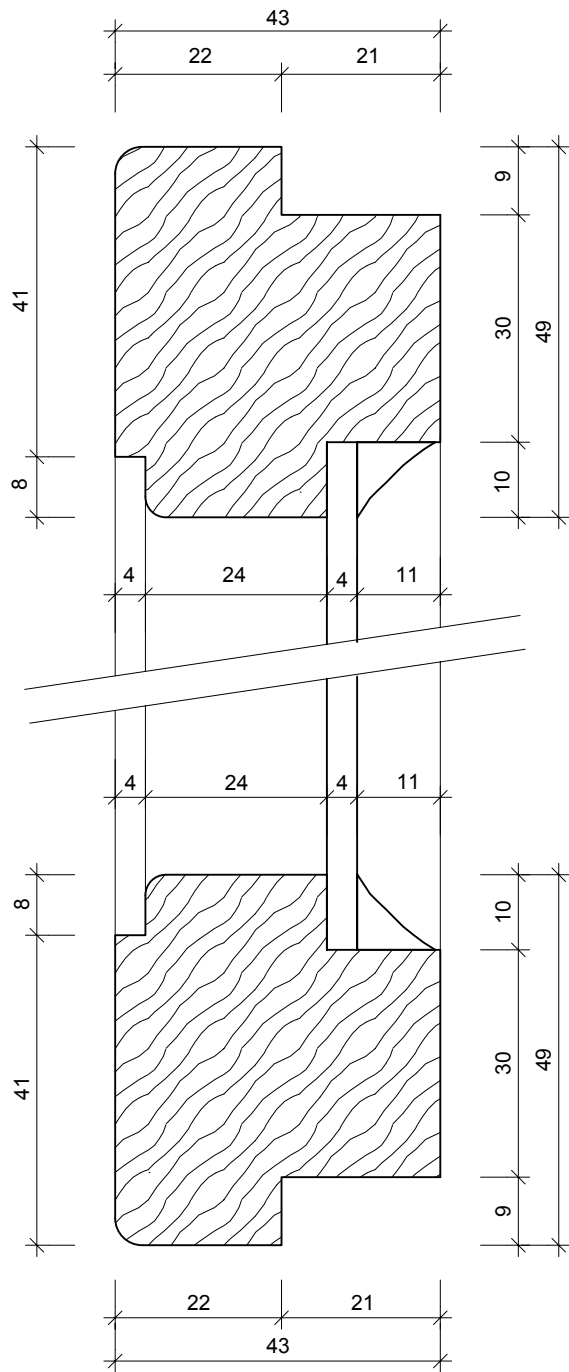

DETAIL - VENKOVNÍHO RÁMU OKNA M 1:1

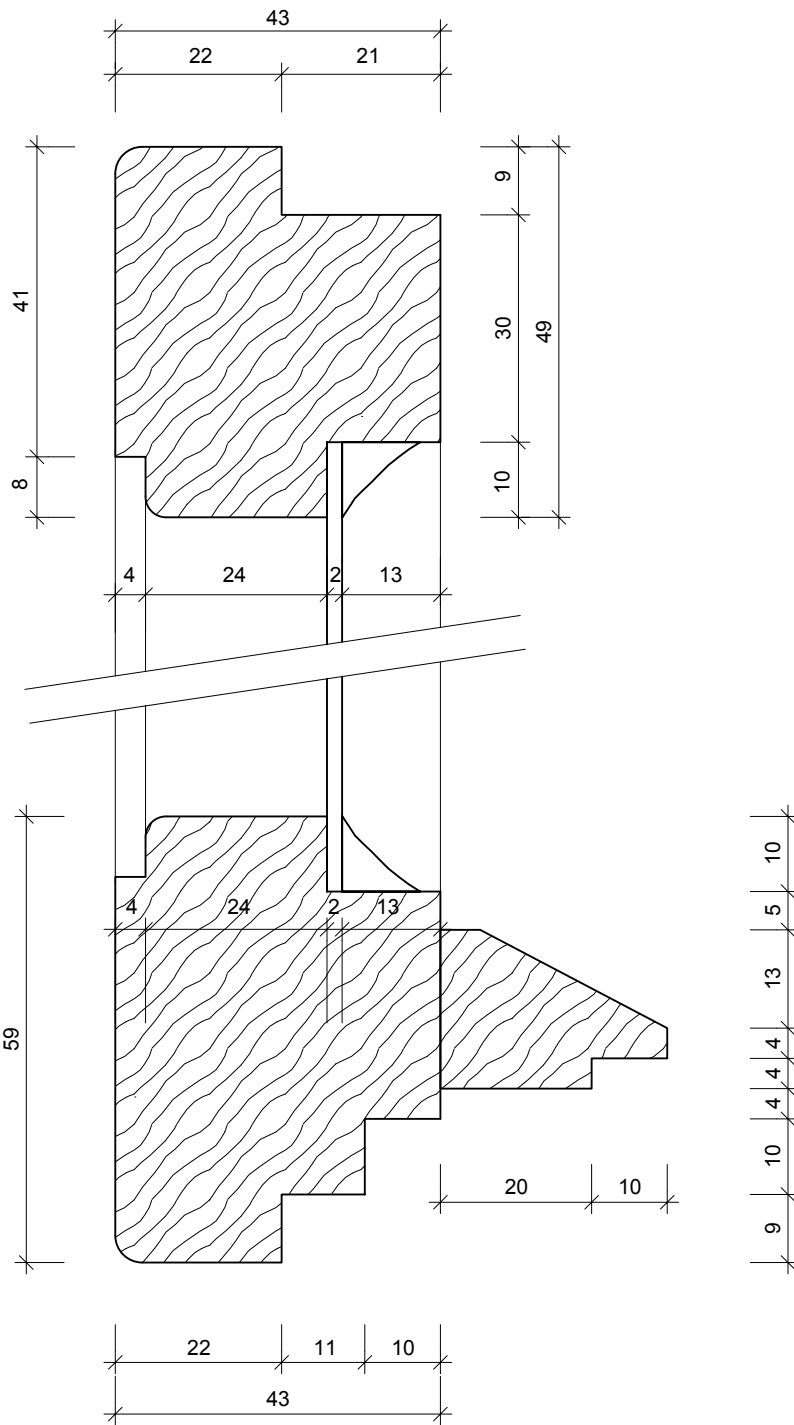

DETAIL - NADPRAŽÍ M 1:5

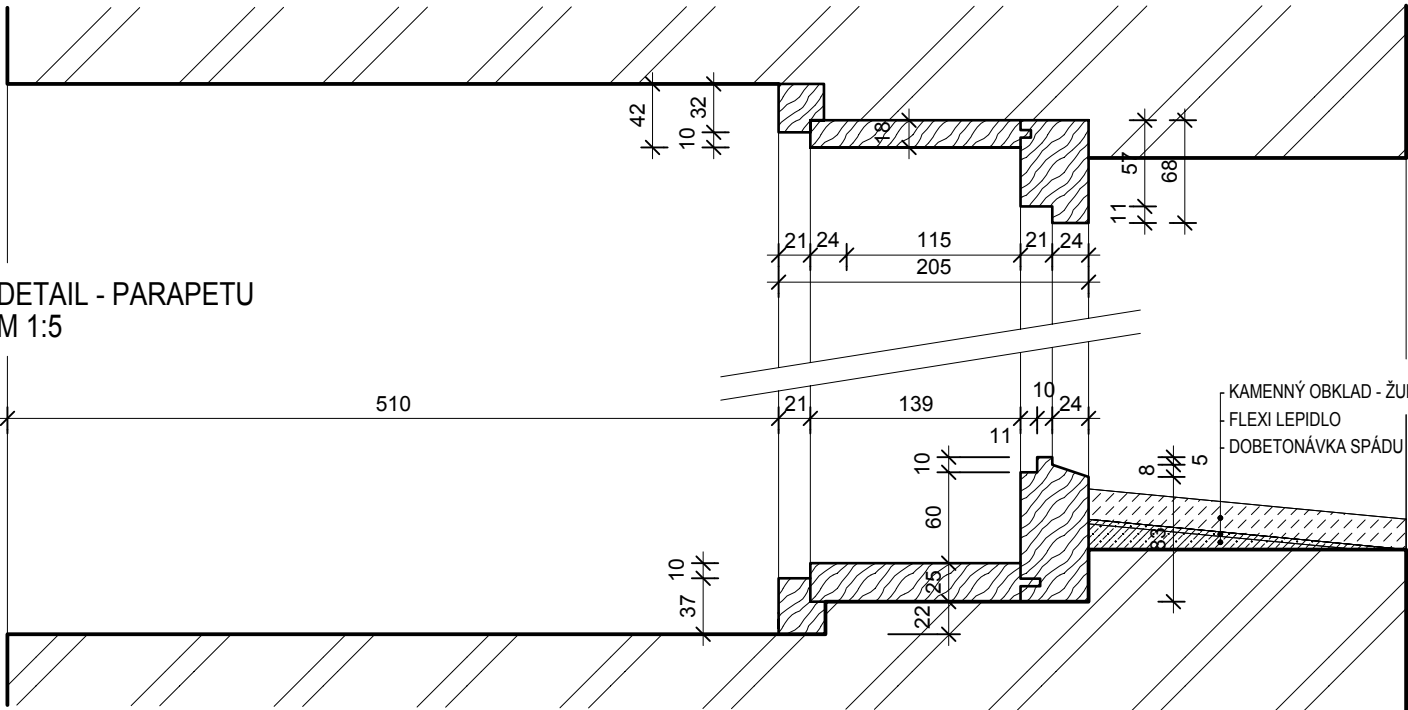

DETAIL - PARAPETU M 1:5

DŘEVĚNÉ ŠPALETOVÉ OKNO

- ZÁKLADNÍ ROZMĚR 1660 x 950 mm
- 2 x KŘÍDLO - OTVÍRAVÉ DOVNITŘ
- ZASKLENÍ VNITŘNÍ KŘÍDLA: - JEDNODUCHÉ SKLO
- ZASKLENÍ VNĚJŠÍ KŘÍDLA: - JEDNODUCHÉ SKLO
- NOVODOBÉ OCELOVÉ KOVÁNÍ BUDE NAHRAZENO PŮDODNÍM MOSAZNÝM
- KLIKY MOSAZ PŮLOLIVA
- BARVA BILÁ LOMENÁ, SLONOVÁ KOST
- VNITŘNÍ PARAPET
  - KERAMICKÝ OBKLAD
- VENKOVNÍ PARAPET
  - KAMENNÝ OBKLAD (ŽULA) TL. 20 MM - VE SPÁDU

SPECIFIKACE MATERIÁLU OKNA:

- DŘEVO SM (SMRK); JAKOST I.
- DŘEVO BUDE ŘÁDNĚ USKLADNĚNO DLE ČSN 490650
- KVALITA A JAKOST DŘEVA BUDE V SOULADU S NORMAMI ČSN 791011 A ČSN 491012

!!! POSTUP OŠETŘENÍ DŘEVA JE PODROBNĚ POPSÁN V TECHNICKÉ ZPRÁVĚ A JE NUTNÉ JEJ DODRŽET !!!

STAV VÝROBKU:

- NOVÝ VÝROBEK NESHODNÝ S PŮVODNÍM - NUTNO VYMĚNIT A TO VEŠTĚNÉ KOVÁNÍ

<div>!!! NEJEDNÁ SE O VÝROBNÍ DOKUMENTACI, VEŠKERÉ ROZMĚRY JE NUTNO PŘED ZAHÁJENÍM PRACÍ, OVĚRIT NA STAVBĚ !!!</div>		<div>WIZNER AA architektonický ateliér</div>	
<div>WIZNER AA Architektonický ateliér</div>		<div>Ing. arch. Petr Wizner Rožmberská 609, Český Krumlov tel. 60244 1808, 380726445 ICO 46077839</div>	
<div>Zodpovědný projektant: Ing. Arch. Petr Wizner</div>		<div>Vypracoval / kreslil: Ing. Jiří Fazekas, Václav Částava</div>	
<div>Kraj: Jihočeský</div>		<div>Město: Český Krumlov</div>	
<div>Investor / zadavatel: Město Český Krumlov; nám. Svornosti 1; Český Krumlov 38101</div>			
<div>Císlo objektu: -</div>	<div>Nazev akce: VÝMĚNA OKEN OBJEKTU ZŠ T. G. MASARYKA ČESKÝ KRUMLOV</div>		<div>Pocet formátů x A4</div>
			<div>Datum 07/2015</div>
			<div>Císlo zakázky 02/PW/15</div>
<div>Stupen dokumentace: DOKUMENTACE PRO PROVEDENÍ STAVBY</div>	<div>Obsah: ETAPA - IV. TRUHLÁŘSKÉ VÝROBY ŠPALETOVÉ OKNO Č.3</div>		<div>Císlo přílohy Císlo pare 10</div>