



**P EHLÉDNÁ SITUACE**  
m :: 1:10 000

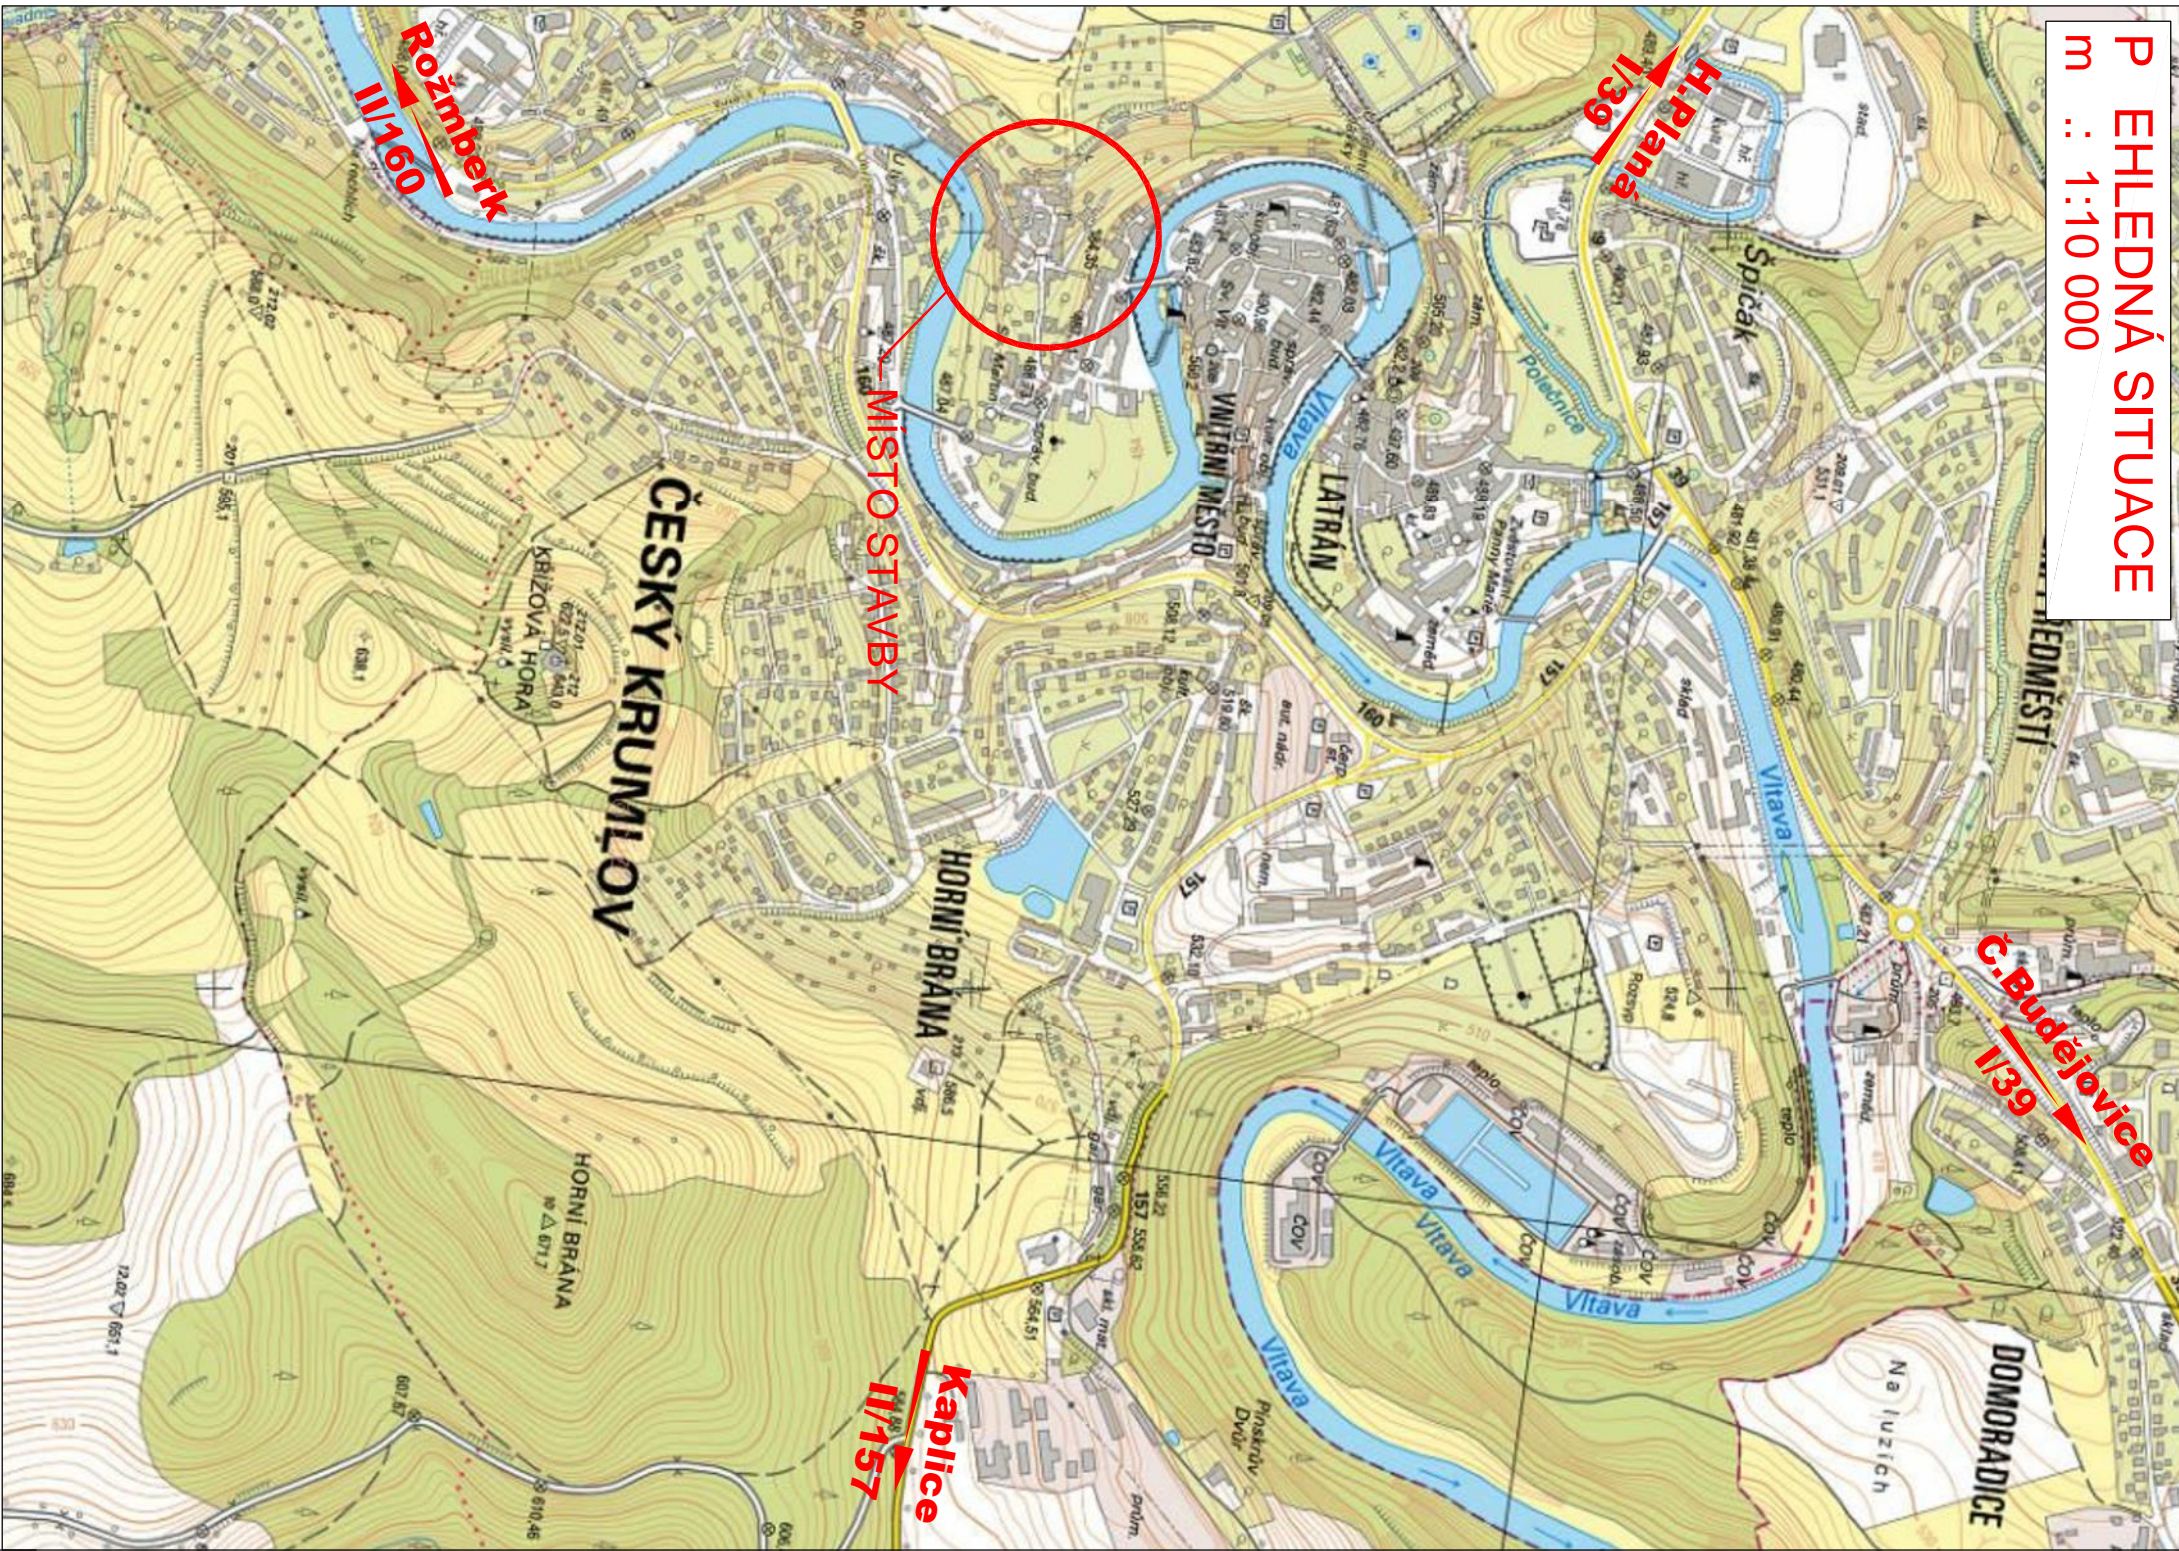

# P EHLEDNÁ SITUACE bez m ítky

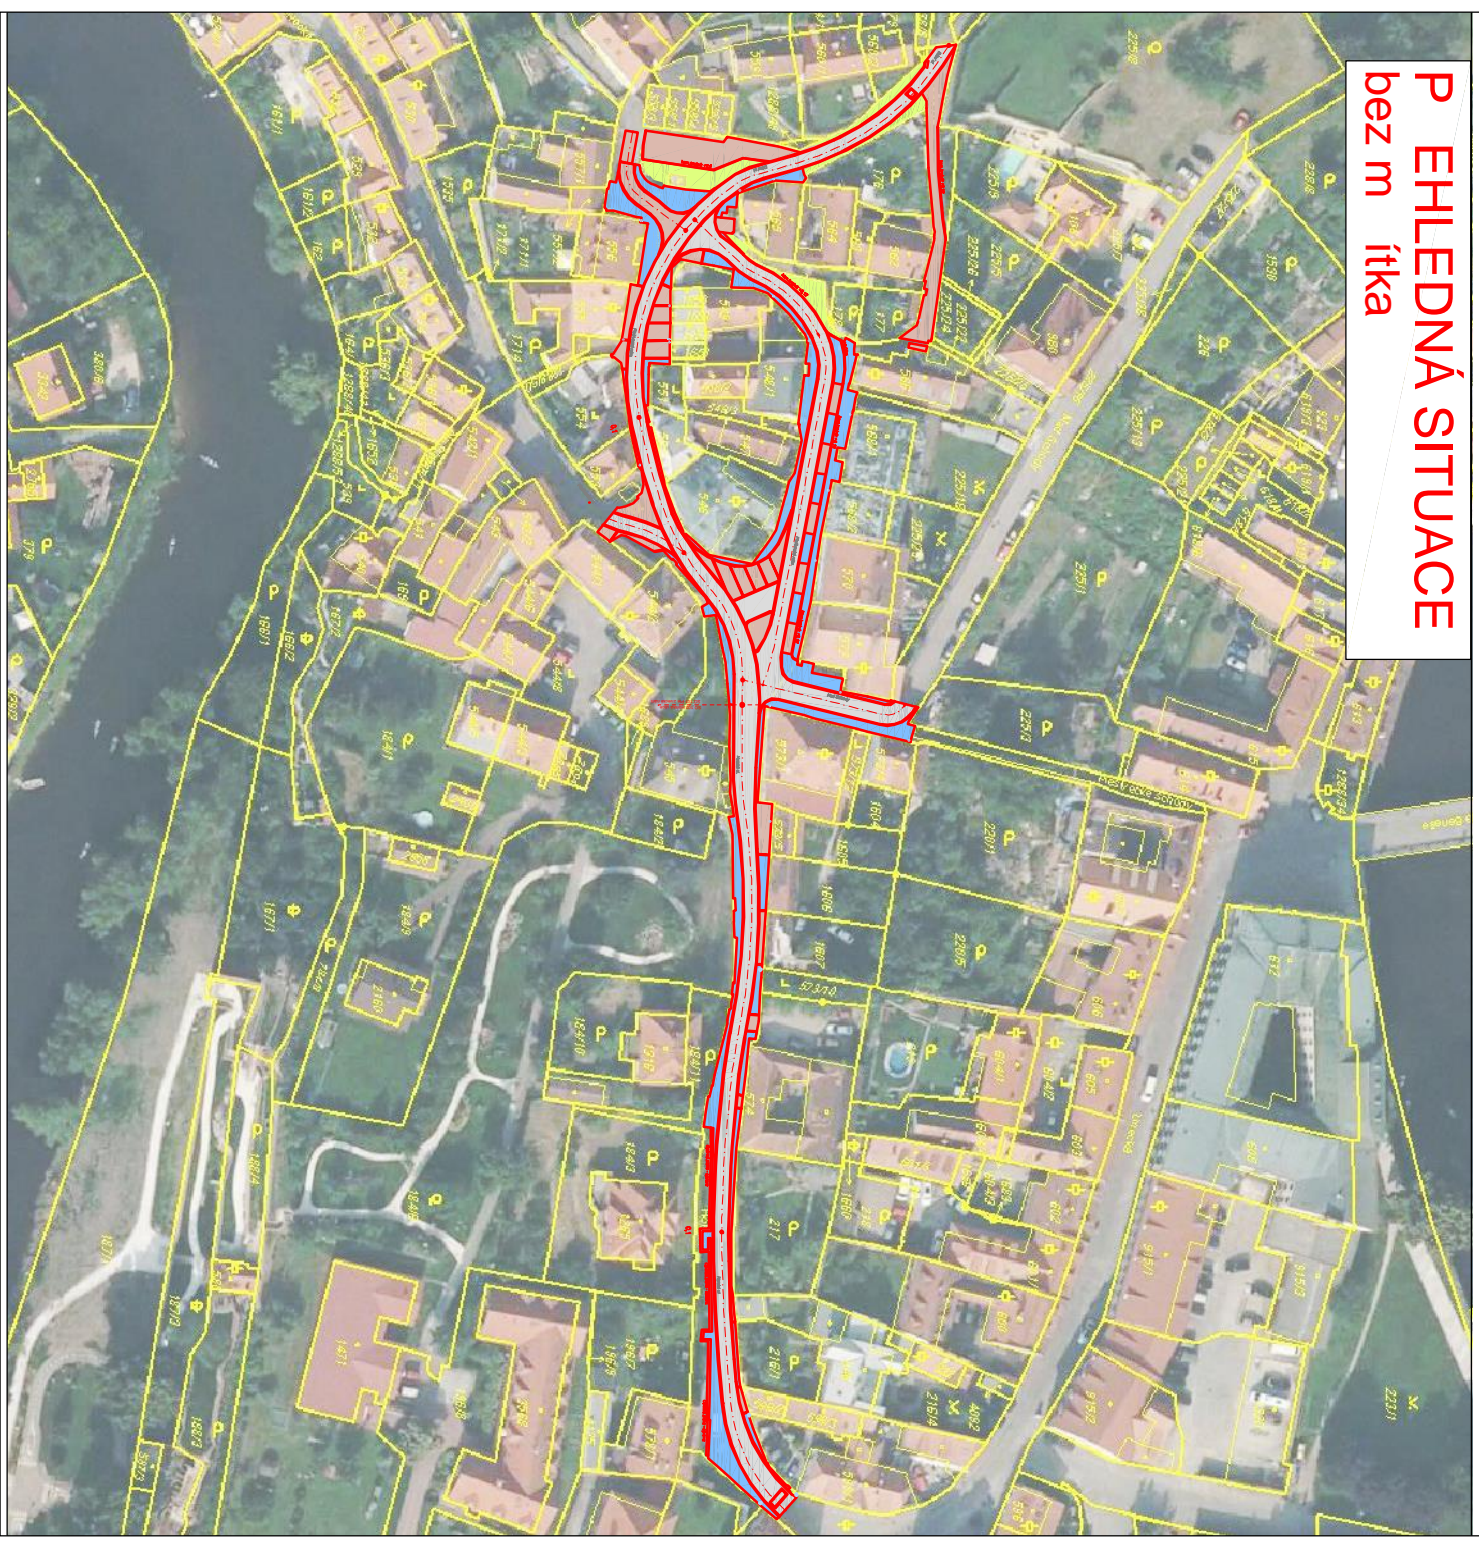

NAVRH / VYPRACOVAL :		ZODP. PROJEKTANT :		
M.ŽLINC		M.ŽLINC		
M. STO :	ESKÝ KRUMLOV	KÚ :	ESKÝ KRUMLOV	
OKRES :	ESKÝ KRUMLOV	KRAJ :	JIHO ESKÝ	
INVESTOR : M. STO ESKÝ KRUMLOV				
AKCE :				
<p style="text-align: center;"><b>REKONSTRUKCE MÍSTNÍCH KOMUNIKACÍ A VYBRANÝCH INŽENÝRSKÝCH SÍTÍ VE MĚSTĚ ČESKÝ KRUMLOV PLEŠIVECKÉ NÁMĚSTÍ , UL. HORSKÁ</b></p>				
P. ÍLOHA :		P. EHLEDNÁ SITUACE		

.ZAKÁZKY :		19 - 2016
DATUM :	SRPEN 2016	
STUPE :	DSP , PDPS	
FORMÁT :	2 x A4	
M. ÍTKO :		

**AP2projekt s.r.o.**  
 Zákovo náb. 601 448/7, 370 01 eské Bud jovice  
 I : 281 49 271, DI : CZ28149271

.P. ÍLOHY :		.PARÉ :
B.1		