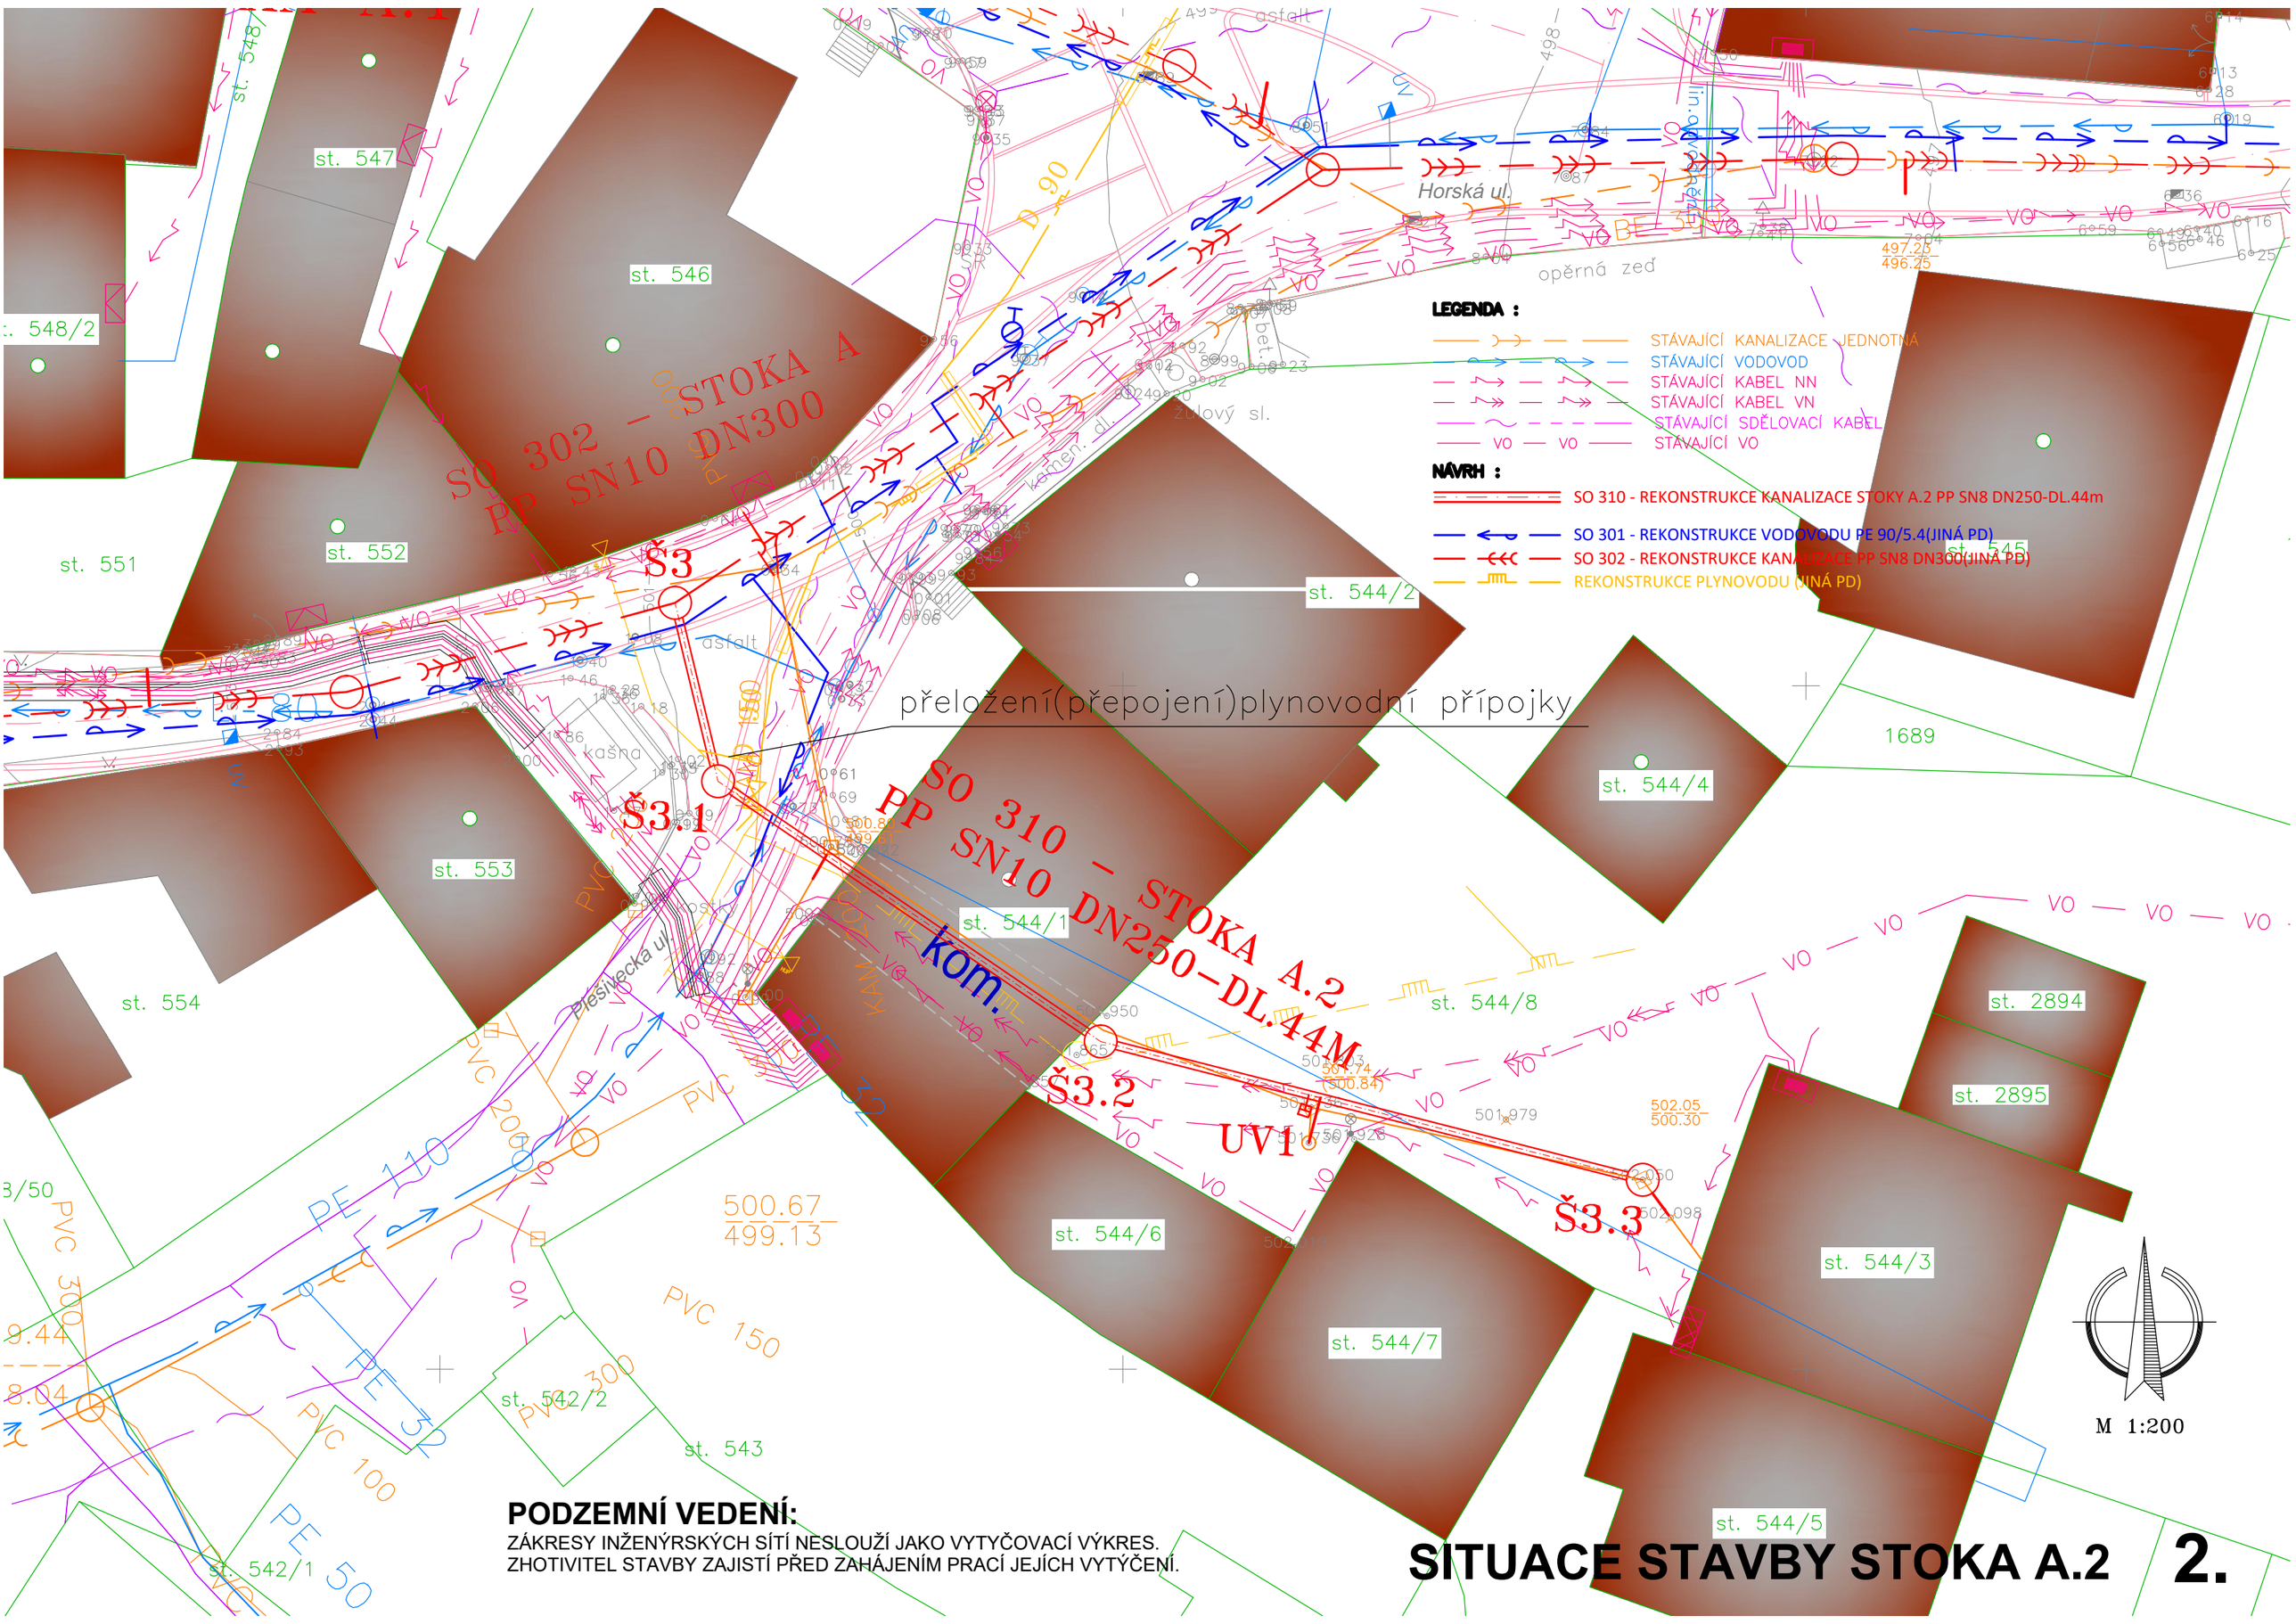


**PODZEMNÍ VEDENÍ:**
ZÁKRESY INŽENÝRSKÝCH SÍTÍ NESLOUŽÍ JAKO VYTYČOVACÍ VÝKRES.
ZHOTIVITEL STAVBY ZAJISTÍ PŘED ZAHÁJENÍM PRACÍ JEJÍCH VYTÝČENÍ.

# SITUACE STAVBY STOKA A.2

2.