

DRUH POZEMKU
K.Ú.ČESKÝ KRUMLOV – p.č.
VZDÁLENOST ŠACHET


asfalt	průjezd-asf.	nádvoří-asfalt
1288/9	st.544/1	st.544/8
6.70	16.80	20.50



- NA KANALIZACI BUDE NAPOJENO :
- 1 KS (DN200) PŘÍPOJEK ODBOČKOU PP 250/200
 - 1 KS (DN150) PŘÍPOJEK ODBOČKOU PP 250/150
 - 1 KS (DN200) ULIČNÍCH VPUSTÍ ODBOČKOU PP 250/200

M 1:500 / 1:100

STOKA A.2 SO 310

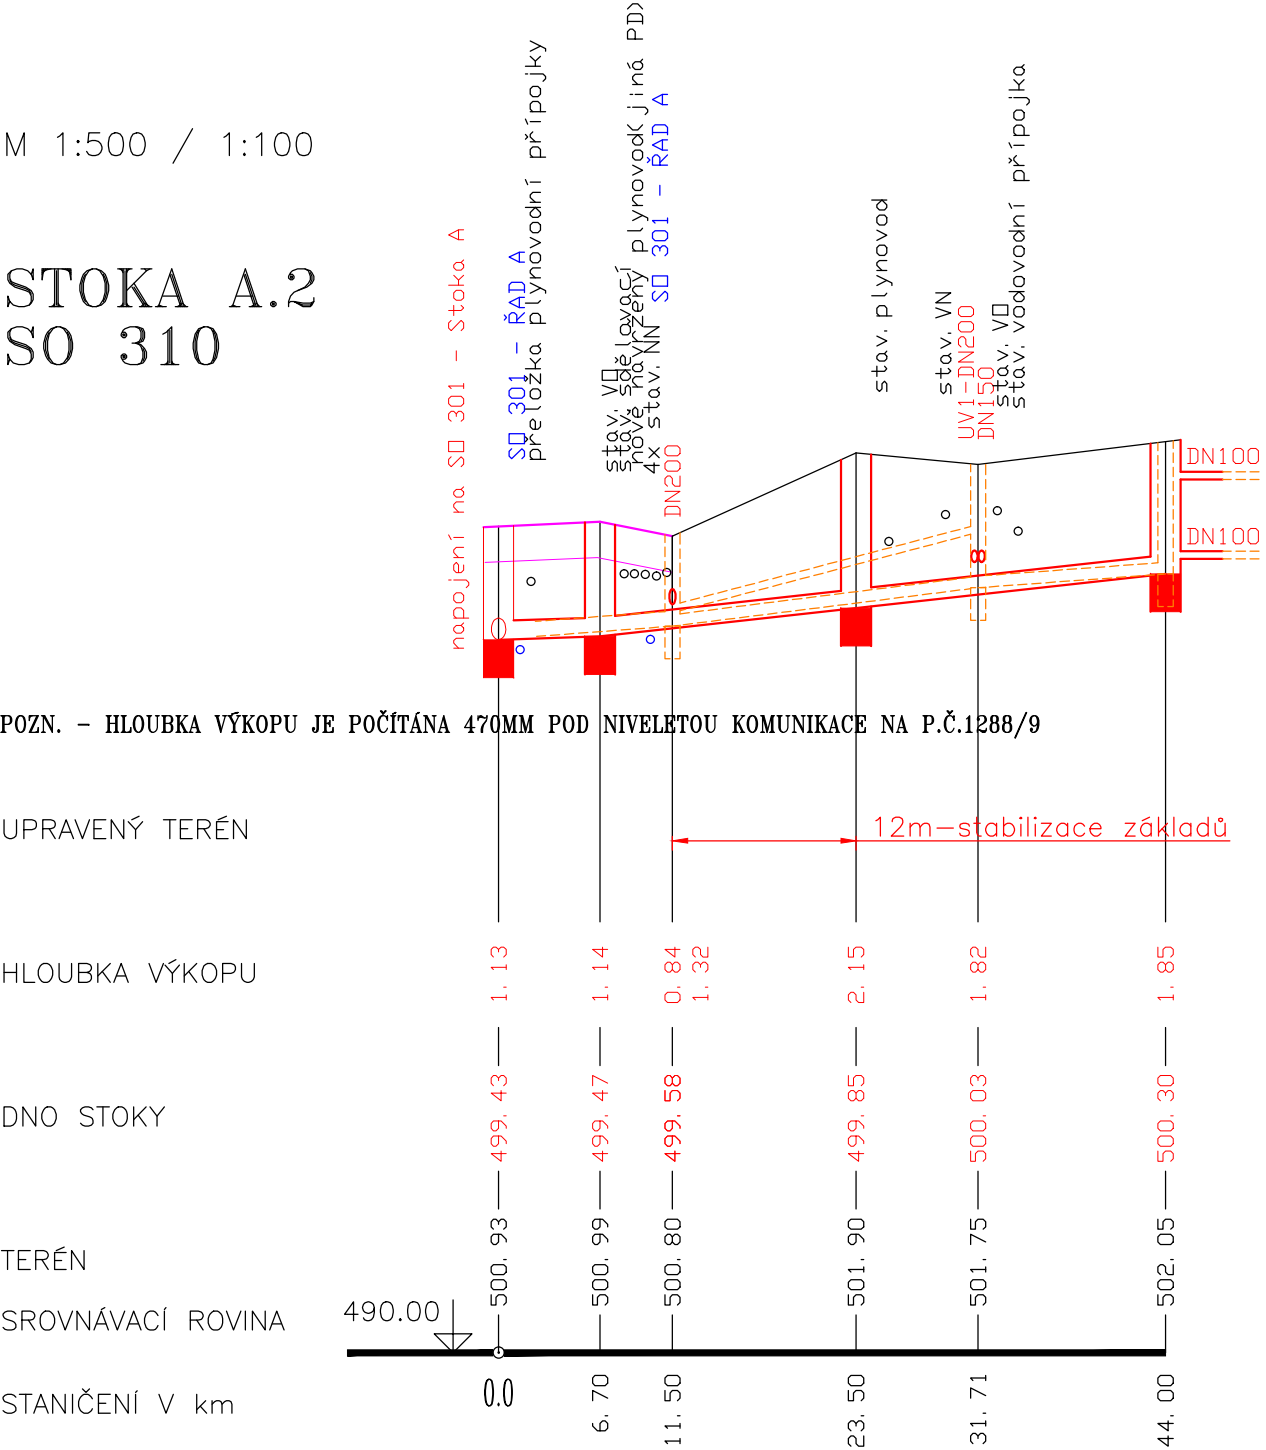

POZN. - HLOUBKA VÝKOPU JE POČÍTÁNA 470MM POD NIVELETOU KOMUNIKACE NA P.Č.1288/9

UPRAVENÝ TERÉN

HLOUBKA VÝKOPU

DNO STOKY

TERÉN

SROVNÁVACÍ ROVINA

STANIČENÍ V km

SKLON ‰ – DÉLKA m	6.5-6.70	22.1	–	37.30
PROFIL – MATERIÁL – DÉLKA	DN250	–	PP SN10	– 44.00M
KAPACITA l/s – RYCHLOST m/s	64.5-1.3	121	–	2.5