



ZDIVO BUDE DOZDĚNO KE SKLANÍMU MASIVU, NUTNO PŘÍZPUSOBIT PRŮBĚHU SKÁLY  
U SKALNÍHO PODLOŽÍ BUDE ZDIVO ZALOŽENO NA VYROVNÁVACÍM BETONOVÉM POTĚRU A KOTVENO NAVRTANÝMI OCEL. TRNY 5 ØR12/m, dl. 700 mm

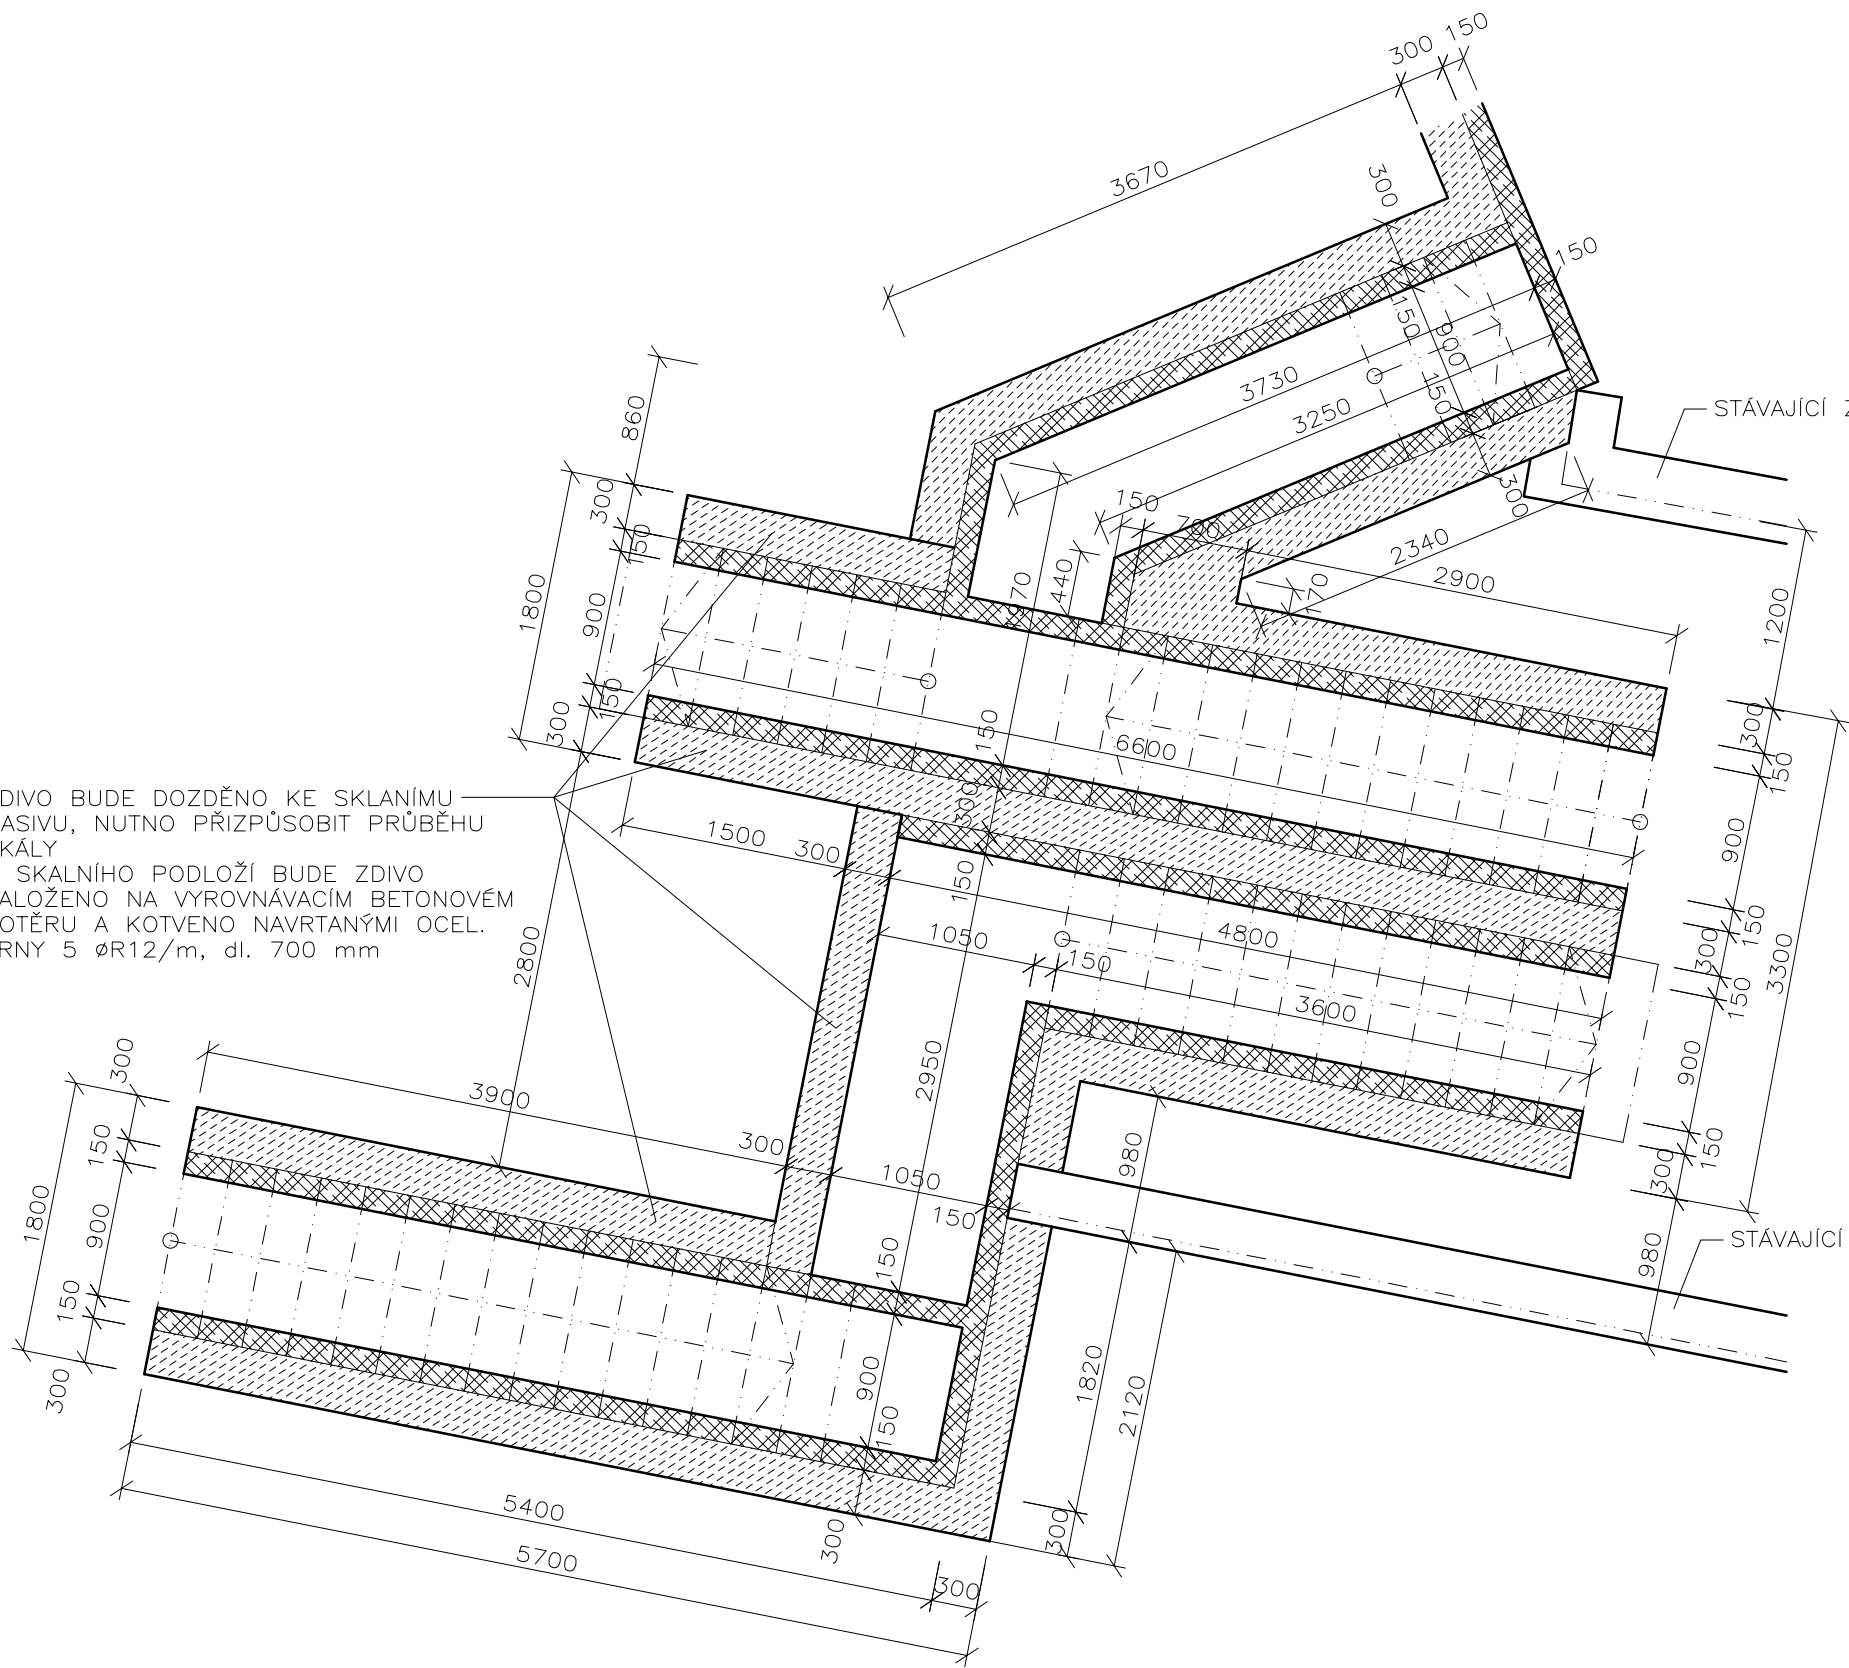

### LEGENDA MATERIÁLŮ:

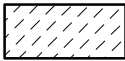

ZDIVO ZE SBÍRANÉHO KAMENE NA MC 25



ZDIVO Z BETONOVÝCH ŠALOVACÍCH TVÁRNIC ZALITÝCH BETONEM C 16/20 S VLOŽENOU VÝZTUŽÍ 5 ØR12/m

PŮDORYS ZÁRUBNÍCH ZDÍ SCHODIŠTĚ s03 1:50



PROJEKTANT	ING.PAVEL PECHA	
NAVRHL	ING.ARCH.JIŘÍ RAMPAS	
VYPRACOVAL	LENKA BAYEROVÁ	
INVESTOR	Město Český Krumlov, nám. Svornosti 1, Č. Krumlov	
AKCE POSÍLENÍ VZÁJEMNÉ PROVÁZANOSTI ATRAKTIVIT III. MEANDRU ŘEKY VLTAVY V ČESKÉM KRUMLOVĚ	STUPEŇ	DPS
	DATUM	09/2013
	Č. ZAKÁZKY	SP 2013/69
VÝKRES PŮDORYS ZÁRUBNÍCH ZDÍ SCHODIŠTĚ s03	MĚŘITKO 1:50	Č. VÝKRESU 11