


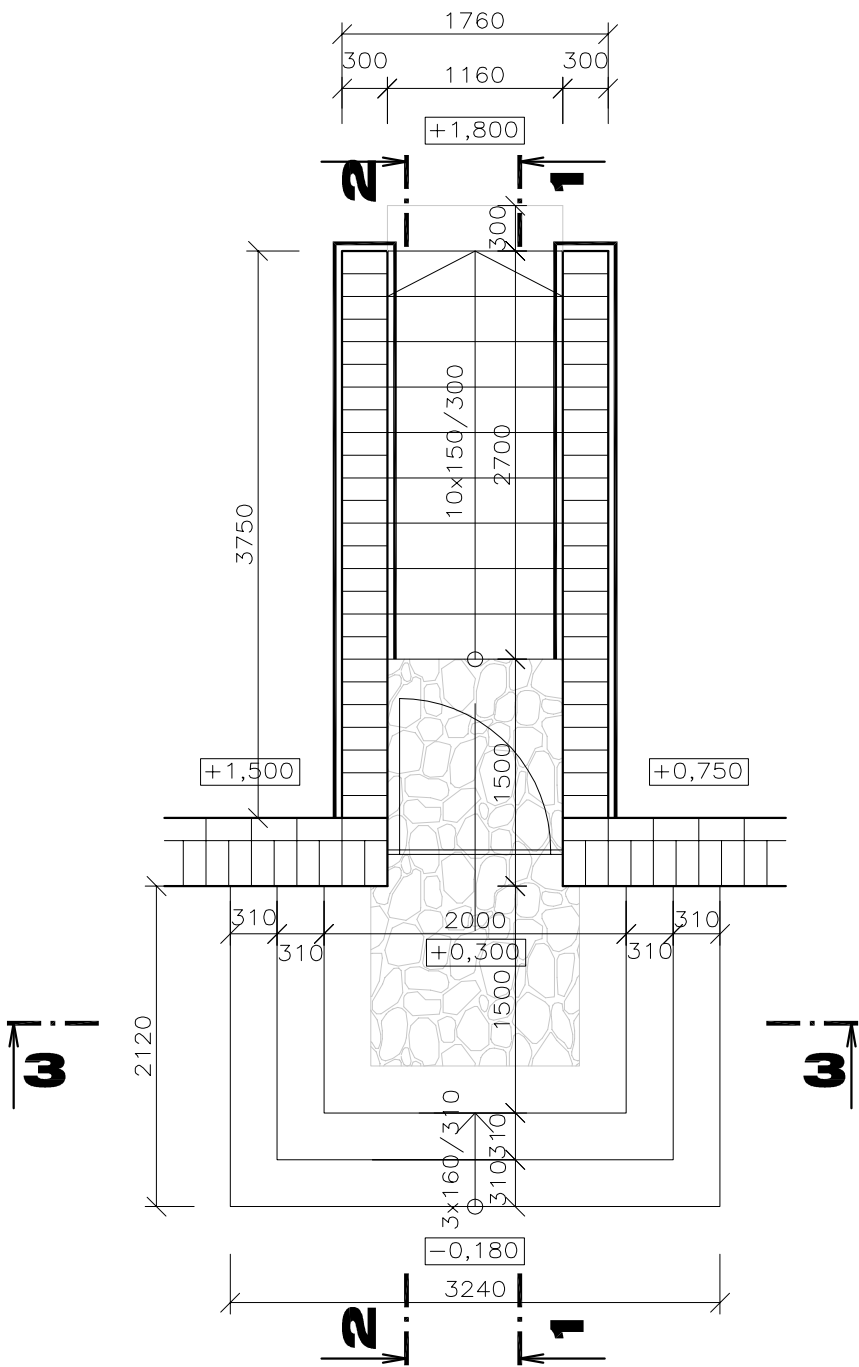


PŮDORYS SCHODIŠTĚ s04 1:50




LEGENDA MATERIÁLŮ:


-  ZDIVO ZE SBÍRANÉHO KAMENE NA MC 25
-  BETON C 16/20
-  BETON C 16/20 S VÝZTUŽÍ – KARI SÍŤ Ø8 100/100

VÝKRES SCHODIŠTĚ s04 1:50


ŘEZ 1 - 1 1:50

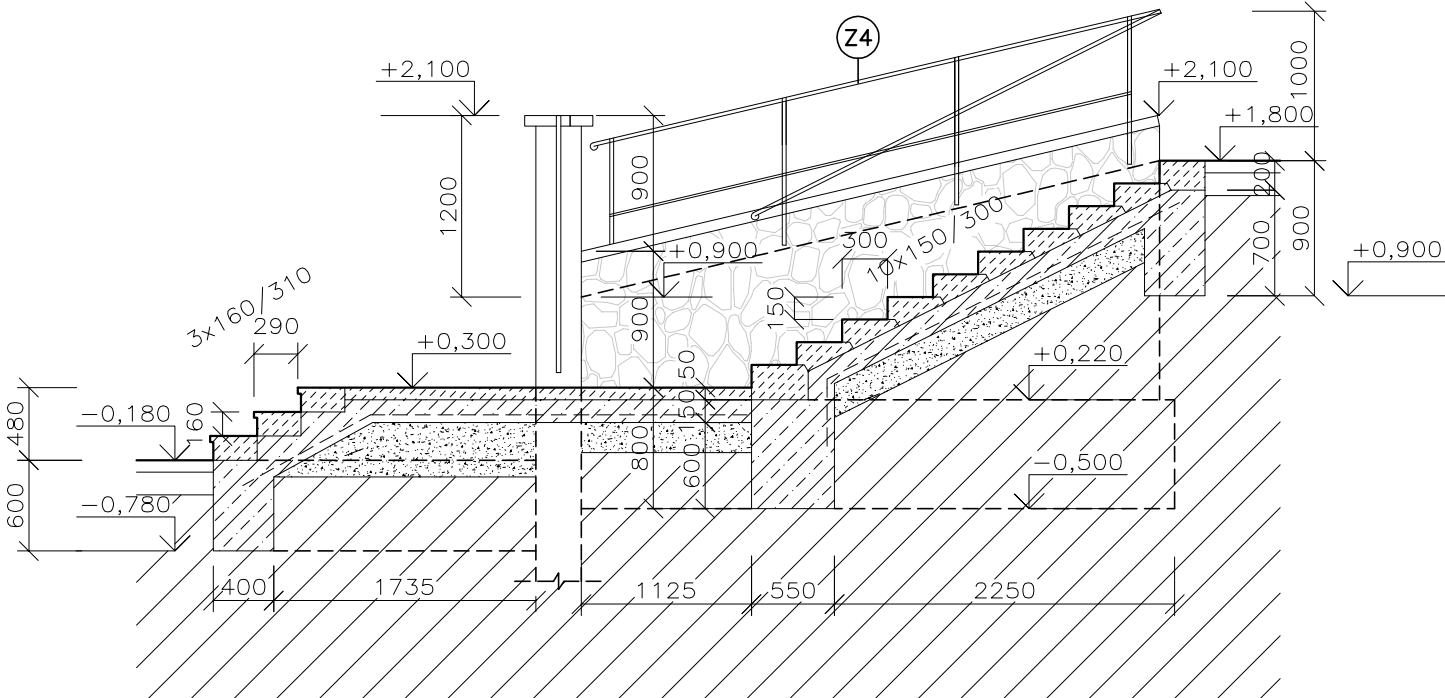

ŘEZ 3 - 3 1:50

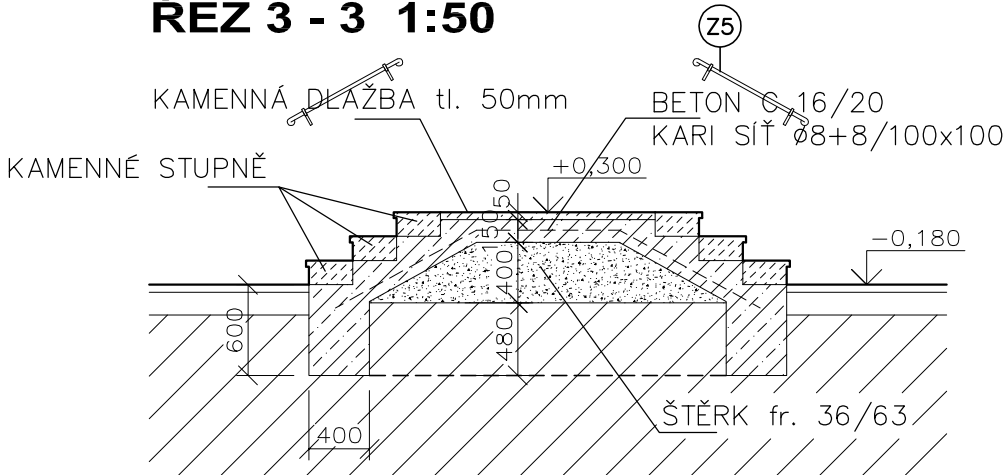

ŘEZ 2 - 2 1:50

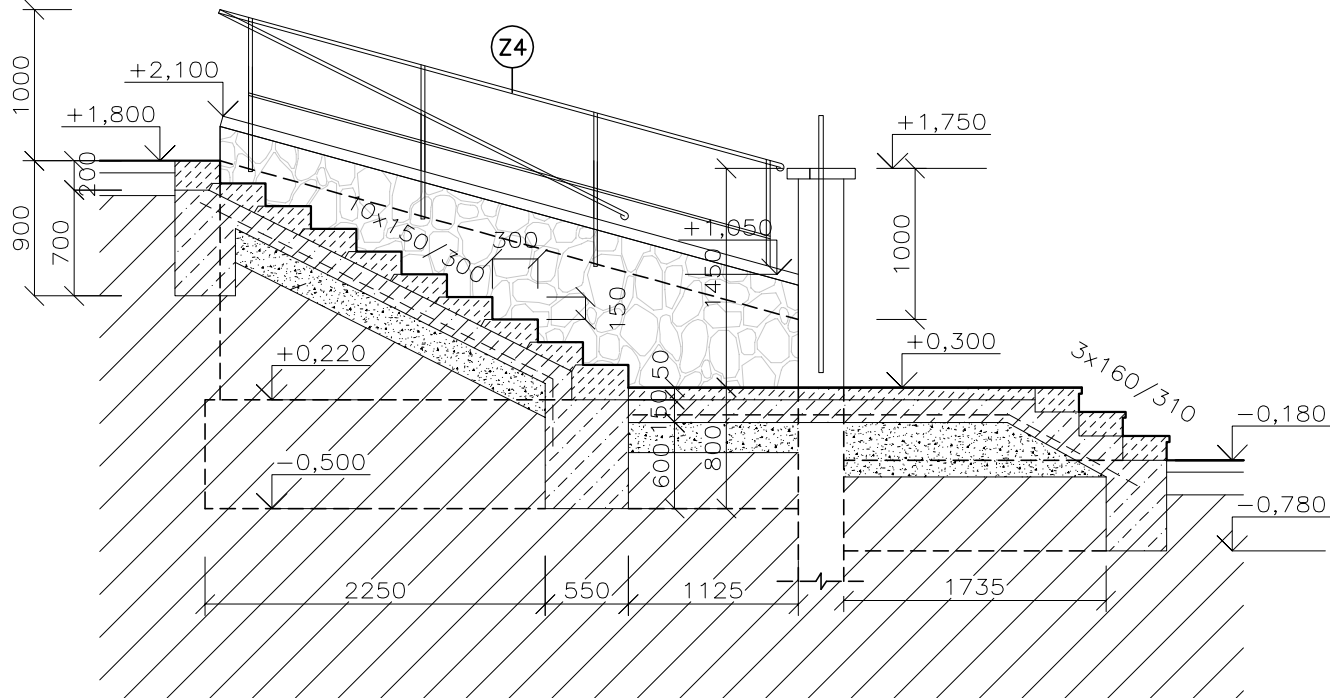

POZNÁMKA:

- BETON C 16/20, OCEL V 10425
- VYKAZOVANÉ ROZMĚRY JSOU POUZE INFORMATIVNÍ, PŘESNÉ ROZMĚRY URČIT NA MÍSTĚ.
- VEŠKERÉ BOURACÍ PRÁCE BUDOU PROBÍHAT PŘI DODRŽOVÁNÍ VŠECH BEZPEČNOSTNÍCH PŘEDPISŮ
- PŘI POCHYBÁCH BUDE PŘED PROVEDENÍM PRACÍ PŘIZVÁN PROJEKTANT KE KONZULTACI

SCHODIŠTĚ BUDOU PROVEDENA Z KAMENNÝCH ŽULOVÝCH STUPŇŮ, KTERÉ BUDOU UKLÁDÁNY DO BETONOVÉHO LOŽE TL. 150mm Z BETONU TŘ. C 16/20 . DO TOHOTO LOŽE BUDE VLOŽENA OCELOVÁ SÍŤ Ø8 100 X 100mm. POD BETONOVÝM LOŽEM BUDE ŠTĚRKOVÝ PODSYP ZE ŠTĚRKU FRAKCE 32-63mm TL. 200mm. PROSTOR POD SCHODIŠTÍ BUDE VYROVNÁN ROVNANINOU Z LOMOVÉHO KAMENE. SCHODIŠTĚ BUDOU OPATŘENA ZÁBRADLÍM ZE ZDÍ VYZDĚNÝCH Z LOMOVÉHO KAMENE NA BETON C 16/20. SCHODIŠŤOVÉ ZDI BUDOU UKONČENY CIHELNOU HLAVOU Z ŠAMOTOVÝCH CIHEL KLADENÝCH NA PLOCHO.

±0,000 = 484,50 Bpv



PROJEKTANT	ING.PAVEL PECHA	SP STUDIO, s.r.o. ARCHITEKTONICKÁ KANCELÁŘ BUDĚJOVICKÁ 58, ČESKÝ KRUMLOV TEL. 380711315, FAX. 380712671	
NAVRHL	ING.ARCH.JIŘÍ RAMPAS		
VYPRACOVAL	LENKA BAYEROVÁ		
INVESTOR	Město Český Krumlov, nám. Svornosti 1, Č. Krumlov	STUPEŇ	DPS
AKCE	POSÍLENÍ VZÁJEMNÉ PROVÁZANOSTI ATRAKTIVIT III. MEANDRU ŘEKY VLTAVY V ČESKÉM KRUMLOVĚ	DATUM	09/2013
VÝKRES	VÝKRES SCHODIŠTĚ s04	Č. ZAKÁZKY	SP 2013/69
		MĚŘITKO 1:50	Č. VÝKRESU 13