R-VO3 - L1,2,3 + PE+N ; 3x230/400V ; 50Hz

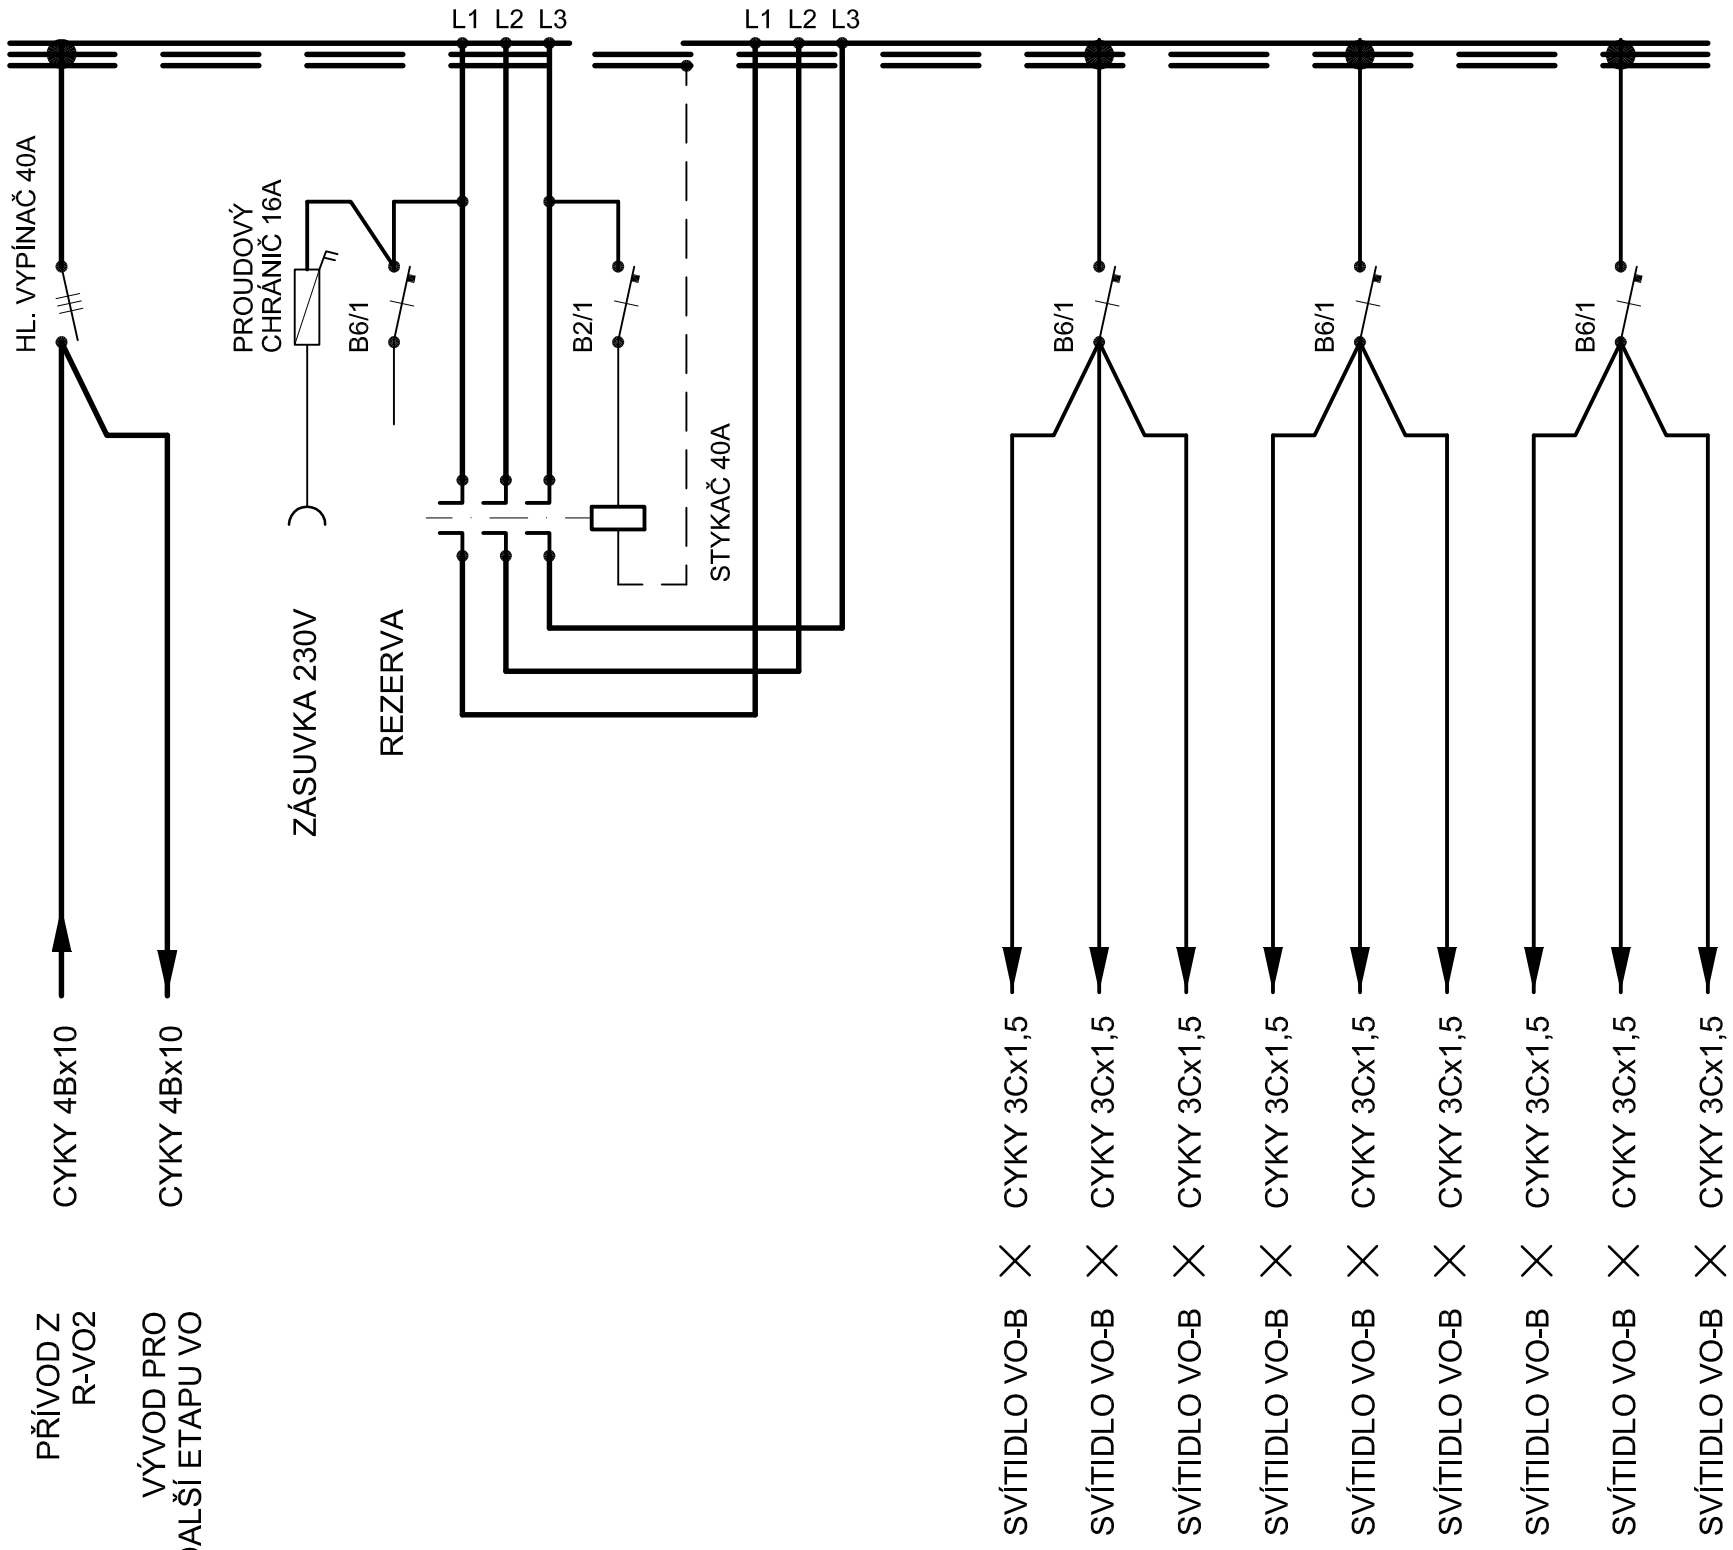

 

R-VO3 - KABELOVÁ SKŘÍŇ
š. 320 x v. 640 x hl. 250 mm
2x PŘEVLEČNÝ KRYT 220x180x79mm

KRYTÍ : IP 44/20

POTŘEBA : 1ks

POZNÁMKA : KABELOVÁ SKŘÍŇ BUDE PRÁZDNÁ S DVEŘMI Z OCELOVÉHO PLECHU
V KABELOVÉ SKŘÍNI BUDOU OSAZENY DVA PŘEVLÉČNÉ KRYTY

3 PEN AC 50Hz 400V/TN–C ; 3N PE AC 50 Hz 400V/TN–S
OCHRANA AUTOMATICKÝM ODPOJENÍM OD ZDROJE DLE ČSN 33 2000–4–41

ZODP. PROJEKTANT V. PÁRTL	VYPRACOVAL V. PÁRTL	**VÁCLAV PÁRTL** PROJEKTOVÁNÍ ELEKTRICKÝCH ZAŘÍZENÍ POD SKALKOU 543, ČESKÝ KRUMLOV
INVESTOR MĚSTO ČESKÝ KRUMLOV NÁM. SVORNOSTI 1, Č. KRUMLOV		ZAK. ČÍSLO **48 – 13**
AKCE **POSÍLENÍ VZÁJEMNÉ PROVÁZANOSTI ATRAKTIVIT III. MEANDRU ŘEKY VLTAVY V ČESKÉM KRUMLOVĚ**		DATUM 11/2013
		MĚŘÍTKO 1:10
		FORMÁT 2 A4
DRUH PŘÍLOHY **ROZVADĚČ R–VO3**		Č.PARÉ / Č.VÝKRESU VO 6