


VZOROVÝ PŘÍČNÝ ŘEZ - CHODNÍK NEPOJÍŽDĚNÝ -  
1 TERASA 1:50

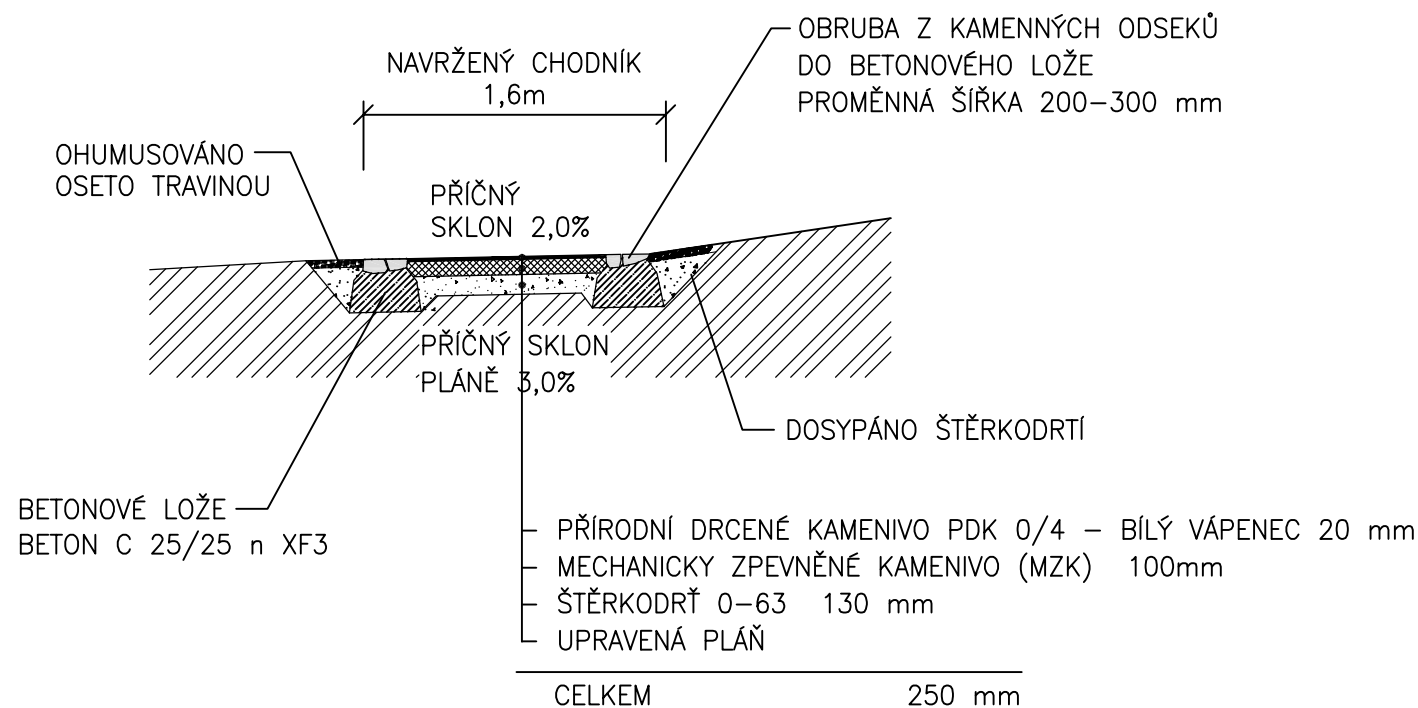

POZNÁMKA:  
PRO FINÁLNÍ MLATOVÝ POVRCH BUDE POUŽITO PŘÍRODNÍ DRCENÉ KAMENIVO PDK 0/4  
– BÍLÝ VÁPEC V TL. 20 mm.

OSTATNÍ MLATOVÉ PLOCHY BUDOU ŘEŠENY VE STEJNÉ SKLADBĚ VČETNĚ OBRUBY Z  
KAMENNÝCH ODSEKŮ DO BETONOVÉHO LOŽE STEJNĚ JAKO NAVRŽENÝ CHODNÍK.

PLOCHY Z KAMENNÝCH ODSEKŮ

- ZÁPRAŽÍ PŘED VSTUPEM DO DOMKU EGONA SCHIELEHO cca 5,3x1,5 m BUDE PROVEDENO JAKO ZPEVNĚNÁ PLOCHA Z KAMENNÝCH ODSEKŮ. OBRUBA BUDE KLDENA DO BETONOVÉHO LOŽE.
- PLOCHA POD LAVIČKOU 2,2x1,2 m PŘILÉHAJÍCÍ K CHODNÍKU NA TERASE 1 BUDE PROVEDENA JAKO ZPEVNĚNÁ PLOCHA Z KAMENNÝCH ODSEKŮ, OBRUBA BUDE PROVEDENA DO BETONOVÉHO LOŽE.

- SKLADBA KONSTRUKCE:
- KAMENNÝ ŠTĚT (ODSEKY) 100 mm
  - KLADECÍ VRSTVA, ŠTĚRKODRŤ FRAKCE 0–4mm 50 mm
  - ŠTĚRKODRŤ 200 mm
  - PO OBVODĚ BUDOU KAMENNÉ ODSEKY OSAZENY DO BETONOVÉHO LOŽE

PLOCHY Z KAMENNÝCH ODSEKŮ - LAMPY,  
ENERGETICKÉ SLOUPKY

V MÍSTĚ SLOUPŮ NOVĚ OSAZENÝCH ULIČNÍCH LAMP A ENERGETICKÝCH SLOUPKŮ BUDOU PROVEDENY ZPEVNĚNÉ PLOCHY Ø 600 mm Z KAMENNÉHO ŠTĚTU ULOŽENÉHO DO BETONOVÉHO LOŽE.

- SKLADBA KONSTRUKCE:
- KAMENNÝ ŠTĚT (ODSEKY) 100 mm
  - BETONOVÝ PODKLAD 100 mm
  - ŠTĚRKOVÝ PODSYP fr. 16–32 150mm

SKLADBY ZPEVNĚNÝCH PLOCH - TERASY 1:50



PROJEKTANT	ING.PAVEL PECHA	SP STUDIO, s.r.o. ARCHITEKTONICKÁ KANCELÁŘ BUDĚJOVICKÁ 58, ČESKÝ KRUMLOV TEL. 380711315, FAX. 380712671	
NAVRHL	ING.PAVEL PECHA		
VYPRACOVAL	LENKA BAYEROVÁ		
INVESTOR	Město Český Krumlov, nám. Svornosti 1, Č. Krumlov		
AKCE	POSÍLENÍ VZÁJEMNÉ PROVÁZANOSTI ATRAKTIVIT III. MEANDRU ŘEKY VLTAVY V ČESKÉM KRUMLOVĚ		STUPEŇ DPS
			DATUM 09/2013
		Č. ZAKÁZKY	SP 2013/69
VÝKRES	SKLADBY ZPEVNĚNÝCH PLOCH - TERASY		MĚŘITKO 1:50
			Č. VÝKRESU 16