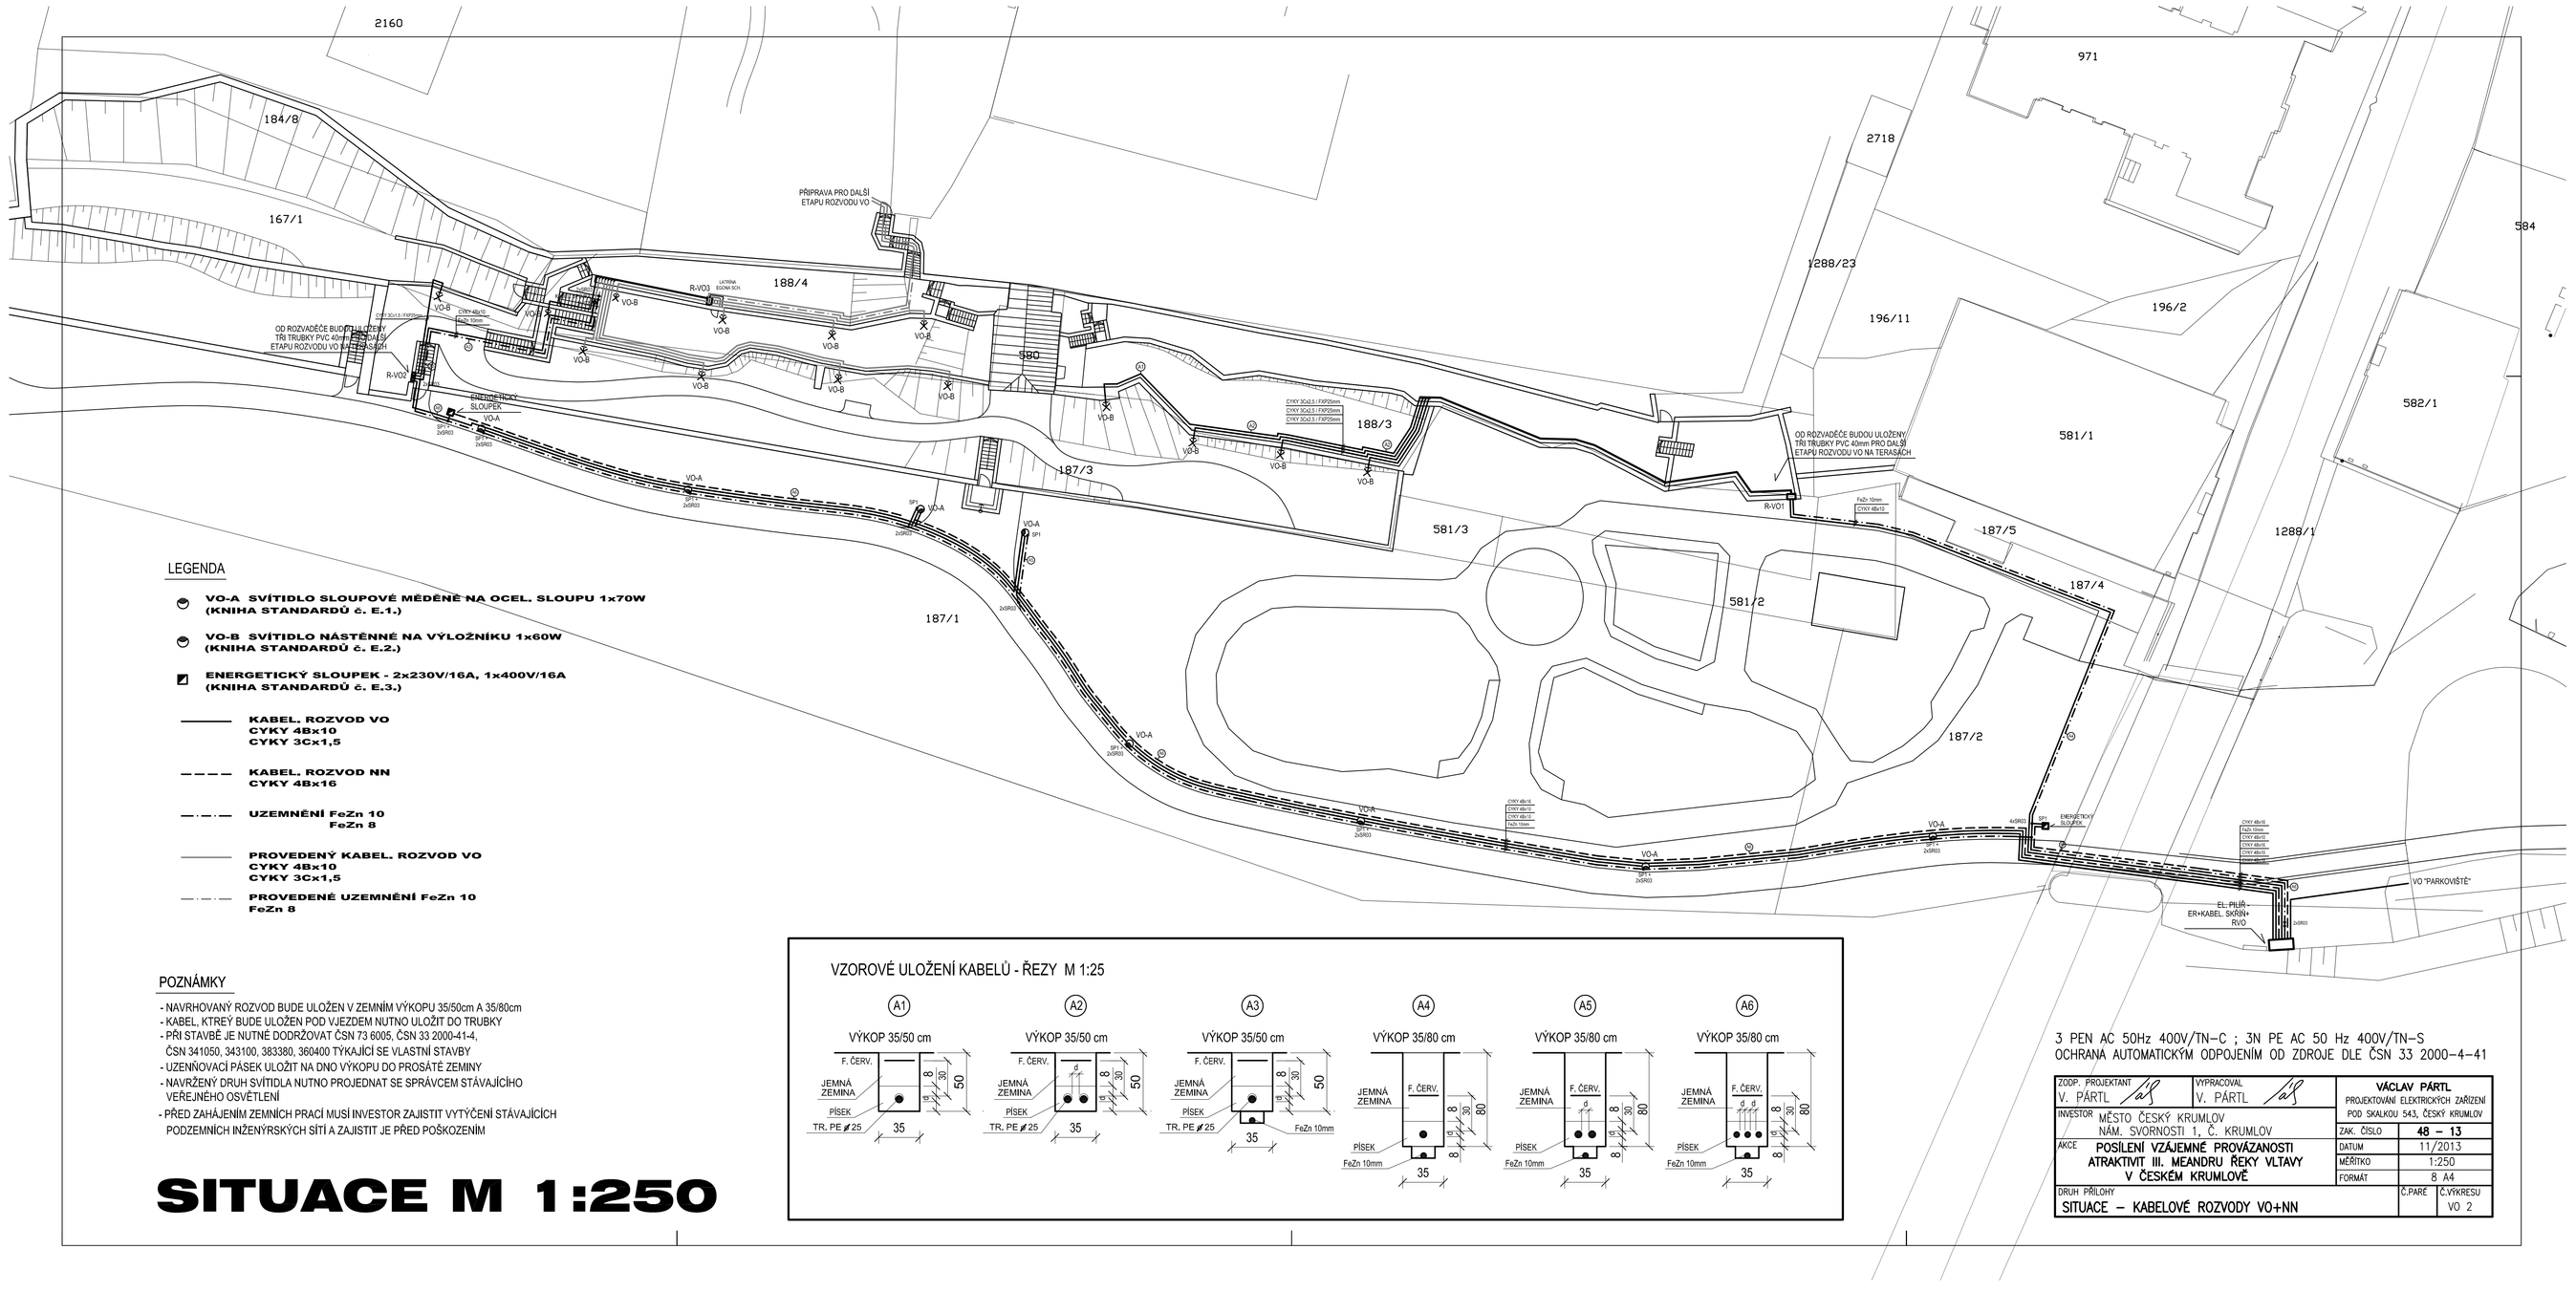

LEGENDA

- **VO-A SVÍTIDLO SLOUPOVÉ MĚDĚNÉ NA OCEL. SLOUPU 1x70W (KNIHA STANDARDŮ č. E.1.)**
- **VO-B SVÍTIDLO NÁSTĚNNÉ NA VÝLOŽNÍKU 1x60W (KNIHA STANDARDŮ č. E.2.)**
- **ENERGETICKÝ SLOUPEK - 2x230V/16A, 1x400V/16A (KNIHA STANDARDŮ č. E.3.)**
- **KABEL, ROZVOD VO CYKY 4Bx10 CYKY 3Cx1,5**
- **KABEL, ROZVOD NN CYKY 4Bx16**
- **UZEMNĚNÍ FeZn 10 FeZn 8**
- **PROVEDENÝ KABEL, ROZVOD VO CYKY 4Bx10 CYKY 3Cx1,5**
- **PROVEDENÉ UZEMNĚNÍ FeZn 10 FeZn 8**

POZNÁMKY

- NAVRHOVANÝ ROZVOD BUDE ULOŽEN V ZEMNÍM VÝKOPU 35/50cm A 35/80cm
- KABEL, KTERÝ BUDE ULOŽEN POD VJEZDEM NUTNO ULOŽIT DO TRUBKY
- PŘI STAVBĚ JE NUTNÉ DODRŽOVAT ČSN 73 6005, ČSN 33 2000-41-4, ČSN 341050, 343100, 383380, 360400 TÝKAJÍCÍ SE VLASTNÍ STAVBY
- UZEMŇOVACÍ PÁSEK ULOŽIT NA DNO VÝKOPU DO PROSÁTÉ ZEMINY
- NAVRŽENÝ DRUH SVÍTIDLA NUTNO PROJEDNAT SE SPRÁVCEM STÁVAJÍCÍHO VEŘEJNÉHO OSVĚTLENÍ
- PŘED ZAHÁJENÍM ZEMNÍCH PRACÍ MUSÍ INVESTOR ZAJISTIT VYTÝČENÍ STÁVAJÍCÍCH PODZEMNÍCH INŽENÝRSKÝCH SÍTÍ A ZAJISTIT JE PŘED POŠKOZENÍM

SITUACE M 1:250

VZOROVÉ ULOŽENÍ KABELŮ - ŘEZY M 1:25

3 PEN AC 50Hz 400V/TN-C ; 3N PE AC 50 Hz 400V/TN-S
OCHRANA AUTOMATICKÝM ODPOJENÍM OD ZDROJE DLE ČSN 33 2000-4-41

ZODP. PROJEKTANT V. PÁRTL	VYPRACOVAL V. PÁRTL	**VÁCLAV PÁRTL** PROJEKTOVÁNÍ ELEKTRICKÝCH ZAŘÍZENÍ POD SKALKOU 543, ČESKÝ KRUMLOV
INVESTOR MĚSTO ČESKÝ KRUMLOV NÁM. SVORNOSTI 1, Č. KRUMLOV		ZAK. ČÍSLO **48 – 13**
AKCE **POSÍLENÍ VZÁJEMNÉ PROVÁZANOSTI ATRAKTIVIT III. MEANDRU ŘEKY VLTAVY V ČESKÉM KRUMLOVĚ**		DATUM 11/2013
		MĚŘÍTKO 1:250
		FORMÁT 8 A4
DRUH PŘÍLOHY **SITUACE – KABELOVÉ ROZVODY VO+NN**		Č.PARE Č.VÝKRESU VO 2