



DETAIL PŘÍČNÉHO USPOŘÁDÁNÍ 1:50

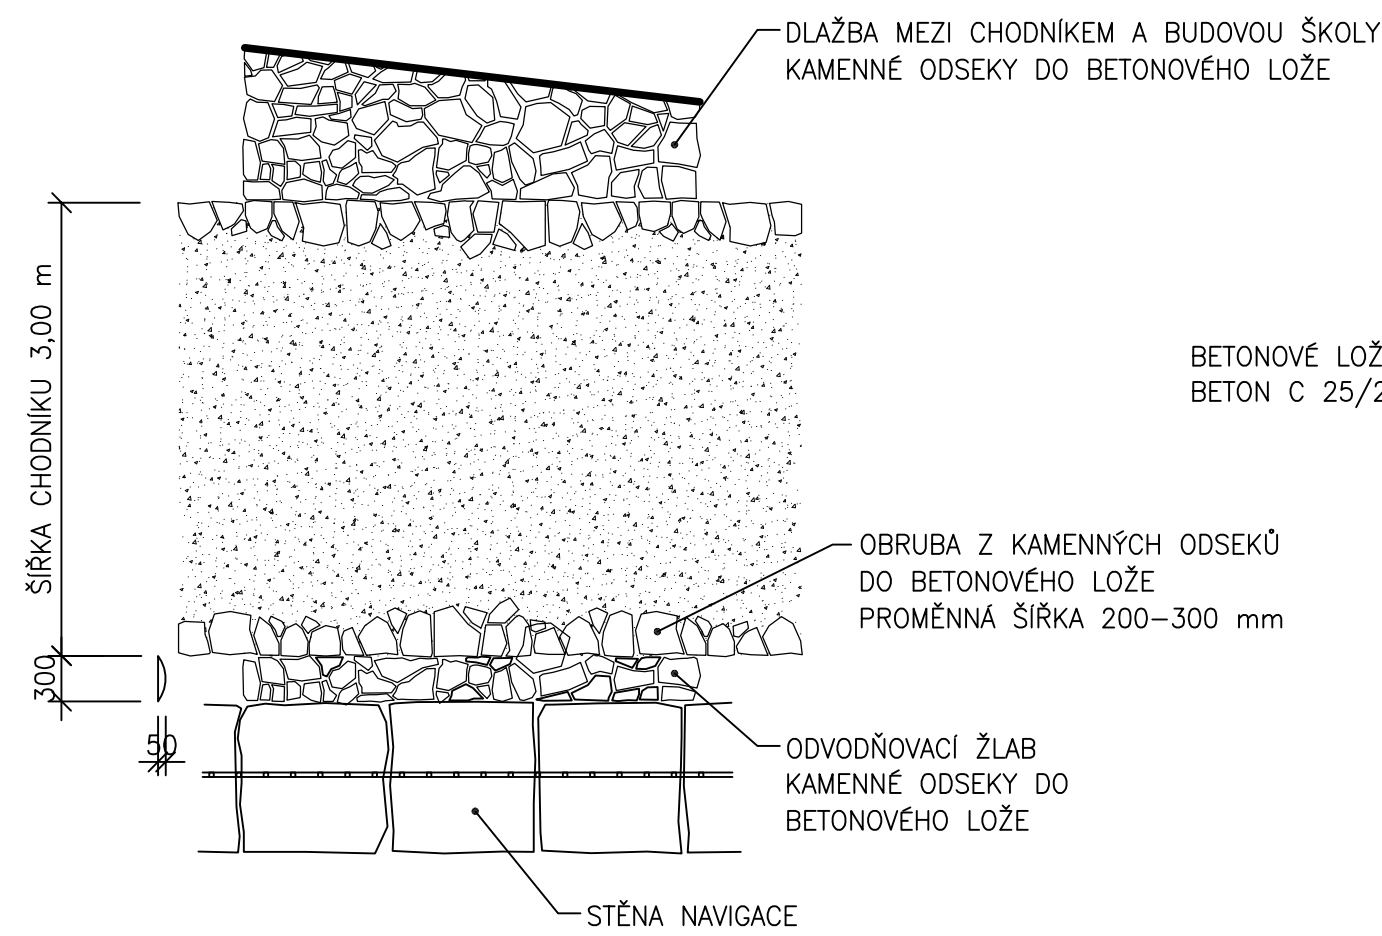

POZNÁMKA:

- PODKLADNÍ NESTMELENOU VRSTVU (ŠTĚRKODRŤ) LZE V SOULADU S TP 210 "UŽITÍ RECYKLOVANÝCH STAVEBNÍCH DEMOLIČNÍCH MATERIÁLŮ DO POZEMNÍCH KOMUNIKACÍ" NAHRADIT ODPOVÍDAJÍCÍM BETONOVÝM R-MATERIALEM.
- POUŽITÝ KÁMEN (NEPRAVIDELNÉ ODSEKY) BUDE MÍSTNÍHO PŮVODU, STEJNÉ KVALITY A VZHLEDU, JAKO JINÝ HISTORICKY BĚŽNĚ POUŽÍVANÝ V ČESKÉM KRUMLOVĚ.
- V PROSTORU KOŘENOVÉHO SYSTÉMU PŘILEHLÉHO STROMU BUDE OBRUBA Z KAMENNÝCH ODSEKŮ POLOŽENA DO LOŽE Z KAMENIVA, BEZ VYUŽITÍ BETONOVÉHO LOŽE, POUZE Z BETONOVOU BOČNÍ OPĚROU

VZOROVÝ PŘÍČNÝ ŘEZ 1:50

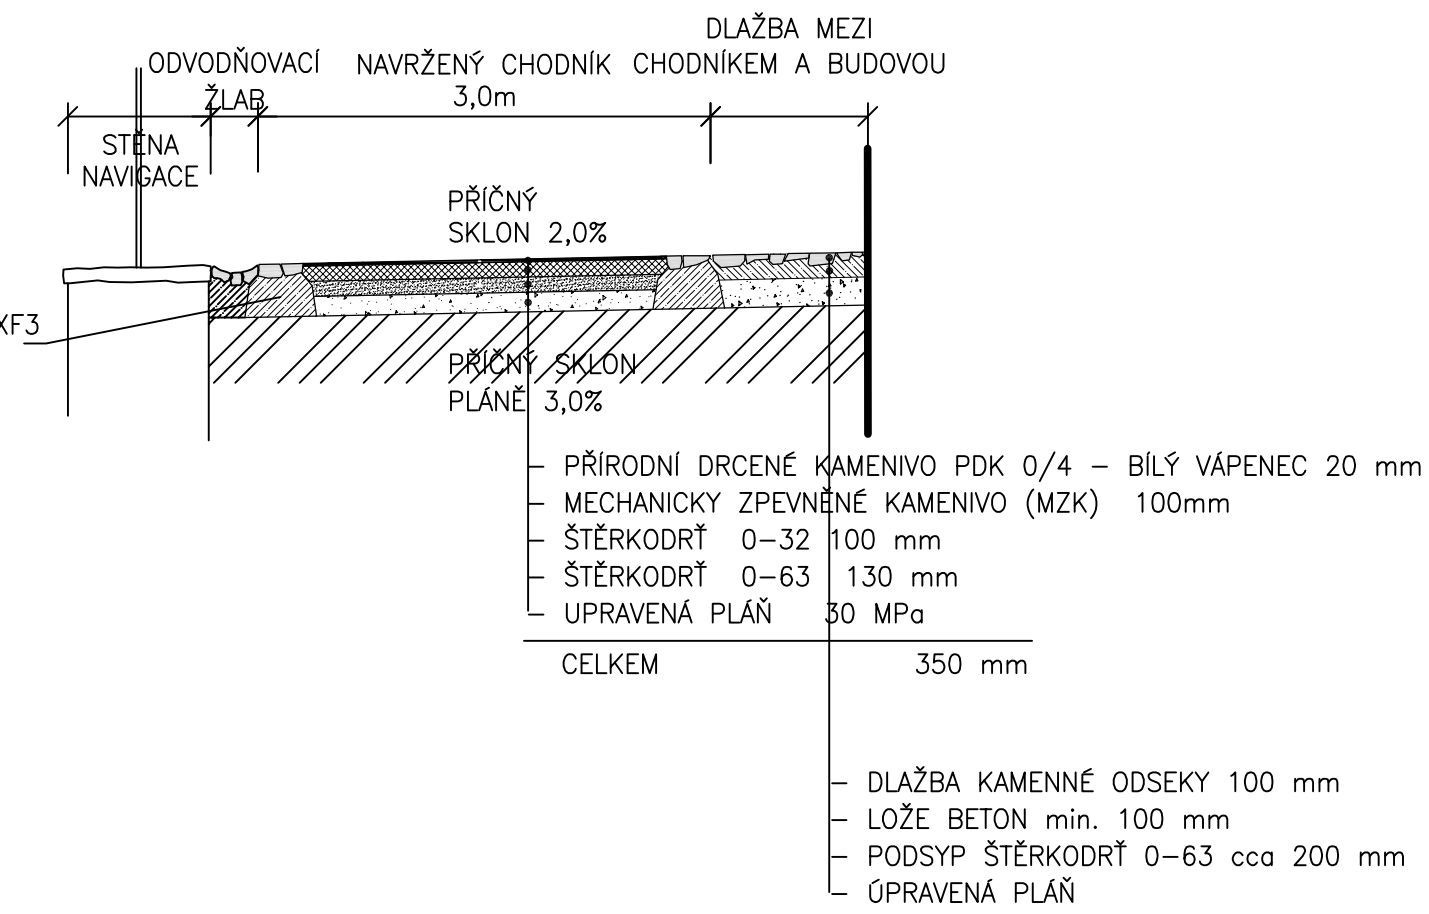

PROJEKTANT	ING.PAVEL PECHA	SP STUDIO, s.r.o. ARCHITEKTONICKÁ KANCELÁŘ BUDĚJOVICKÁ 58, ČESKÝ KRUMLOV TEL. 380711315, FAX. 380712671	
NAVRHL			
VYPRACOVAL	LENKA BAYEROVÁ		
INVESTOR	Město Český Krumlov, nám. Svornosti 1, Č. Krumlov		
AKCE POSÍLENÍ VZÁJEMNÉ PROVÁZANOSTI ATRAKTIVIT III. MEANDRU ŘEKY VLTAVY V ČESKÉM KRUMLOVĚ		STUPEŇ	PROJEKT
		DATUM	09/2013
		Č. ZAKÁZKY	SP 2013/69
VÝKRES	VZOROVÝ PŘÍČNÝ ŘEZ - VĚTEV "A"	MĚŘITKO	Č. VÝKRESU
		1:50	03