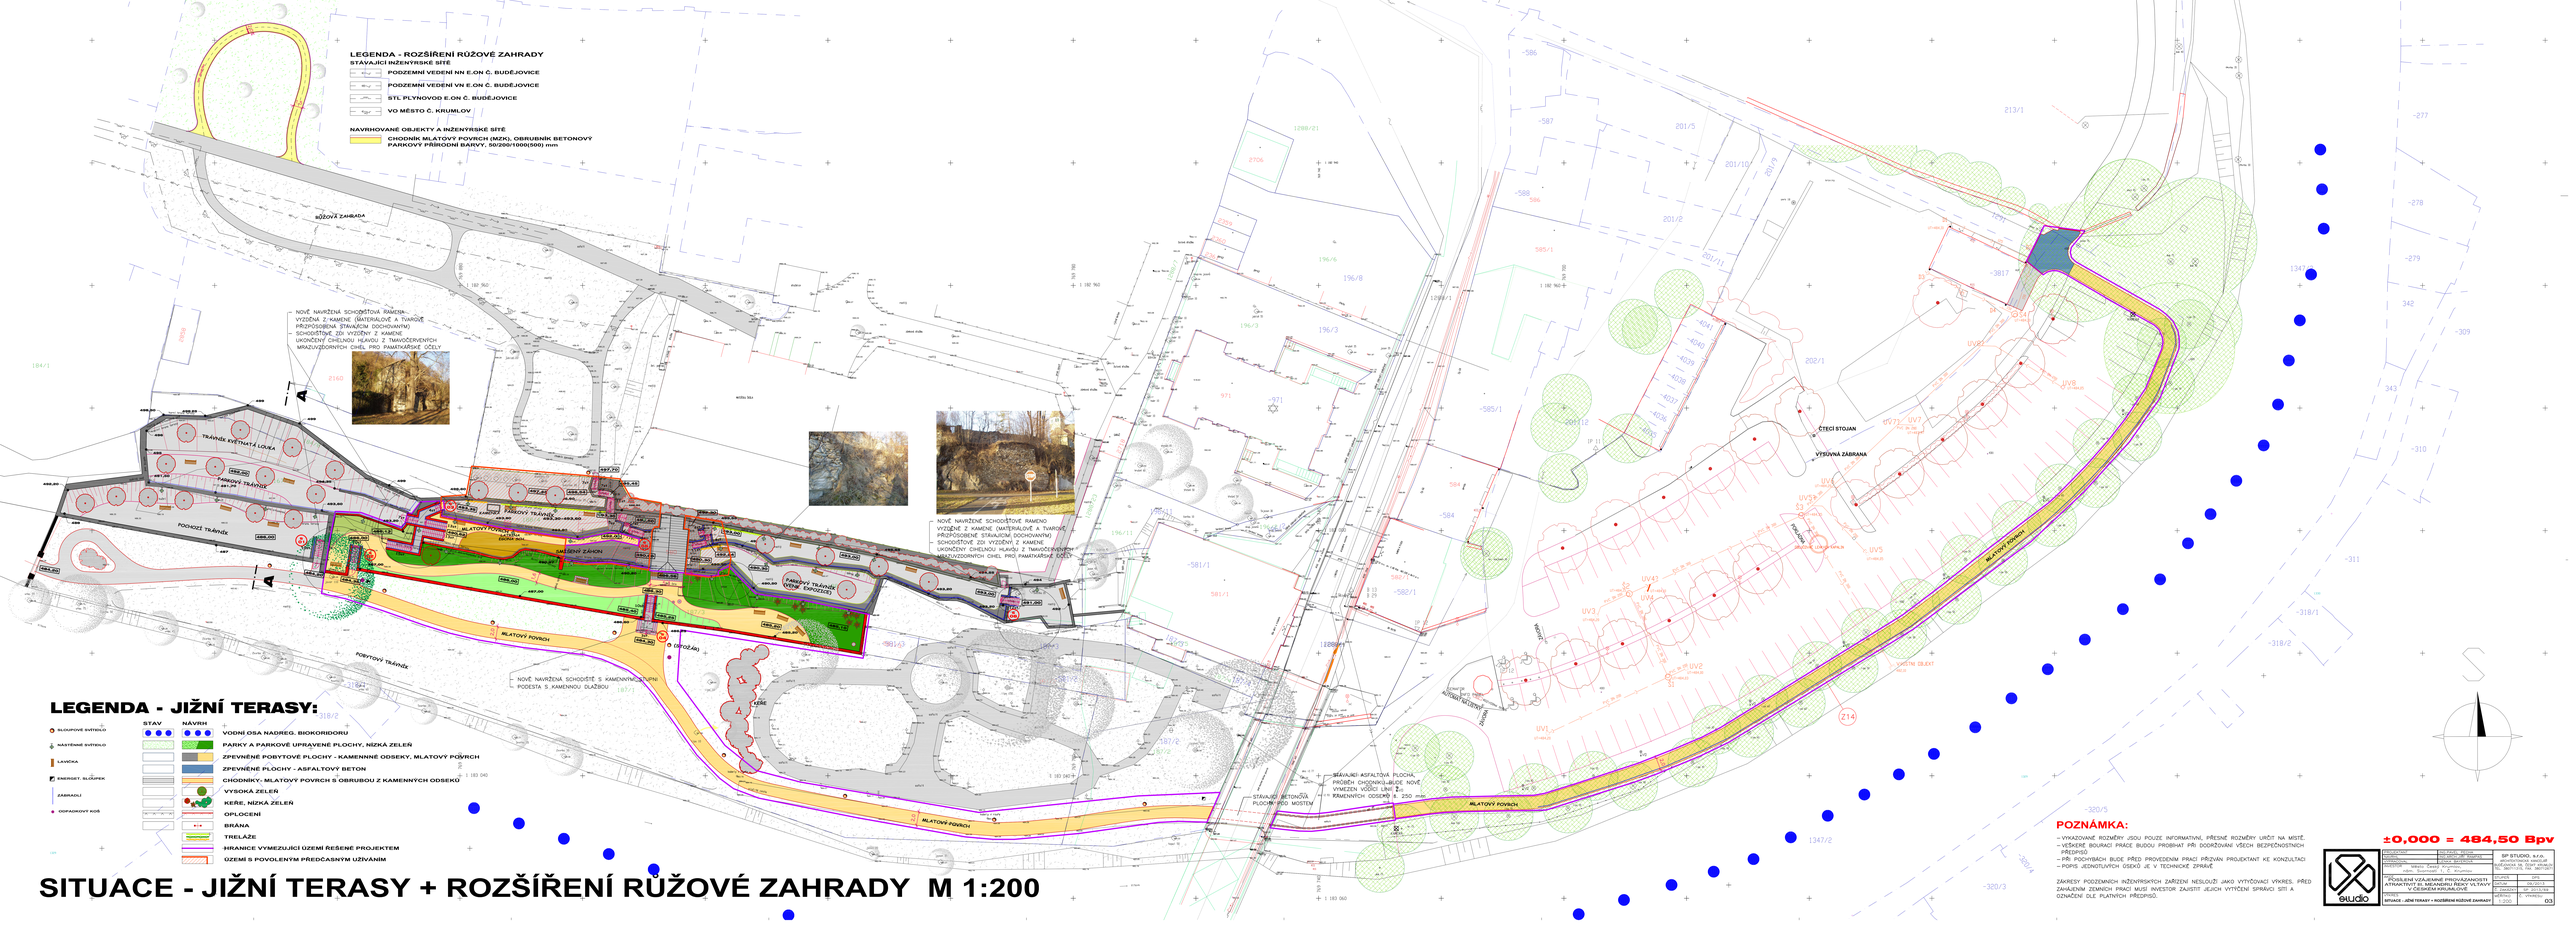
LEGENDA - ROZŠÍŘENÍ RŮŽOVÉ ZAHRADY
STÁVAJÍCÍ INŽENÝRSKÉ SÍTĚ
PODZEMNÍ VEDENÍ NN E.ON Č. BUDĚJOVICE
PODZEMNÍ VEDENÍ VN E.ON Č. BUDĚJOVICE
STL PLYNOVOD E.ON Č. BUDĚJOVICE
VO MĚSTO Č. KRUMLOV
NAVRHOVANÉ OBJEKTY A INŽENÝRSKÉ SÍTĚ
CHODNÍK MLATOVÝ POVRCH (MZK), OBRUBNÍK BETONOVÝ PARKOVÝ PŘÍRODNÍ BARVY, 50/200/1000(500) mm
RŮŽOVÁ ZAHRADA
NOVĚ NAVRŽENÁ SCHODIŠŤOVÁ RAMENA - VYZDĚNÁ Z KAMENE (MATERIÁLOVÉ A TVAROVÉ PŘIZPŮSOBENÍ STÁVAJÍCÍM DOCHOVANÝM) - SCHODIŠŤOVÉ ZDI VYZDĚNÝ Z KAMENE - UKONČENÝ CIHELNOU HLAVOU Z TMAVOČERVENÝCH MRAZUVZDORNÝCH CIHEL PRO PAMÁTKÁŘSKÉ ÚČELY
TRÁVNÍK KVĚTNATÁ LOUKA
FAREMNÍ TRÁVNÍK
POCHOZÍ TRÁVNÍK
MLATOVÝ POVRCH
OMEZENÍ ZÁHON
FAREMNÍ TRÁVNÍK (VÝSYP ZEMINY)
POBYTOVÁ TRÁVNÍK
NOVĚ NAVRŽENÁ SCHODIŠŤOVÁ RAMENA - VYZDĚNÁ Z KAMENE (MATERIÁLOVÉ A TVAROVÉ PŘIZPŮSOBENÍ STÁVAJÍCÍM DOCHOVANÝM) - SCHODIŠŤOVÉ ZDI VYZDĚNÝ Z KAMENE - UKONČENÝ CIHELNOU HLAVOU Z TMAVOČERVENÝCH MRAZUVZDORNÝCH CIHEL PRO PAMÁTKÁŘSKÉ ÚČELY
NOVÉ SCHODIŠTĚ S KAMENNÝM STUPNI PODESTA S KAMENNOU DLAŽBOU
OPLOCENÍ
KEŘE
ČTECÍ STOJAN
VÝSUVNÁ ZÁBRANA
STÁVAJÍCÍ ASFALTOVÁ PLOCHA, PROVEDENÍ CHODNÍKU BUDE NOVÉ VYMEZEN VODÍCÍ LINIÍ Z KAMENNÝCH ODSEKŮ Š. 250 mm
STÁVAJÍCÍ BETONOVÁ PLOCHA POD MOSTEM
LEGENDA - JIŽNÍ TERASY:
STAV
NÁVRH
SLOUPOVÉ SVÍTIDLO
NÁSTĚNNÉ SVÍTIDLO
LAVIČKA
ENERGET. SLOUPEK
ZÁBRADLÍ
ODPADKOVÝ KOŠ
VODNÍ OSA NADREG. BIOKORIDORU
PARKY A PARKOVĚ UPRAVENÉ PLOCHY, NÍZKÁ ZELEŇ
ZPEVNĚNÉ POBYTOVÉ PLOCHY - KAMENNÉ ODSEKY, MLATOVÝ POVRCH
ZPEVNĚNÉ PLOCHY - ASFALTOVÝ BETON
CHODNÍKY- MLATOVÝ POVRCH S OBRUBOU Z KAMENNÝCH ODSEKŮ
VYSOKÁ ZELEŇ
KEŘE, NÍZKÁ ZELEŇ
OPLOCENÍ
BRÁNA
TRELAŽE
HRANICE VYMEZUJÍCÍ ÚZEMÍ ŘEŠENÉ PROJEKTEM
ÚZEMÍ S POVOLENÝM PŘEDČASNÝM UŽÍVÁNÍM
1 : 183 040
SITUACE - JIŽNÍ TERASY + ROZŠÍŘENÍ RŮŽOVÉ ZAHRADY M 1:200
POZNÁMKA:
– VYKAZOVANÉ ROZMĚRY JSOU POUZE INFORMATIVNÍ, PŘESNÉ ROZMĚRY URČIT NA MÍSTĚ.
– VEŠKERÉ BOURACÍ PRÁCE BUDOU PROBÍHAT PŘI DODRŽOVÁNÍ VŠECH BEZPEČNOSTNÍCH PŘEDPISŮ.
– PŘI POCHYBÁCH BUDE PŘED PROVEDENÍM PRACÍ PŘÍZVÁN PROJEKTANT KE KONZULTACI.
– POPIS JEDNOTLIVÝCH ČÍSEL JE V TECHNICKÉ ZPRÁVĚ.
ZÁKRESY PODZEMNÍCH INŽENÝRSKÝCH ZAŘÍZENÍ NESLOUŽÍ JAKO VYTÝČOVACÍ VÝKRES. PŘED ZAHÁJENÍM ZEMNÍCH PRACÍ MUSÍ INVESTOR ZAJISTIT JEJICH VYTÝČENÍ SPRÁVCI SÍTÍ A OZNAČENÍ DLE PLATNÝCH PŘEDPISŮ.
±0,000 = 484,50 Bpv
SP STUDIO, a.r.o.
Ing. arch. Jiří Sapík
Ing. arch. Jan Pavelka
Nové Sady 988/2, 602 00 Brno
tel.: 607 775 154, 607 775 155
PŘÍSTUPNĚNÍ VZÁJEMNÉ PROVÁZANOSTI ATRAKTIVITY ST. MEANDRU ŘEKY VLTAVY V ČESKÉM KRUMLOVĚ
SITUACE - JIŽNÍ TERASY + ROZŠÍŘENÍ RŮŽOVÉ ZAHRADY
03