


FOTODOKUMENTACE

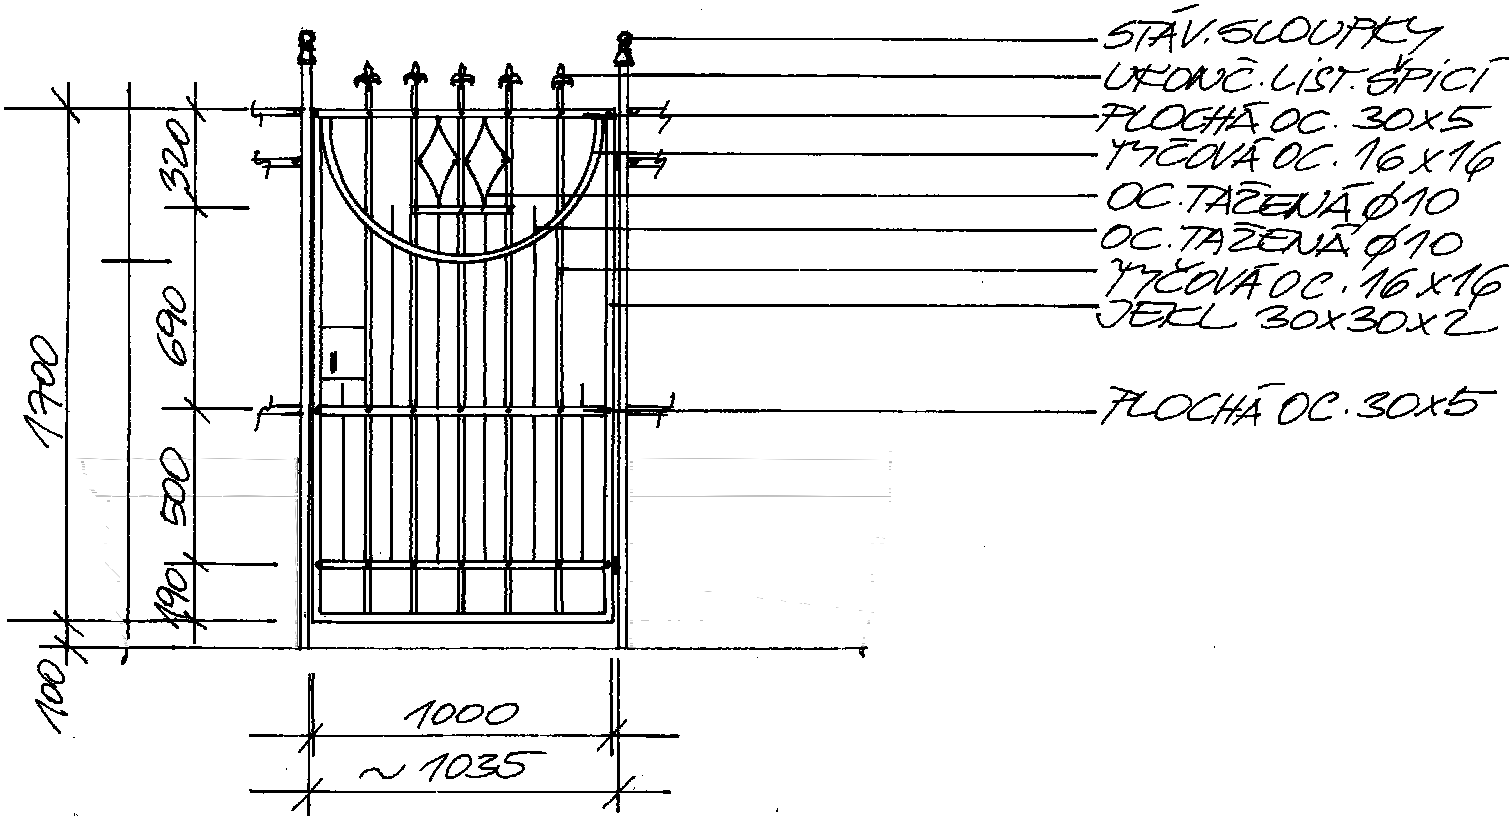

M 1:25

- ZÁMEK
- ARETACE OTEVŘENÍ
- ŽÁROVĚ ZINKOVAT
- LAK ZELENÝ MATOVÝ
- KÓTY PŘEKOUŠET



POČET KUSŮ: 2

POZNÁMKA:

ZÁMEČNICKÝ VÝROBEK Z6, Z7



PROJEKTANT	ING. PAVEL PECHA	SP STUDIO, s.r.o. ARCHITEKTONICKÁ KANCELÁŘ BUDĚJOVICKÁ 58, ČESKÝ KRUMLOV TEL. 380711315, FAX. 380712671	
NAVRHL	ING. ARCH. JIŘÍ RAMPAS		
VYPRACOVAL	LENKA BAYEROVÁ		
INVESTOR	Město Český Krumlov, nám. Svornosti 1, Č. Krumlov	STUPEŇ	DPS
AKCE	POSÍLENÍ VZÁJEMNÉ PROVÁZANOSTI ATRAKTIVIT III. MEANDRU ŘEKY VLTAVY V ČESKÉM KRUMLOVĚ	DATUM	09/2013
VÝKRES	ROZKRESLENÍ BRAN	Č. ZAKÁZKY	SP 2013/69
		MĚŘÍTKO	Č. VÝKRESU
		1:25	14